



EXTERIÉR CELKOVÝ POHLED 1:20

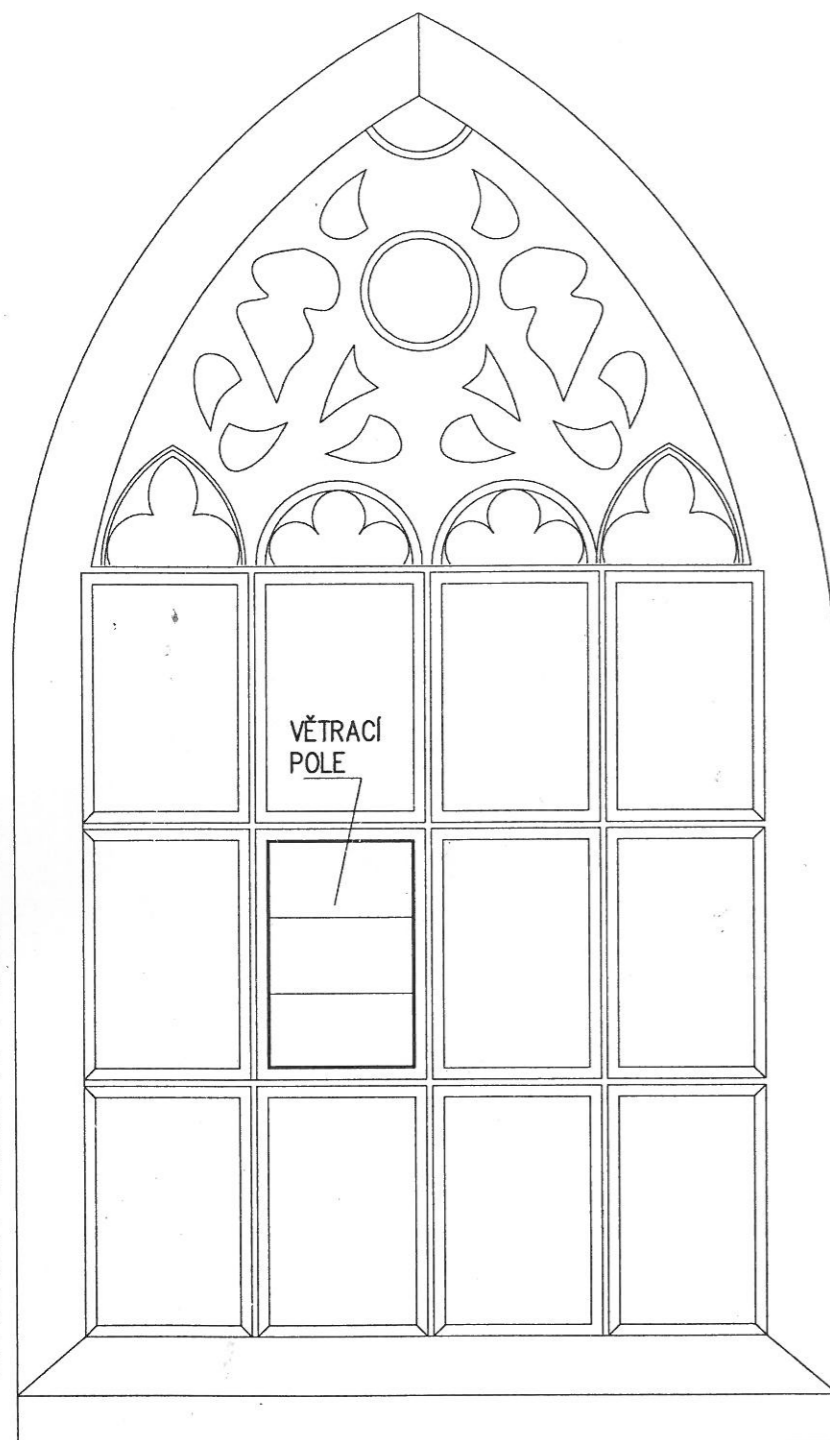


PŘED ZAPOČETÍM VÝROBY NUTNO PŘEMĚŘIT KAŽDÉ POLE SAMOSTATNĚ!

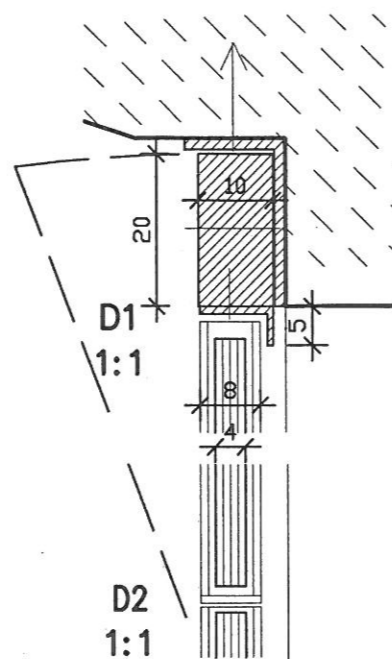


DETAILY SVISLÉHO ŘEZU


EXTERIÉR
ČELNÍ POHLED 1:5

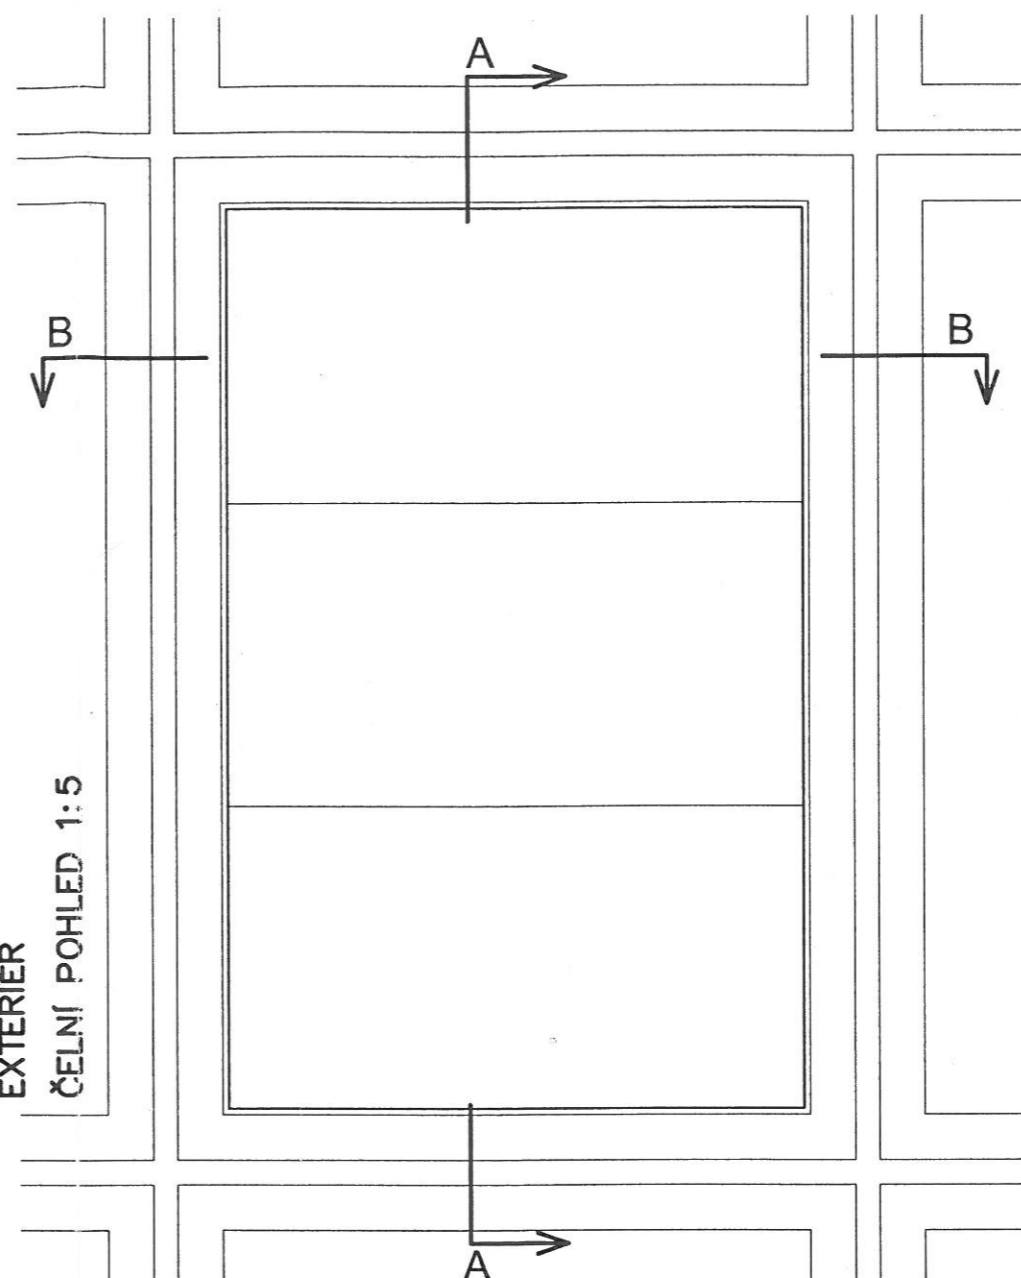

ŘEZ B-B 1:5

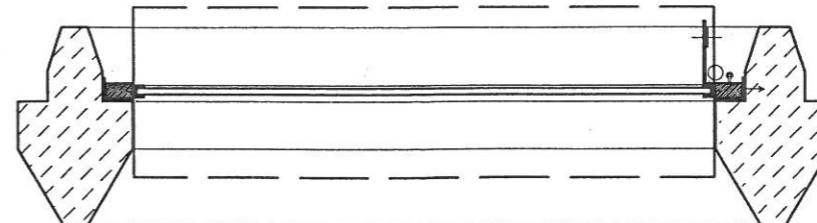

ŘEZ A-A 1:5

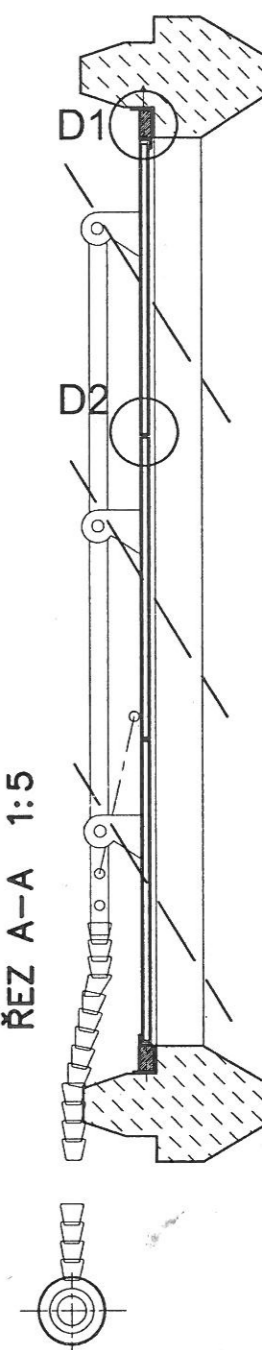

DETAIL VĚTRACÍHO POLE S VYKLÁPĚCÍMI LAMELAMI

OCELOVÝ RÁM VLOŽENÝ DO KAMENNÉHO OSTĚNÍ
SKLENĚNÉ TŘI LAMELY VYKLÁPĚCÍ S BOČNÍM ULOŽENÍM DO OCEL.PROFILU
VYKLÁPĚCÍ MECHANISMUS TYČOVÝ S PRUŽINOU
ZAKONČENÝ OVLÁDACÍM ŘETÍZKEM A OKEM NA RÁMU PRO ZAJIŠTĚNÍ POLOHY LAMEL
PROVEDENÍ: VŠE KOVÁŘSKY ZPRACOVANÉ, KOVÁŘSKÁ ČERN
SKLO ČIRÉ RUČNĚ TAŽENÉ

NÁTĚR:
ŽÁROVĚ ZINKOVAT
2x ZÁKLAD ANTIKORÓZNÍ NÁTĚR
2x GRAFITOVÁ BARVA (ODSTÍN DLE VZORKU)

ÚRAVA OKENNÍHO POLE
KRUMLOV-KLÁŠTER MINORITŮ