



POHLED NA STROP Z ÚROVNĚ KRUCHT

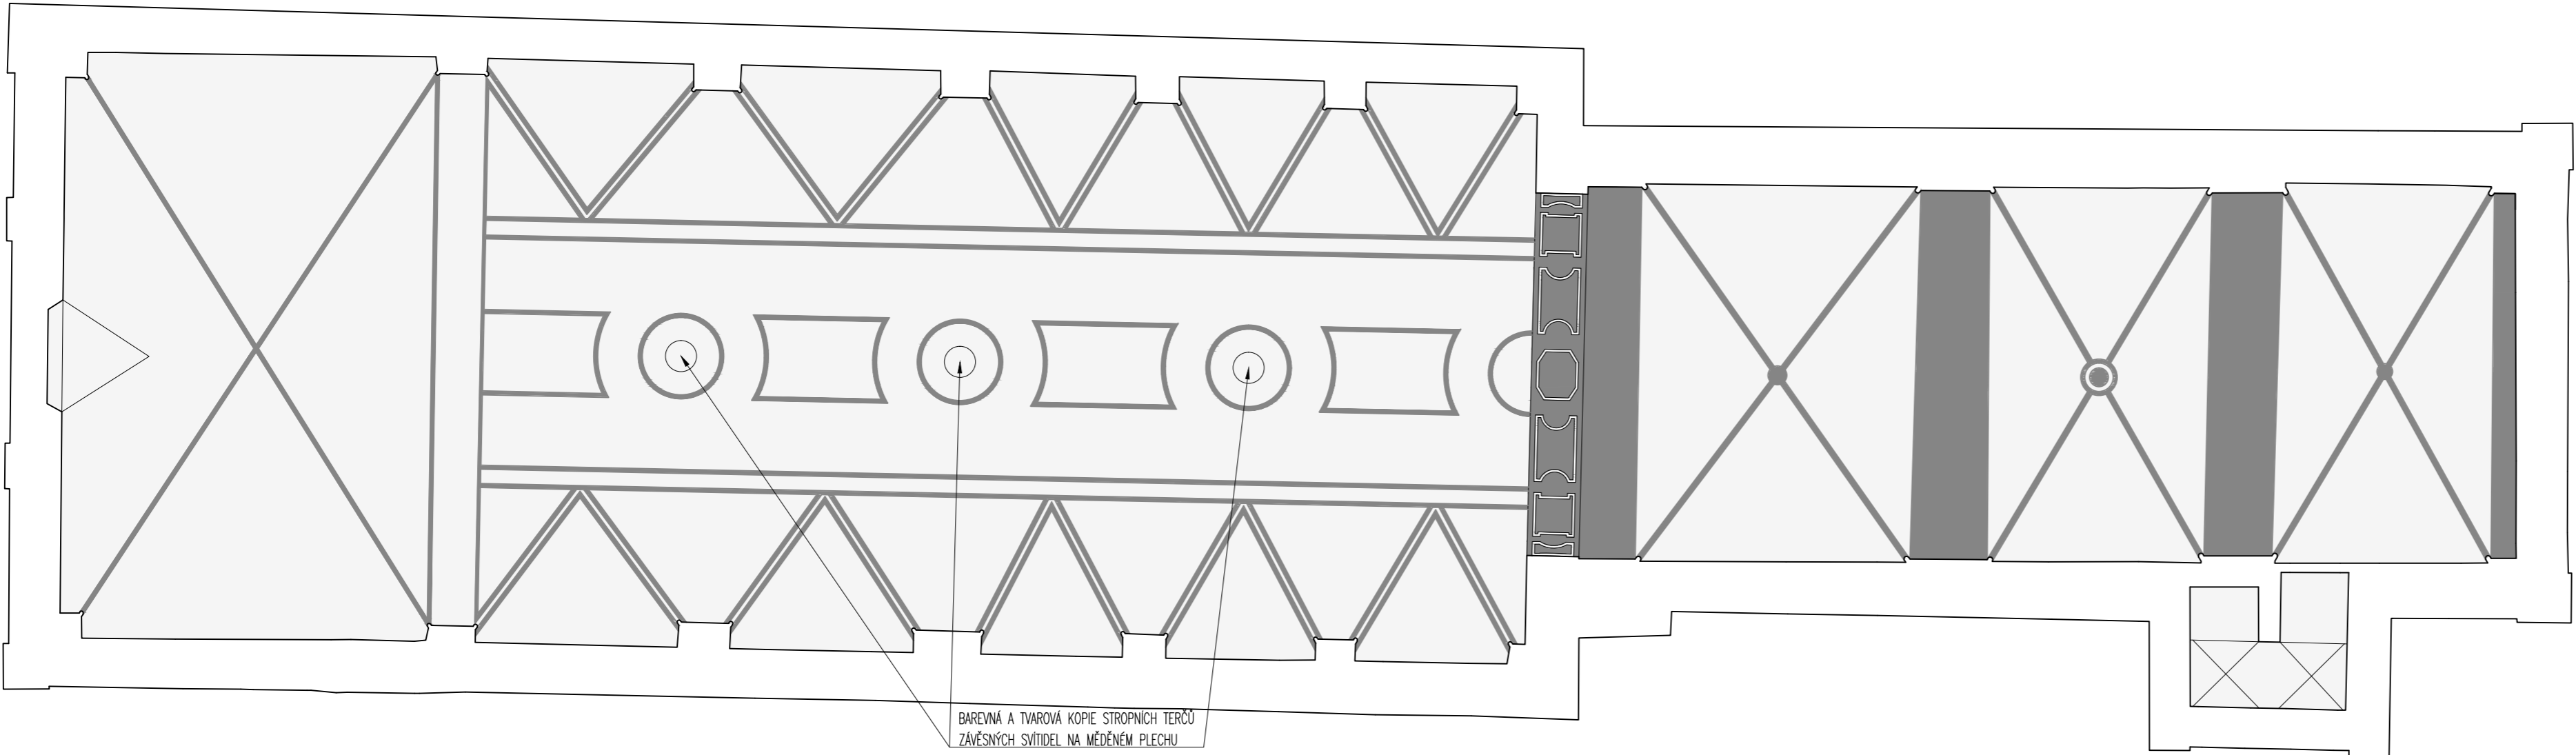

BAREVNÁ A TVAROVÁ KÓPIE STROPNÍCH TERČŮ  
ZÁVĚSNÝCH SVÍTEL NA MĚDĚNÉM PLECHU

POHLED NA STROP Z ÚROVNĚ PŘÍZEMÍ

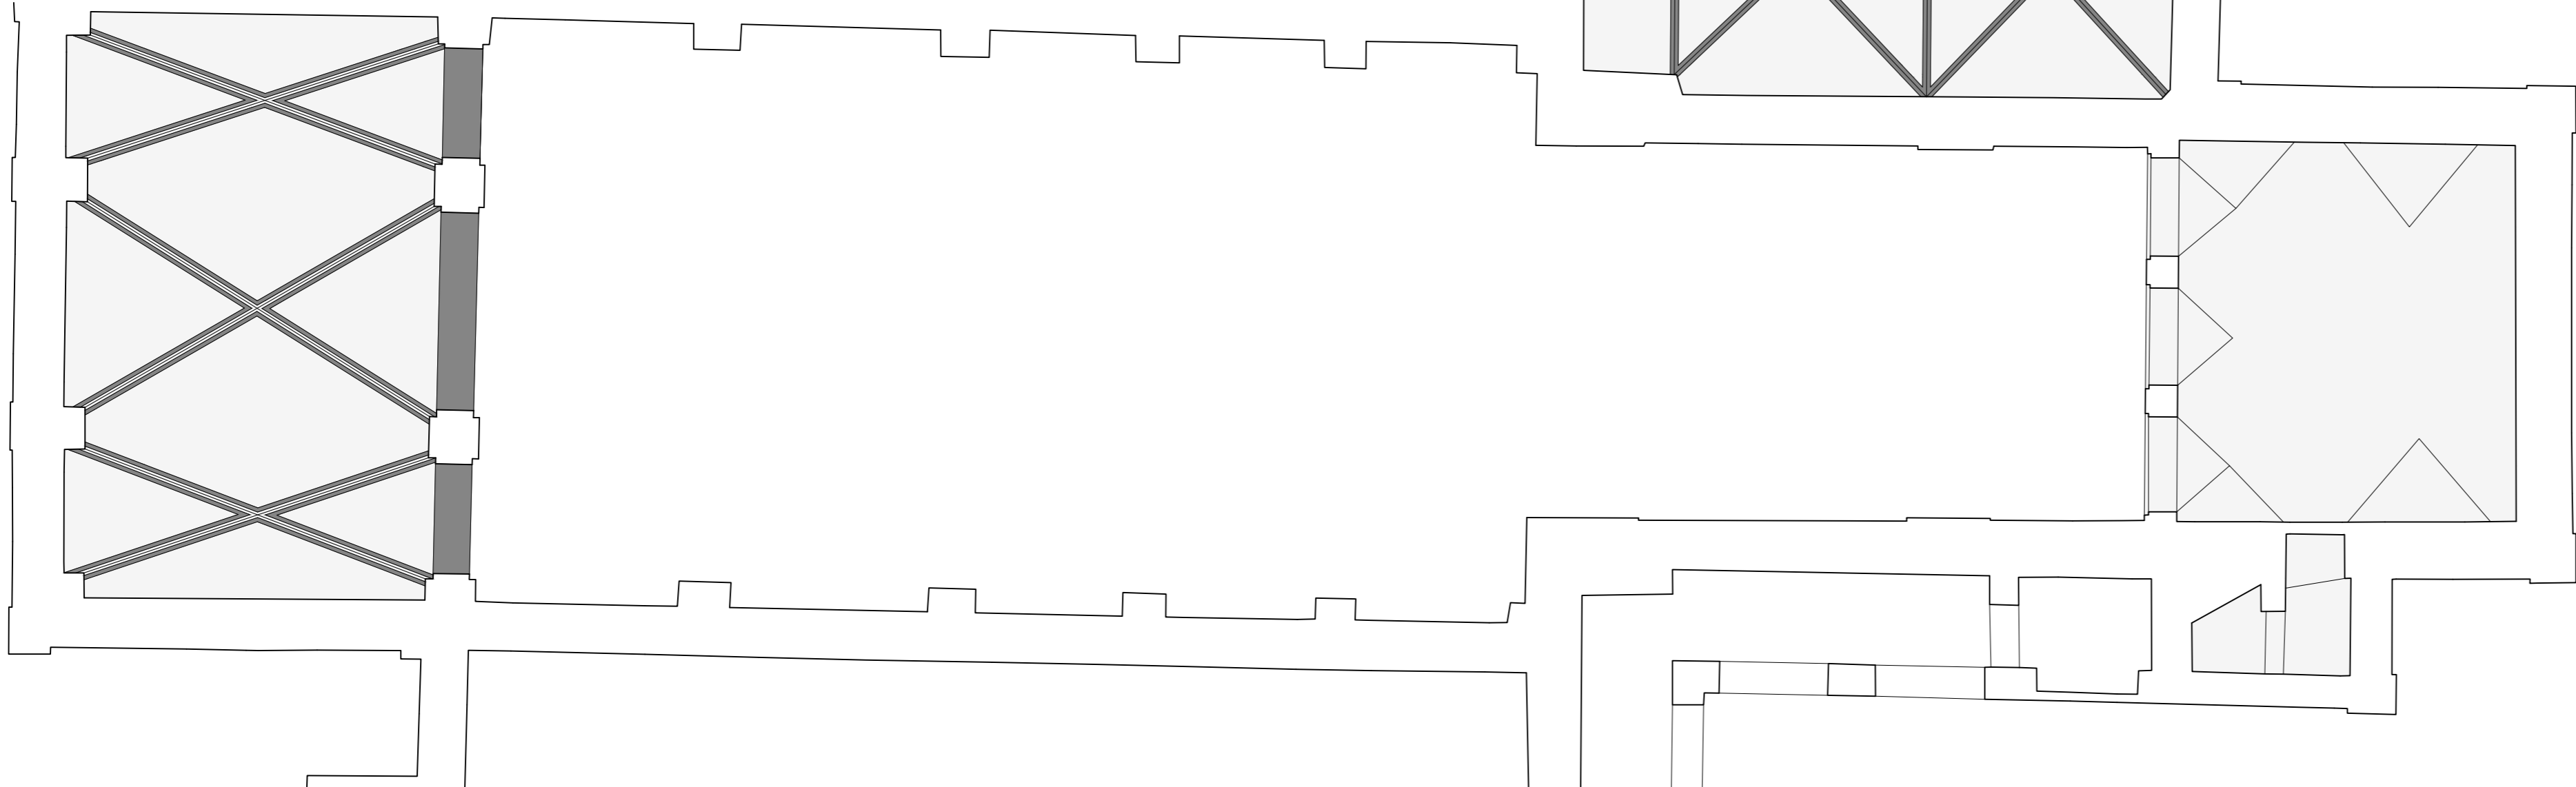

POZNÁMKY  
– PO PROVEDENÍ LEŠENÍ BUDE UPŘESNĚNO BAREVNÉ ŘEŠENÍ TROPU

±0,000 = 488.180 m.n.m. b.p.v.

REVIZE Č.:	OBSAH :	DATUM :

TENTO VÝKRES JE DLE AUTORSKÉHO ZÁKONA MAJETKEM PROJEKTANTA, JEHO KOPÍROVÁNÍ A ROZŠÍŘOVÁNÍ JE MOŽNO POUZE SE SOUHLASEM AUTORA

MÍSTO STAVBY:	Český Krumlov, Latrán č.p.50; par.č. 760, 761, 919/1			
OBJEDNATEL:	Město Český Krumlov, náměstí Svornosti 1; 381 01 Český Krumlov			
ZÁSTUPCE INVESTORA:	Mgr. Dalibor CARDÁ, starosta města			
PROJEKTANT:				
<div><div></div><div><b>PROJEKTOVÝ ATELIER PRO ARCHITEKTURU A POZEMNÍ STAVBY, s.r.o.</b> BĚLEHRADSKÁ 199/70, 120 00, PRAHA 2, IČ : 45308616 TEL.: 224 255 555, 222 516 186 EMAIL: ATELIERTS@ATELIERTS.CZ</div></div>				
AUTORSKÝ KOLEKTIV:		Ing.arch. Tomáš ŠANTAVÝ, Ing. Hana ŠANTAVÁ , Ing.arch. David URBÁNEK		
ODPOV.PROJEKTANT:		Ing.arch. Tomáš ŠANTAVÝ		
HLAVNÍ INŽENÝR PROJEKTU:		ZPRACOVATEL ČÁSTI:	VYPRACOVAL:	
Ing.arch. Tomáš ŠANTAVÝ		Ing.arch. Tomáš ŠANTAVÝ Ing.arch. David URBÁNEK	Ing.arch. David URBÁNEK	
Ing.arch. Tomáš ŠANTAVÝ		Ing.arch. Tomáš ŠANTAVÝ		
Č.ZAK.:	311 079 14 00	<b>NÁZEV DÍLA:</b> <b>Oprava a rekonstrukce areálu klášterů v Českém Krumlově část 1 - areál bývalého kláštera minoritů</b>		<b>Č.PARE:</b>
DATUM:	XII/2014			
POČET A4:	06			
NÁZEV*.DWG:	---			
MĚŘÍTKO:	1:100	<b>ČÁST:</b> <b>Obnova klášterního kostela Božího Těla a Panny Marie Bolestné</b>		<b>Č.PŘÍLOHY:</b> <b>B.103</b>
STUPEŇ:	Dokumentace pro provádění stavby	<b>NÁZEV VÝKRESU:</b> <b>Schema výmalby návrh - pohledy na strop</b>		
PROFESE:	Stavebně–architektonická			