


DÍLČÍ PŮDORYS (ŘEZ V. +8,000)

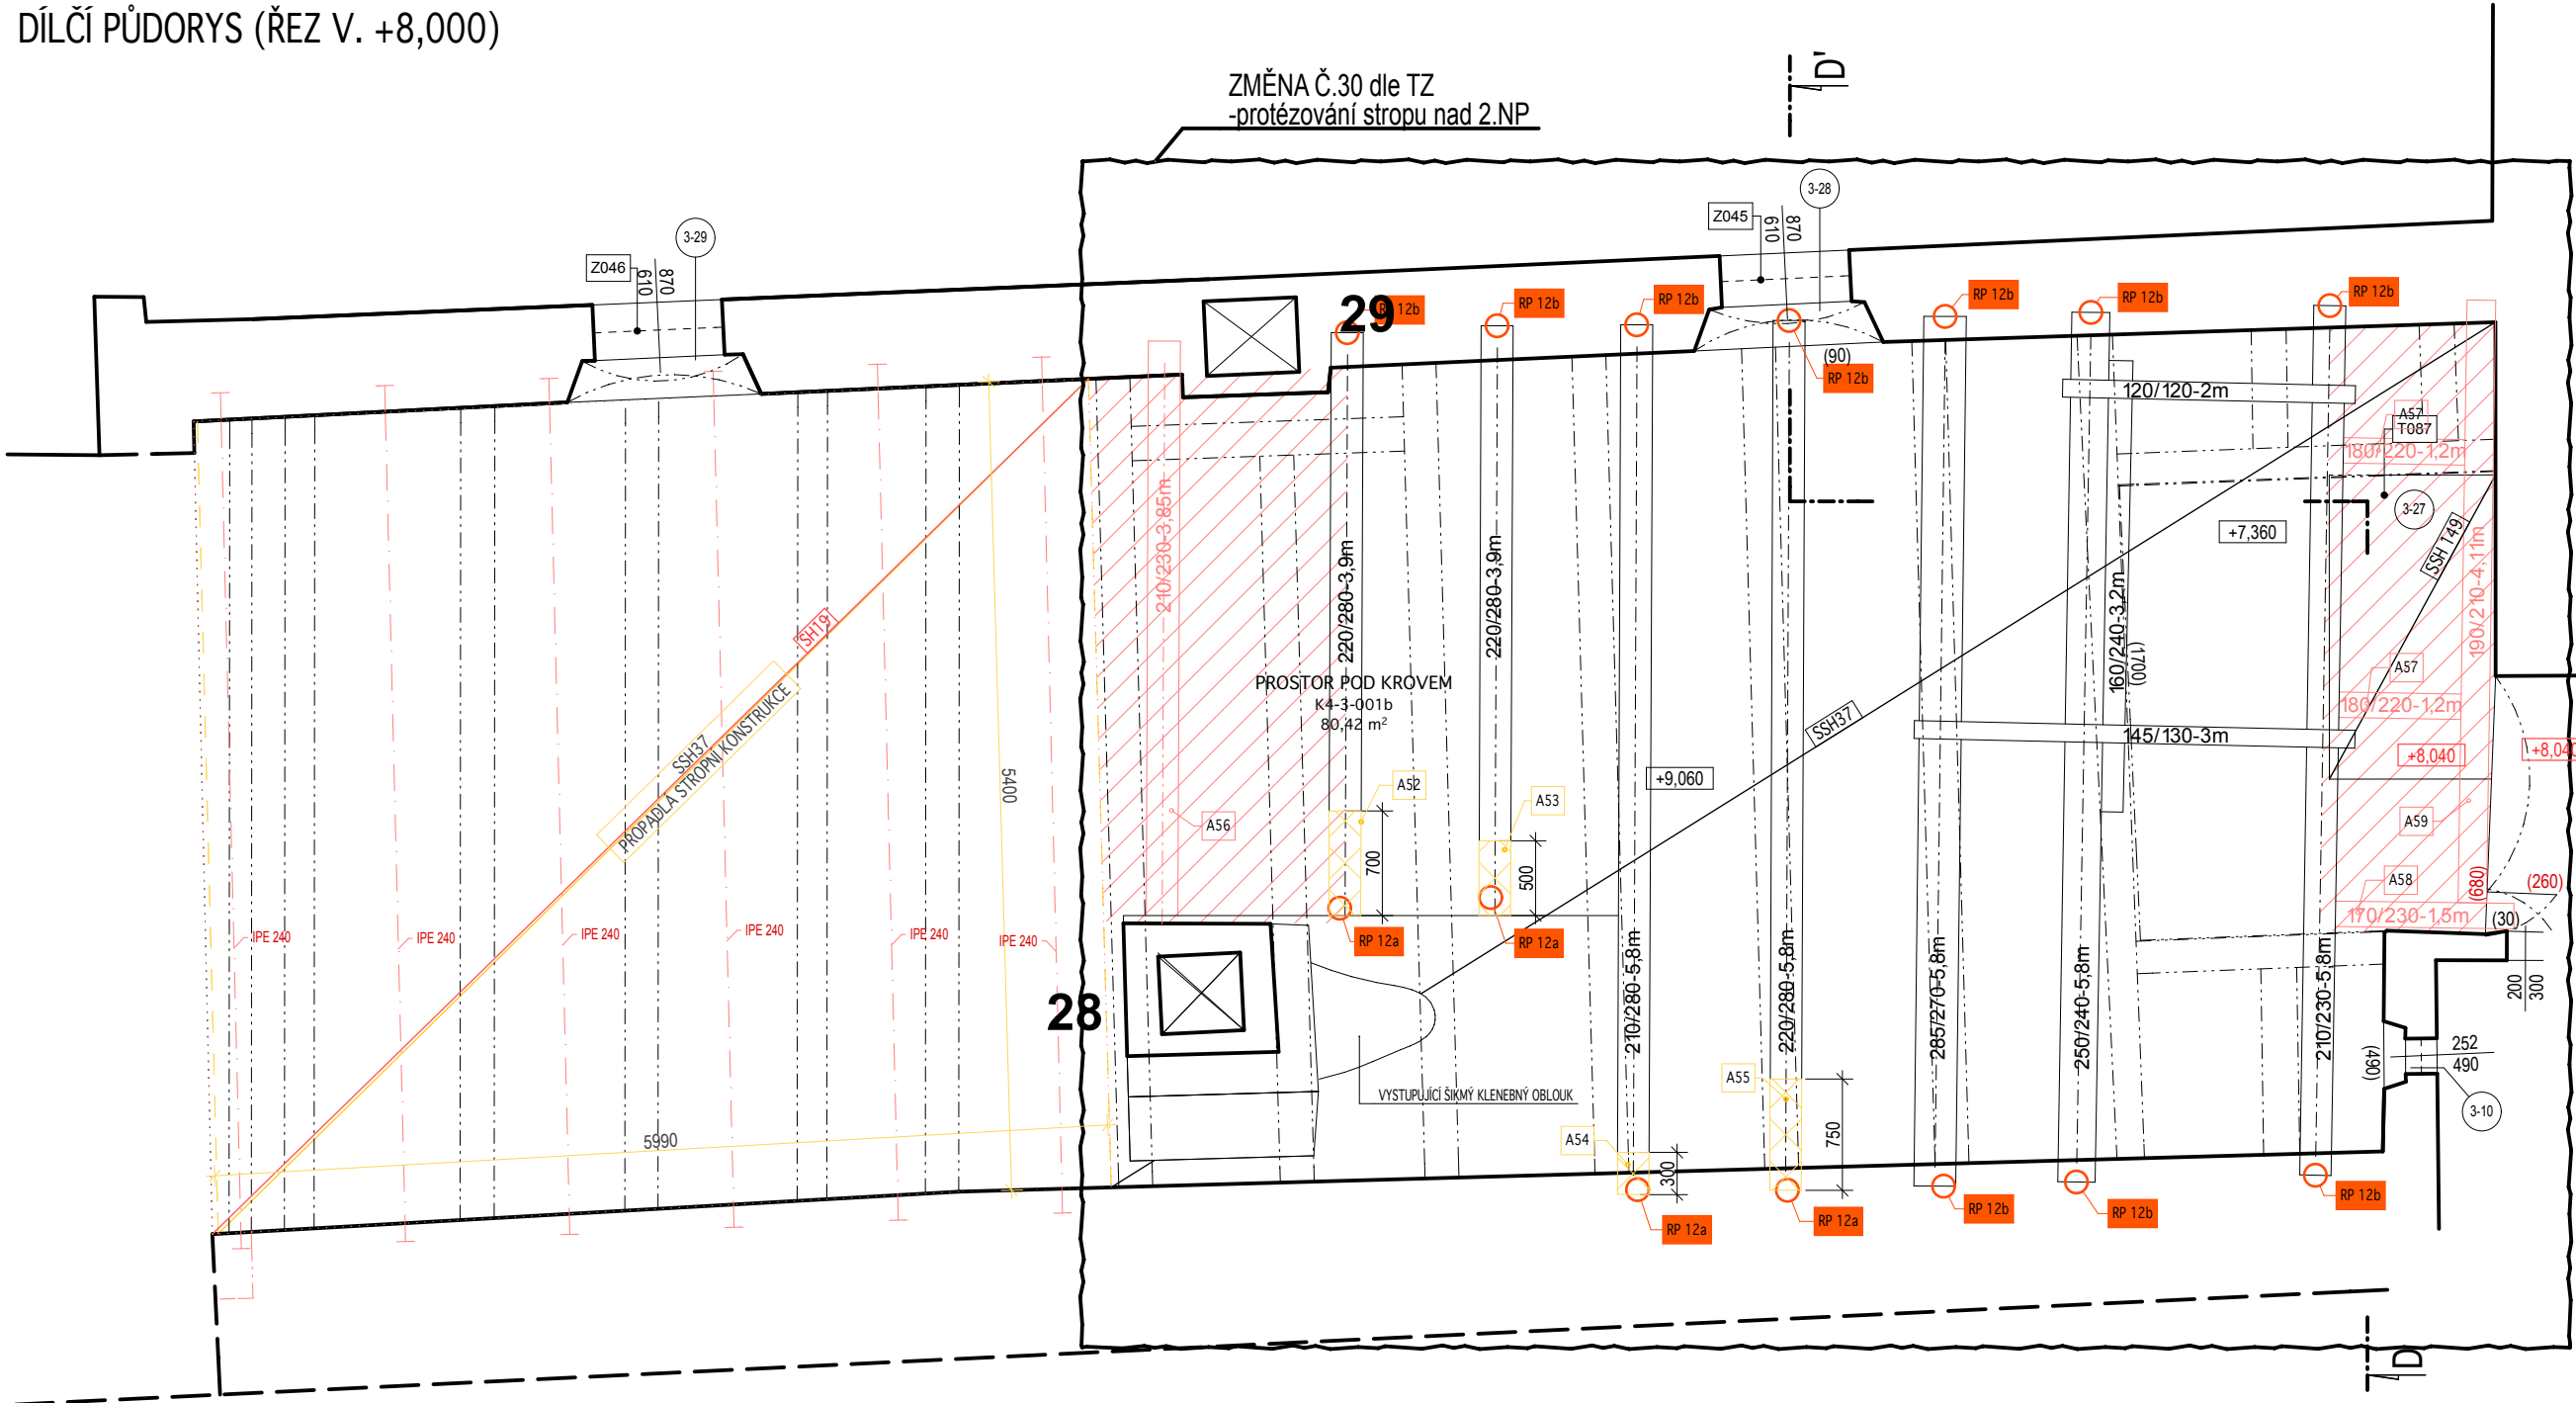

VÝPIS ŘEZIVA

OZN.	POPIS	ROZMĚRY (mm)			POČET (ks)	KUBATURA (m3)
		ŠÍŘKA	VÝŠKA	DELKA		
A52	PROTÉZA	220	280	2000	1	0,123
A53	PROTÉZA	220	280	2000	1	0,123
A54	PROTÉZA	210	280	2000	1	0,118
A55	PROTÉZA	220	280	2000	1	0,123
NOVÉ TRÁMY						
A56	STROPNÍ TRÁM	210	240	4000	1	0,202
A57	STROPNÍ TRÁM	170	220	1500	2	0,112
A58	STROPNÍ TRÁM	180	220	2000	1	0,079
A59	STROPNÍ TRÁM	190	210	4500	1	0,180
						1,060

NOVÉ BEDNĚNÍ - 11,5 M² CELKEM

KÓTOVÁNO V MILIMETRECH
±0,000 = 488,350 m.n.m.Bpv

INTEGROVANÝ
OPERAČNÍ
PROGRAM

EVROPSKÁ UNIE
EVROPSKÝ FOND PRO REGIONÁLNÍ ROZVOJ
ŠANCE PRO VÁS ROZVOJ

MINISTERSTVO
KULTURY

MĚSTO
ČESKÝ KRUMLOV

Ing. arch. Jakub Masák

Ateliér Masák & Partner s.r.o.
Ing. Jan Luštický
Ing. Michal Pertlíček
Ing. arch. Jaroslav Svěrek

Ing. arch. Jakub Masák
autORIZOVANÝ architekt
č. autorizace: 03086

Ing. arch. Jaroslav Svěrek

Masák & Partner

ROZVOJOVÁ VÝTV. PRÁCE WWW.MASAK-PARTNER.CZ

METROPROJEKT

STAVEBNÍK: Město Český Krumlov, Svornosti 1, 381 01, Český Krumlov, IČ: 00245836

STUPĚN PROJEKTU: DPS

AKCE: OPRAVA A REKONSTRUKCE AREÁLU KLÁŠTERŮ ČESKÝ KRUMLOV
ČÁST AREÁLU BÝVALÉHO KLÁŠTERA ŘÁDU SV. KLÁRY

DATUM: 10/2011
MĚŘITKO: 1: 50

ČÁST: PŮDORYS

ČÁST: A.1.2

VÝKRES: PŮDORYS 3.NP - VÝŘEZ

Č. VÝKRESU: A.1.2.b.06

Č. PARÉ: