


VZOROVÝ PŘÍČNÝ CHODNÍKEM

měřítko 1:50

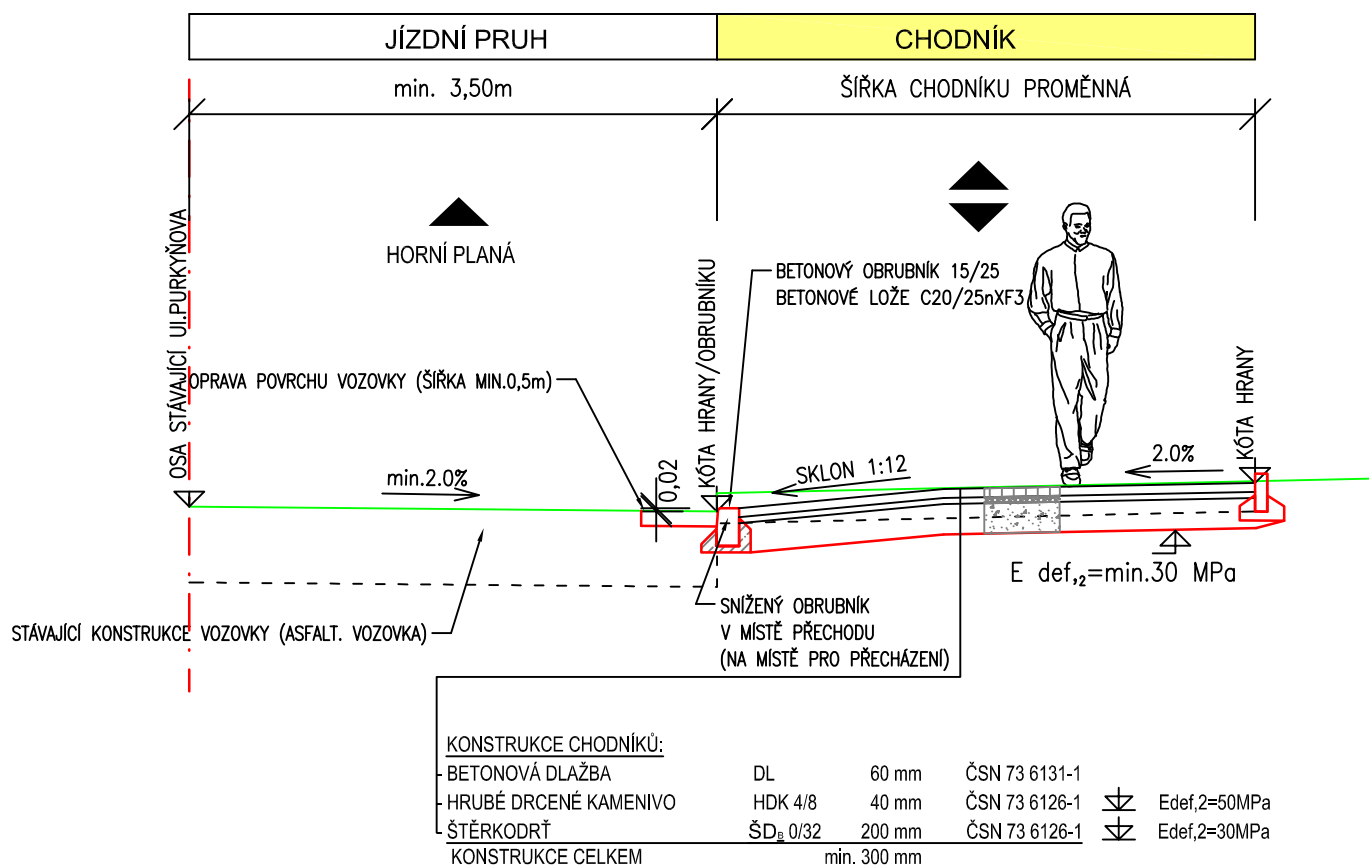

NAVRH / VYPRACOVAL :		ZODP. PROJEKTANT :		<div></div> <div>AP2 projekt s.r.o. Zátkovo nábreží 448/7, 370 01 České Budějovice IČ: 281 49 271, DIČ: CZ28149271</div>
M.ŠLINC		M.ŠLINC		
MĚSTO : ČESKÝ KRUMLOV		KÚ : ČESKÝ KRUMLOV		
OKRES : ČESKÝ KRUMLOV		KRAJ : JIHOČESKÝ		
INVESTOR : MĚSTO ČESKÝ KRUMLOV				<div>Č.ZAKÁZKY :</div> <div>19 - 2014</div>
AKCE : <div>PŘECHODY PRO CHODCE NA SILNICI I/39 V ČESKÉM KRUMLOVĚ - u Sportovní haly</div>				<div>DATUM :</div> <div>ČERVENEC 2014</div>
				<div>STUPEŇ :</div> <div>DSP, PDPS</div>
				<div>FORMÁT :</div> <div>A4</div>
				<div>MĚŘITKO :</div> <div>1 :50</div>
PŘÍLOHA : <div>VZOROVÝ PŘÍČNÝ ŘEZ</div>				<div>Č.PŘÍLOHY :</div> <div>101.4</div> <div>Č.PARÉ :</div>