


Půdorys 2. NP (chlapci) - rozvod vody m 1:25

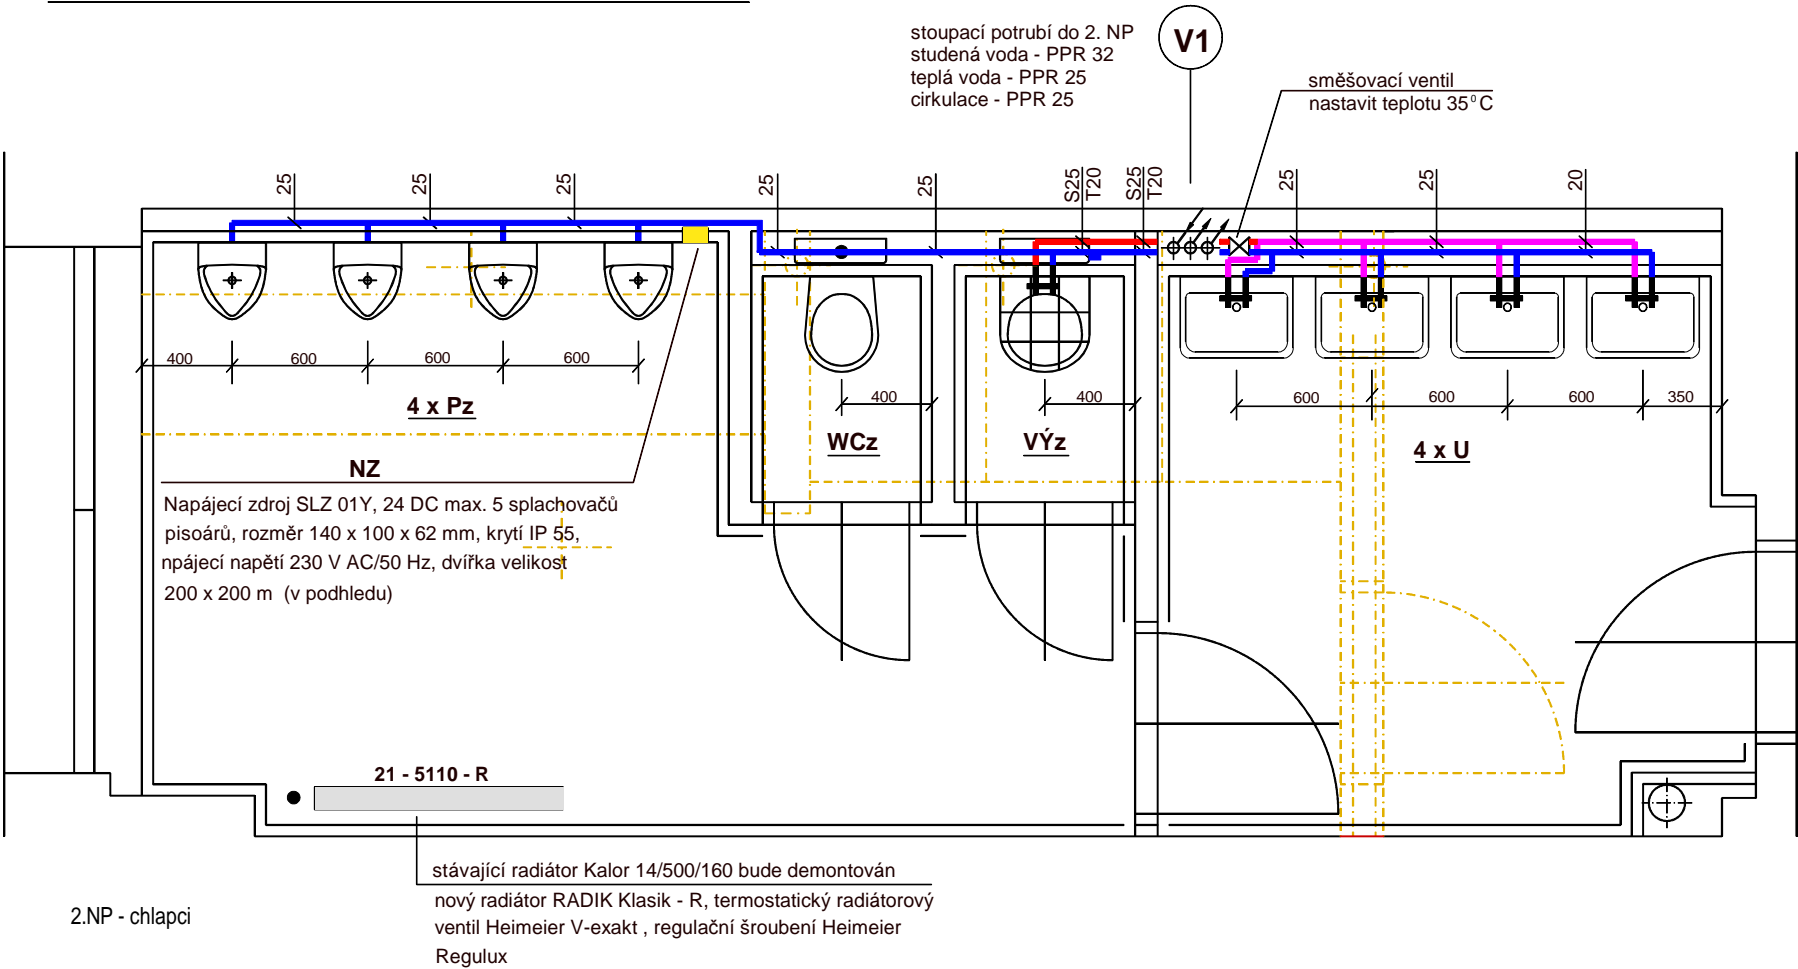

Legenda:

- studená voda - trubka plastová (PN 16)
teplá voda - trubka plastová (PN 20)
směšovaná voda - trubka plastová (PN 20)
nastavena teplota vody 35 °C (dle hygienických předpisů)
cirkulace - trubka plastová (PN 20)
označení zařizovacích předmětů
stoupací potrubí - studená, teplá voda a cirkulace

Vnitřní rozvod studené a teplé vody je navržen dle dispozice zařizovacích předmětů.
Potrubí studené, teplé vody a cirkulace zhotoveno z trub PPR (plastový potrubní systém
pro vodu). Pro rozvody studené vody budou použity trubky pro jmenovitý tlak PN 16,
pro rozvody teplé vody a cirkulace PN 20. Rozvody vedené v podlaze a v drážkách
ve zdi opatřeny návlekovou tepelnou izolací.

Označení potrubí PPR: Dimenze potrubí = vnější průměr potrubí.

trubka (PN 16)	trubka (PN 20)
D 20 x 2,8 mm	D 20 x 3,4 mm
D 25 x 3,5 mm	D 25 x 4,2 mm
D 32 x 4,4 mm	D 32 x 5,4 mm
D 40 x 5,5 mm	D 40 x 6,7 mm

STÁVAJÍCÍ ZAŘIZOVACÍ PŘEDMĚTY VČETNĚ POTRUBÍ BUDOU ZDEMONTOVÁNY!!!

Legenda zařizovacích předmětů:

- WCz Klozet keramický závěsný Jika s hlubokým splachováním, obyčejné sedátko
instalační modul pro závěsné WC, ovládací tlačítko
- U Umyvadlo NEO velikost 500 x 400 mm s otvorem pro baterii uprostřed, NEO kryt
sifonu pro umyvadla, baterie stojánková S - line vyšší výtok, sifon umyvadlový
k pákové baterii plast s výpustí 5/4" x 40, vtok umyvadlový clíc - clac 5/4" s matkou,
podomítkový modul pro umyvadlo, 2 x rohový ventil 3/8" - 1/2", flexi hadice G 3/8",
termostatický směšovací ventil SAPHO Quick TMTCOM pro 4 - 8 odběrných míst
včetně zpětného ventilu a filtru, dvířka 300 x 300 mm pod obklad
- Pz Urinál Sanela Vitra s radarovým splachováním, napájecí zdroj Sanela SLZ01Y
pro max. 5 splachovačů, 24 V, sada pro uchycení pisoáru, sítko pro urinál, odpad
vodorovný
- VÝz Výlevka závěsná Jika Mira s plastovou mřížkou, baterie dřezová nástěnná S - line
s otočným raménkem rozteč 150 mm, raménko ploché 300 mm, podomítkový mo-
dul pro závěsnou výlevku

Název akce: Stavební úpravy soc. zařízení a výměna rozvodů vody v pavilonu U6 ZŠ Za Nádražím č.p. 222 - Český Krumlov		Marie Vaněčková Lipová 157, 381 04 Český Krumlov mob:603 596 121, tel./fax: 380 726 791 e-mail: marie.vaneckova@seznam.cz IČ: 41904885		
Investor: Město Český Krumlov náměstí Svornosti 1, Český Krumlov				
Archivní číslo:	32 - 2016	Měřítko:	1:25	Výkres: 6
Výkres: D.1.4. - Zdravotní instalace Půdorys 2. NP (chlapci) - rozvod vody		Datum:	duben 2016	
		Zodp.projektant:	Vaněčková	
		Kreslíla:	Ing. Burdová	
Stupeň: Projektová dokumentace pro realizaci stavby				