


Schéma rozvodu vody m 1:50

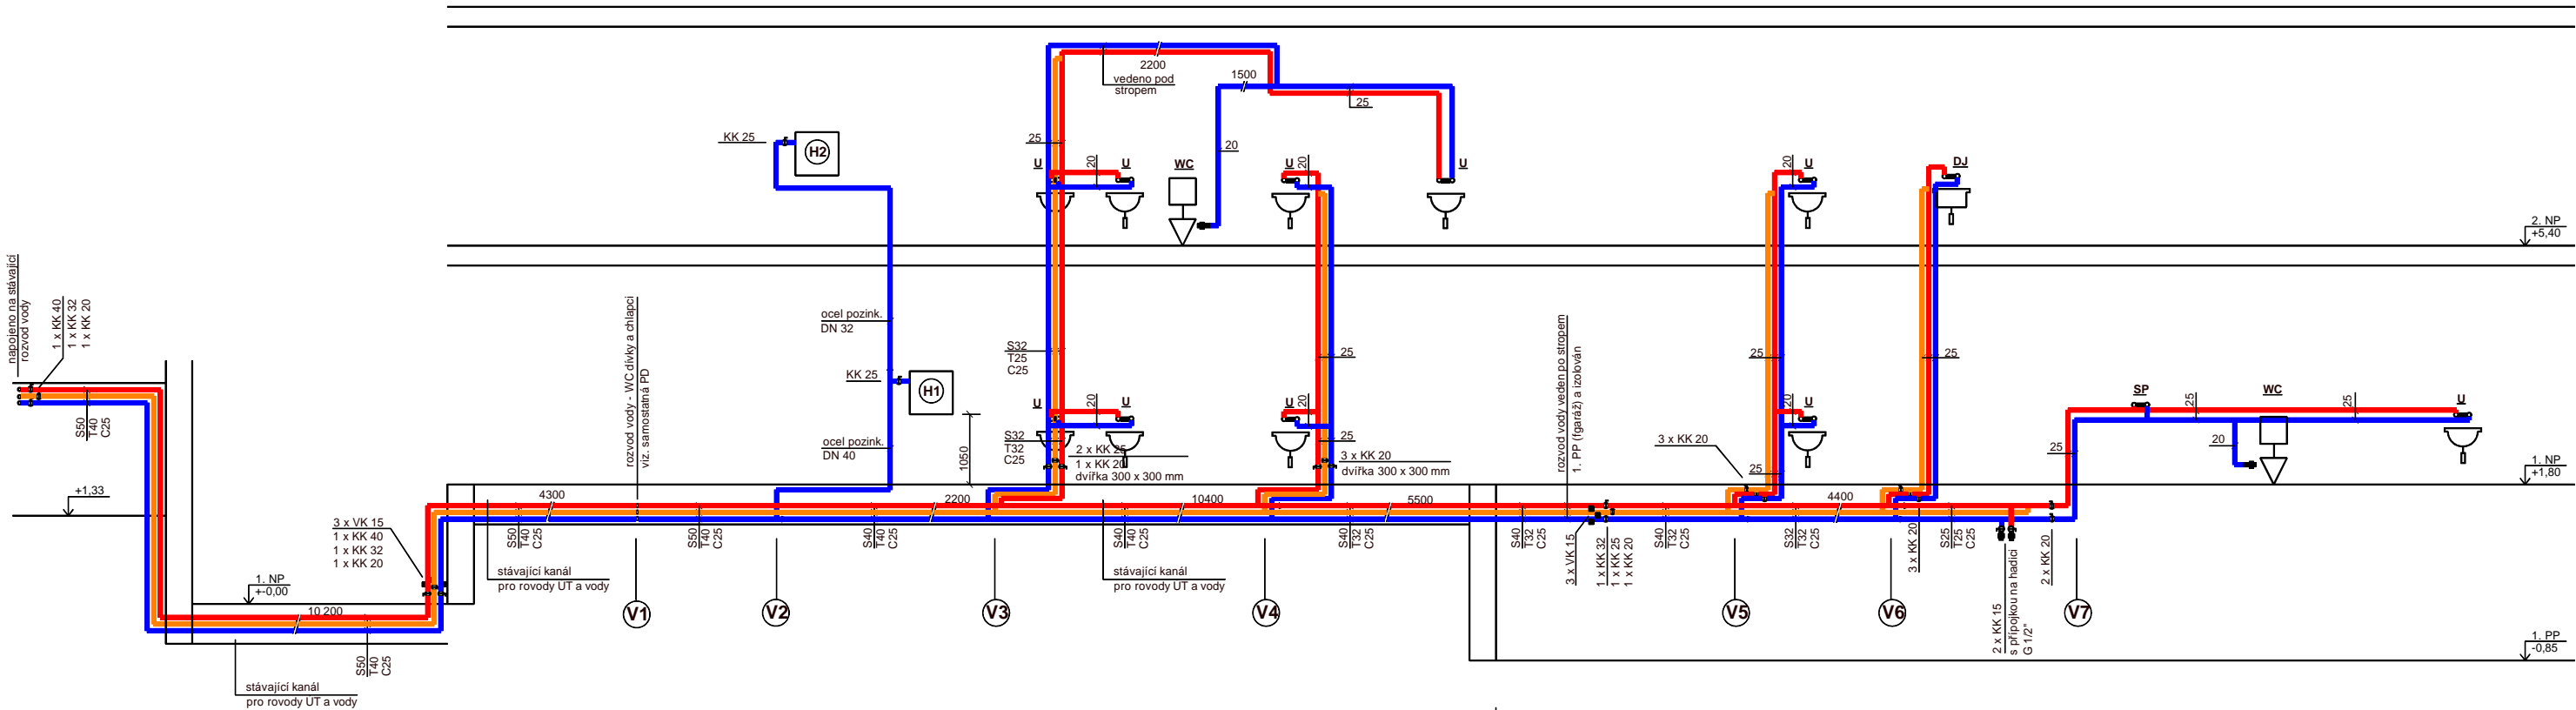

Legenda:

- studená voda - trubka plastová vícevrstvá FIBER
- teplá voda - trubka plastová vícevrstvá FIBER
- cirkulace - trubka plastová vícevrstvá FIBER
- U označení zařizovacích předmětů
- (V1) až (V7) stoupací potrubí - studená, teplá voda a cirkulace
- (H1) požární hydrant nástěnný VPO D25/30 s tvarové stálou hadicí dl. 30 m

Vnitřní rozvod studené a teplé vody je navržen dle dispozice zařizovacích předmětů.
Potrubí rozvodu vody v kanále bude zhotoveno z trub vícevrstvých FIBER (z důvodu 3 x menší délkové roztažnosti).
Pro rozvod studené vody - stoupací a přípojovací potrubí budou použity trubky pro jmenovitý tlak PN 16, pro rozvod teplé vody a cirkulace PN 20.
Rozvody vedené v podlaze a v drážkách ve zdi budou opatřeny nálevkovou tepelnou izolací, v kanále izolací s hliníkovou úpravou.
Označení potrubí : Dimenze potrubí = vnější průměr potrubí.



Legenda zařizovacích předmětů:

- WC Klozet kombinální OLYMP s hlubokým splachováním, keramická splachovací nádržka, boční napouštění s armaturou Dual Flush splachovanou na 3 nebo 6 litrů, sedátko s poklopem OLYMP
- U Umyvadlo Lyra plus velikost 500 x 410 mm bez otvoru pro baterii, baterie umyvadlová nástěnná páková S - line s otočným raménkem, rozteč 150 mm, MULTI sifon umyvadlový s vtokem 5/4" - 32 mm chrom
- SP Sprchová baterie nástěnná S-line bez sprchového setu, rozteč 150 mm, sprchový set S-line, 3 funkce (ruční sprcha, sprch. tyč s posuvným jezdcem a mýdelnou), kulatý design
- DJ Baterie dřezová nástěnná páková S - line s otočným raménkem, rozteč 150 mm, dřezová zápchová uzávěrka HL 100 G/50 DN 50 x 6/4"

ZAŘIZOVACÍ PŘEDMĚTY UMÍSTIT DO VÝŠKY VHODNÉ PRO DĚTI NA 1. STUPNI ZŠ (UPŘESNÍ VEDENÍ ŠKOLY).
PŘESNÉ VÝŠKOVÉ PŘIPOJENÍ POTRUBÍ BUDE URČENO PŘI MONTÁŽI DLE DODANÝCH ZAŘIZOVACÍCH PŘEDMĚTŮ.
KOTVENÍ POTRUBÍ BUDE PROVEDENO DLE MONTÁŽNÍHO PŘEDPISU VÝROBCE.

Název akce: Stavební úpravy soc. zařízení a výměna rozvodů vody v pavilonu U6 ZŠ Na Nádražím č.p. 222 - Český Krumlov		Marie Vaněčková Lipová 157, 381 04 Český Krumlov mob:603 596 121, tel./fax: 380 726 791 e-mail: marie.vaneckova@seznam.cz iČ: 41904885		
Investor: Město Český Krumlov náměstí Svornosti 1, Český Krumlov				
Archivní číslo:	32 - 2016	Měřítko:	1:50	Výkres: 5
Výkres: D.1.4. - Zdravotní instalace Schéma rozvodu vody		Datum:	duben 2016	
		Zodp. projektant:	Vaněčková	
		Kreslila:	Ing. Burdová	
Stupeň: Projektová dokumentace pro realizaci stavby				