


ČESKÝ KRUMLOV, VYŠNÝ

KLADĚČSKÉ SCHÉMA PROPOJENÍ VODOVODU - Řad 1

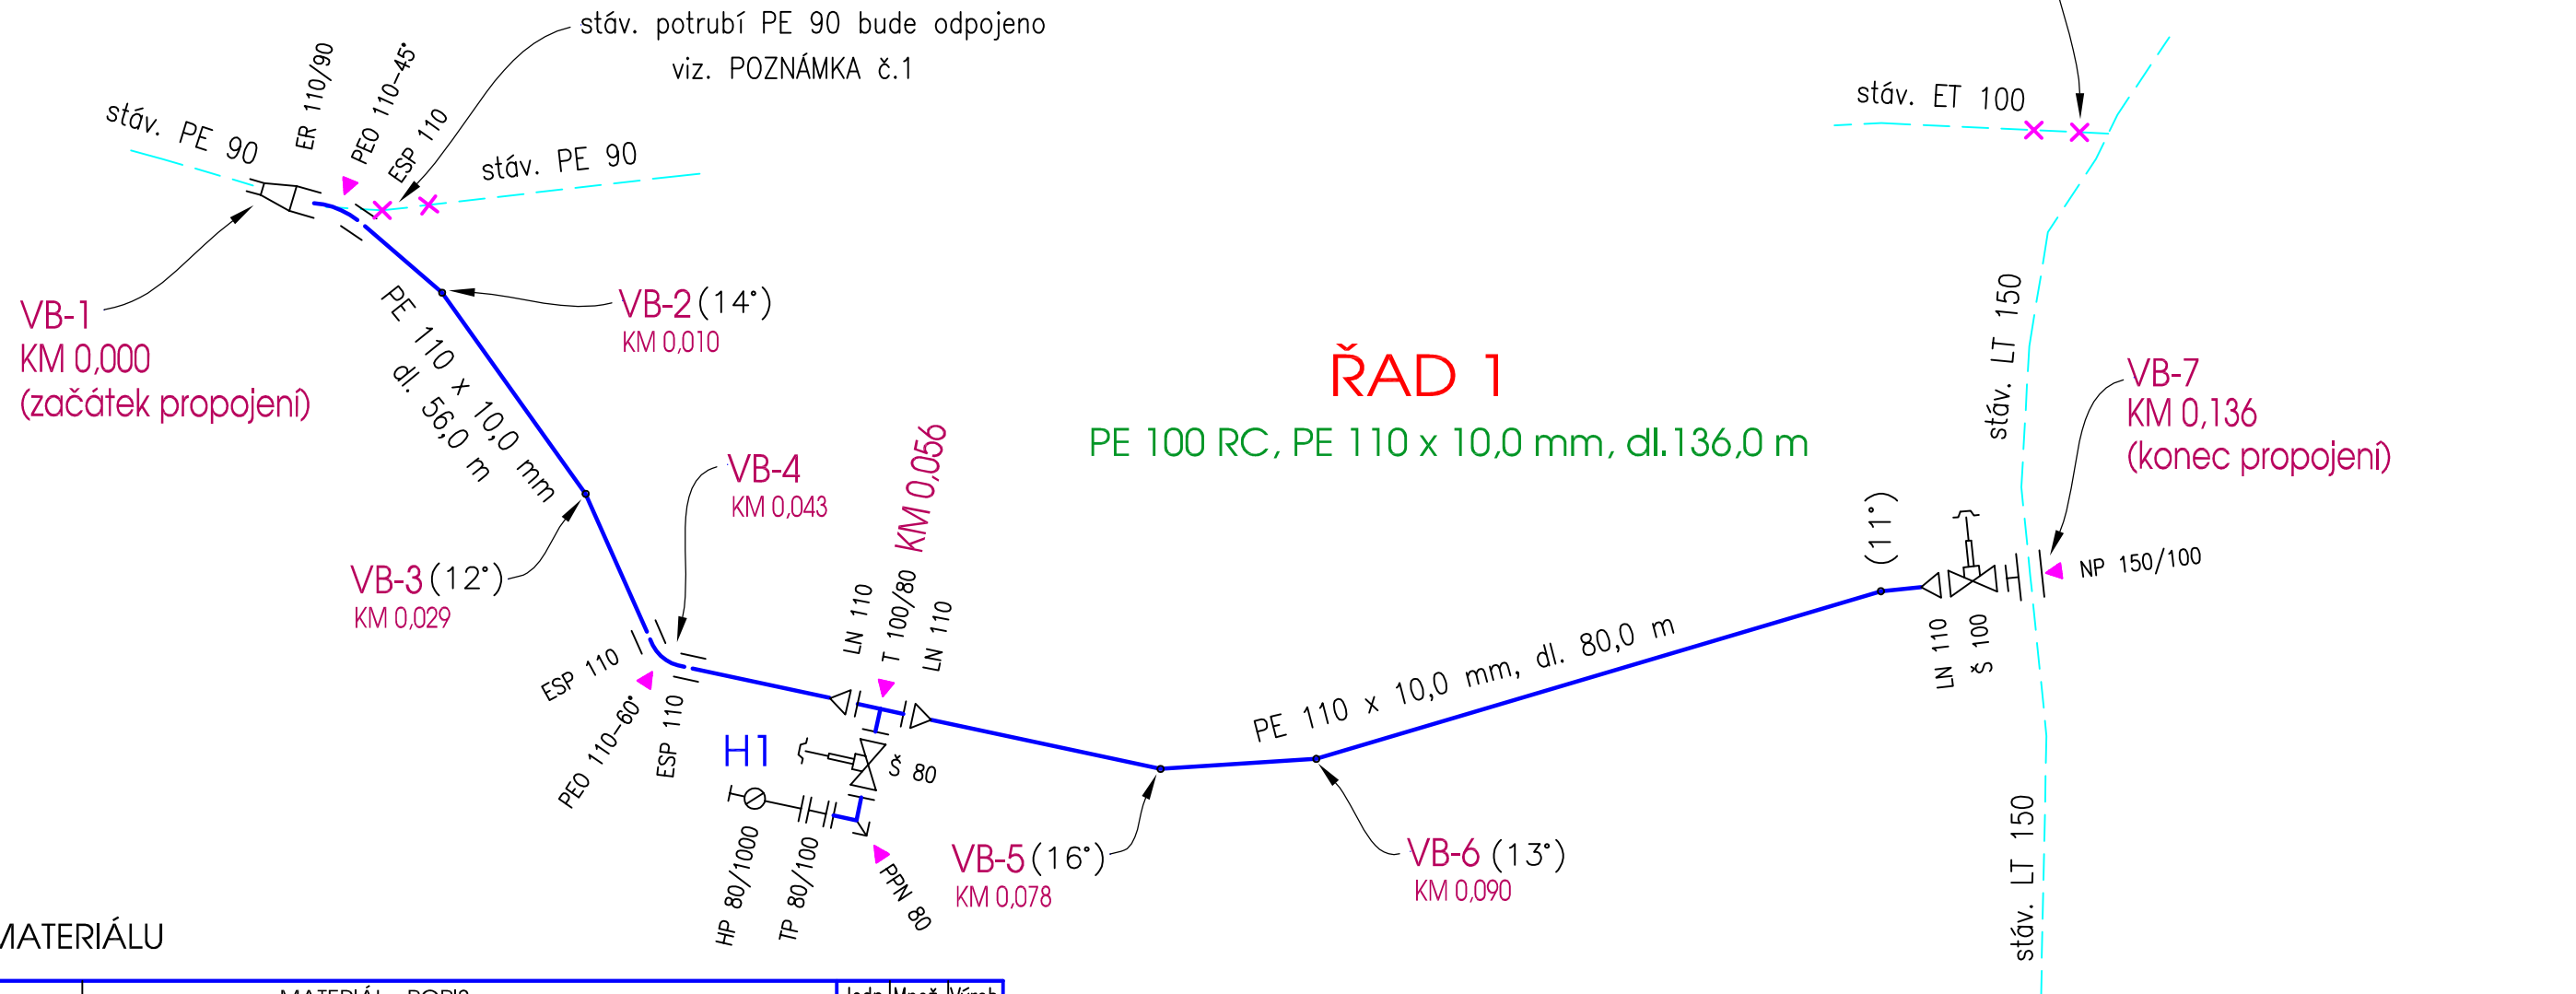

VÝPIS MATERIÁLU

Označení	MATERIÁL - POPIS	Jedn.	Množ.	Výrob.
PE 110 x 10,0 mm	Tlakové potrubí z polyetylénu DN 100 mm, ozn. PE 100 RC, SDR 11, PN 16	M	136	1
TP 80/100	Litínový dvoupřírubový kus DN 80 mm, dl. 100 mm	KS	1	2
NP 150/100	Navrtávací pas na LT DN 150 s přírubovou odbočkou DN 100 mm	KS	1	2
T 100/80	Litínová odbočná přírubová tvarovka s přírubovou odbočkou DN 100/80 mm	KS	1	2
Š 100	Litínové vodovodní šoupě přírubové (s prodlouženou životností), DN 100 mm	KS	1	2
Š 80	Litínové vodovodní šoupě přírubové (s prodlouženou životností), DN 80 mm	KS	1	2
	Souprava zemní šoupátková teleskop. 1,3–1,8m, DN 80 a 100 mm	KS	1+1	2
	Poklop litínový šoupátkový (těžký)	KS	2	2
	Podkladová deska pro uliční poklop šoupátkový (recykl.plast)	KS	2	2
HP 80/1000	Hydrant podzemní s automatickým vypouštěním DN 80 mm, krytí 1,00 m	KS	1	2
	Poklop litínový hydrantový (těžký)	KS	1	2
	Podkladová deska pro poklop hydrantový (recykl.plast)	KS	1	2
PPN 80	Litínové přírubové patkové koleno DN 80 mm	KS	1	2
ER 110/90	PE elektroredukce, d 110/90 mm, SDR 11	KS	1	1
PEO 110–45°	PE oblouk 45°, d 110 mm, SDR 11, dl. provedení pro svařování elektrospoj.	KS	1	1
PEO 110–60°	PE oblouk 60°, d 110 mm, SDR 11, dl. provedení pro svařování elektrospoj.	KS	1	1
ESP 110	Elektrospojka z PE 100, d 110 mm, SDR 11	KS	4	1
LN 110	Lemový nákržek z PE 100, DN 100 mm, SDR 11	KS	3	1
	Příruba PP-ocel DN 100 mm, PN16, k lemovému nákržku	KS	3	1
▲	Betonové zabezpečovací bloky	KS	4	
	Vytyčovací vodič poplastovaný (CY 6 mm ²)	M	145	
	Výstražná plastová fólie – bílá	M	136	

VÝROBCE : 1) WAVIN EKOPLASTIK s.r.o.
2) AVK VOD-KA a.s.

POZNÁMKA č.1 : V místě napojení bude stávající PE 90 vyříznuto v délce cca 1,0 m. Volný konec potrubí bude zaslepen navařením PE elektrozáslepký.

POZNÁMKA č.2 : Předpokládá se napojení stávajícího ET 100 za odbočným T-kusem, který po demontáži šoupěte bude zaslepen litínovou zaslepovací přírubou.



VYPRACOVALA :	ZODP.PROJEKTANT :
Marcela SVÁČKOVÁ	Jiří SVÁČEK

KRAJ : JIHOČESKÝ MĚSTO : ČESKÝ KRUMLOV KAT.ÚZEMÍ: ČESKÝ KRUMLOV
STAVEBNÍK : MĚSTO ČESKÝ KRUMLOV, nám. Svornosti 1, 381 01 Č.Krumlov (IČ 00245836)

NÁZEV AKCE :
**Č.Krumlov - propojení vodovodu
(sídliště Vyšný - Nádražní ul.)**

OBSAH VÝKRESU :
KLADĚČSKÉ SCHÉMA VODOVODU

Videall Projekt
JIŘÍ SVÁČEK
Chvalšinská 108, ČESKÝ KRUMLOV
TEL.:602305958/projekt@svacek.cz/IČ:42399521

Č.ZAKÁZKY	2-406-18-PS	
STUPEŇ PD	DSP/DPS	
DATUM	01.2015	Č.KOPIE
FORMÁT	2 A4	
MĚŘÍTKO	—	
ČÍSLO VÝKRESU	D.04	