

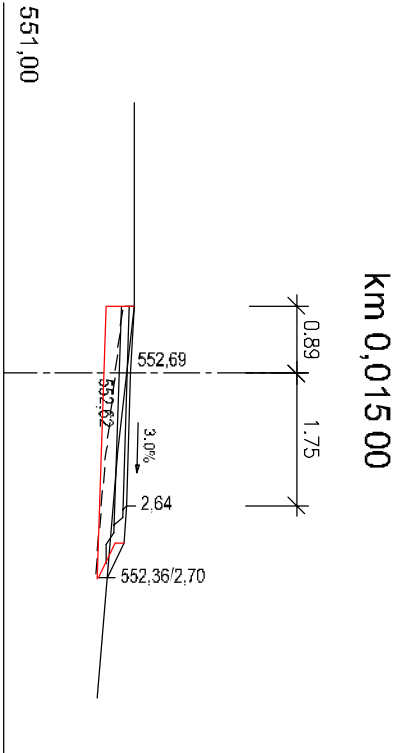


PŘÍČNÉ ŘEZY  
měřítko 1:100

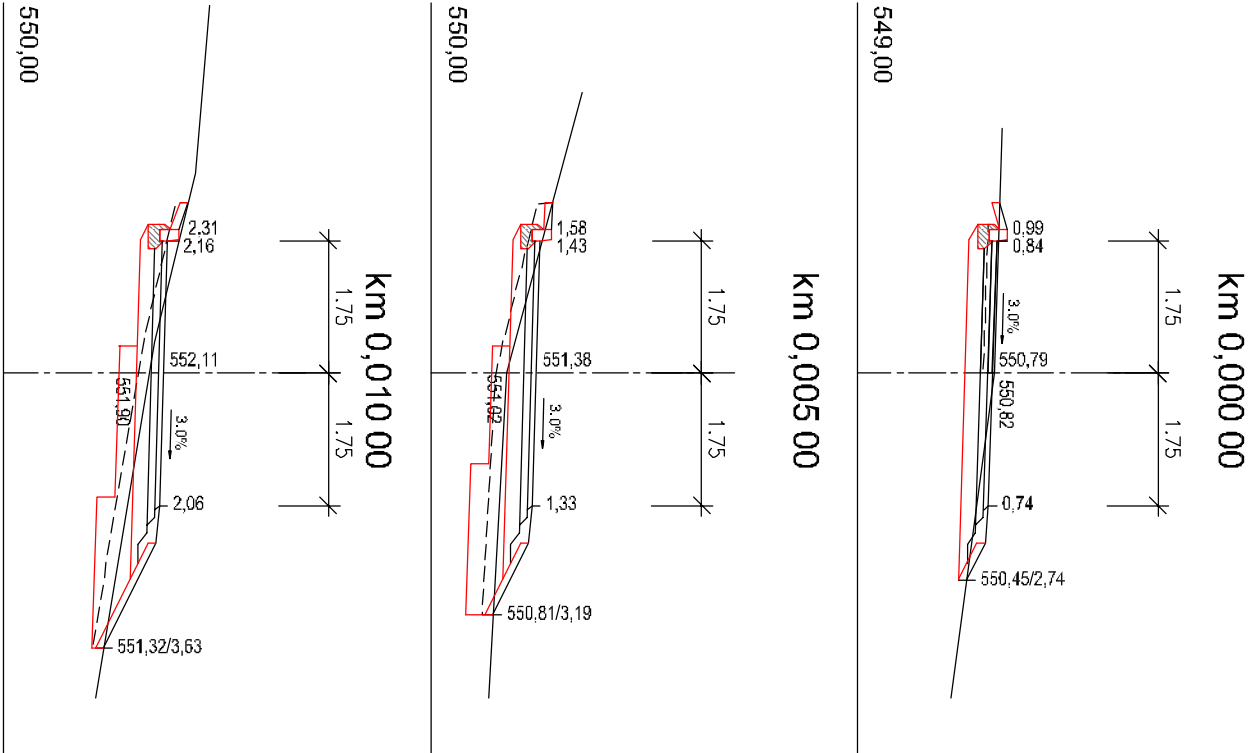

KÚ km 0,016 08 - NÁPOJENÍ NA MK

VZOROVÝ PŘÍČNÝ ŘEZ  
měřítko 1:50

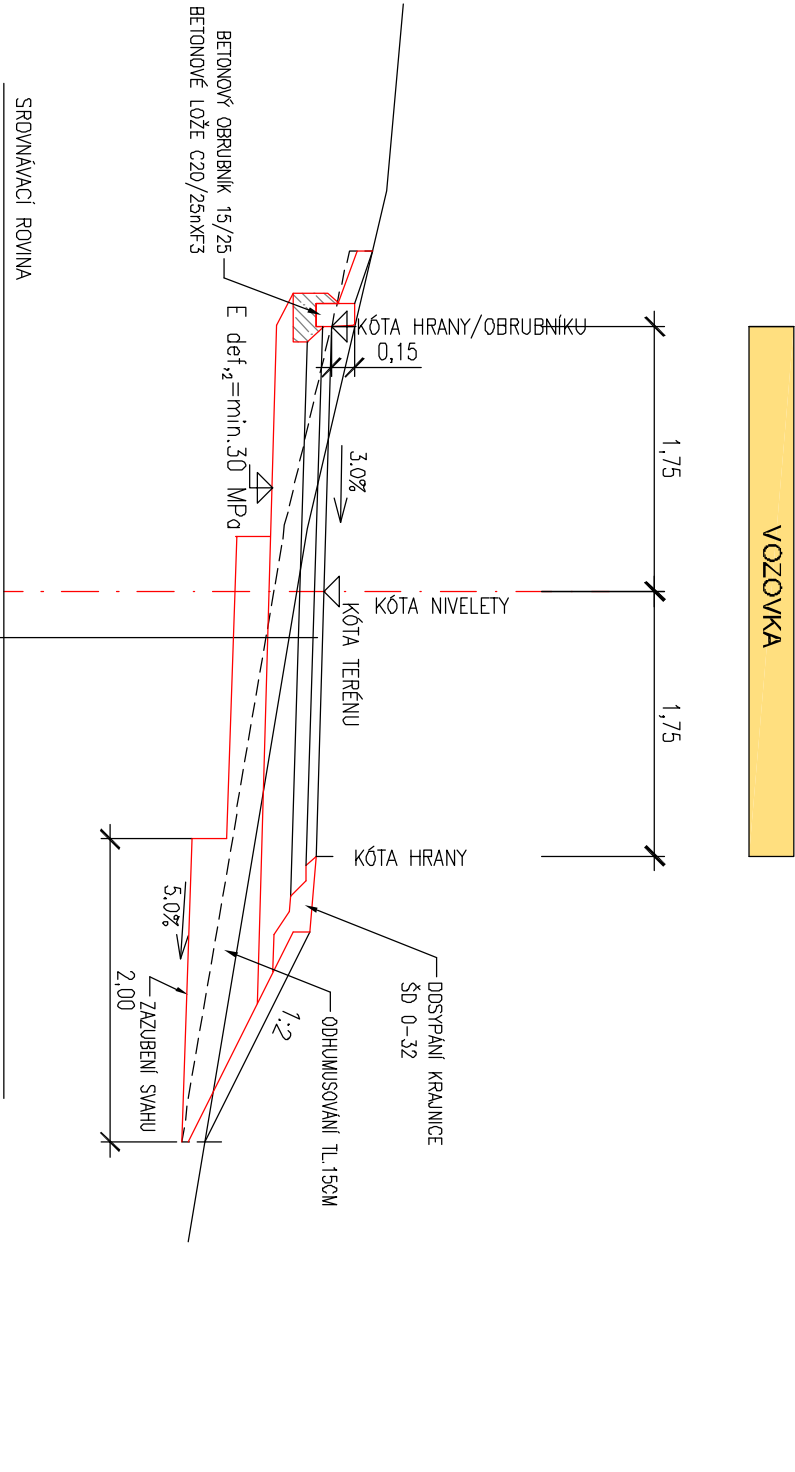

KONSTRUKCE VOZOVKY:			
ASFALTOVÝ BETON	ACO16	80 mm	ČSN EN 13108-1
PENETRAČNÍ MAKADAM HRUBÝ	PMH	100 mm	ČSN 73 6127-2
ŠTERKODRŤ	ŠD <sub>0</sub> /032	200 mm	ČSN 73 6126-1
KONSTRUKCE CELKEM		min. 360 mm	

Edel2=50MPa  
Edel2=30MPa

NÁVRH / VYPRACOVAL:		ZODP. PROJEKTANT:		KONTROLOVAL:	
M.ŠLINC		M.ŠLINC		ING.S.NOVÁČEK	
MÍSTO:	ČESKÝ KRUMLOV	KÚ:	VYŠNÝ	<b>AP2projekt s.r.o.</b> Zahovo nádraží 449/7, 370 01 České Budějovice IČ: 281 49 271, DIČ: CZ28149271	
OKRES:	ČESKÝ KRUMLOV	KRAJ:	JIHOČESKÝ		
INVESTOR: MÍSTO ČESKÝ KRUMLOV		Č.ZAKÁZKY:		121 - 2013	
AKCE:		DATUM:		LISTOPAD 2013	
		STUPEŇ:		DSP	
		FORMÁT:		2 x A4	
		MĚŘÍTKO:		1:100, 1:50	
PŘÍLOHA:		Č.PŘÍLOHY:		Č.PARÉ:	
PŘÍČNÉ ŘEZY A VZOROVÝ ŘEZ		101.4			