



PŘEHLEDNÁ SITUACE
měř.: 1:10 000

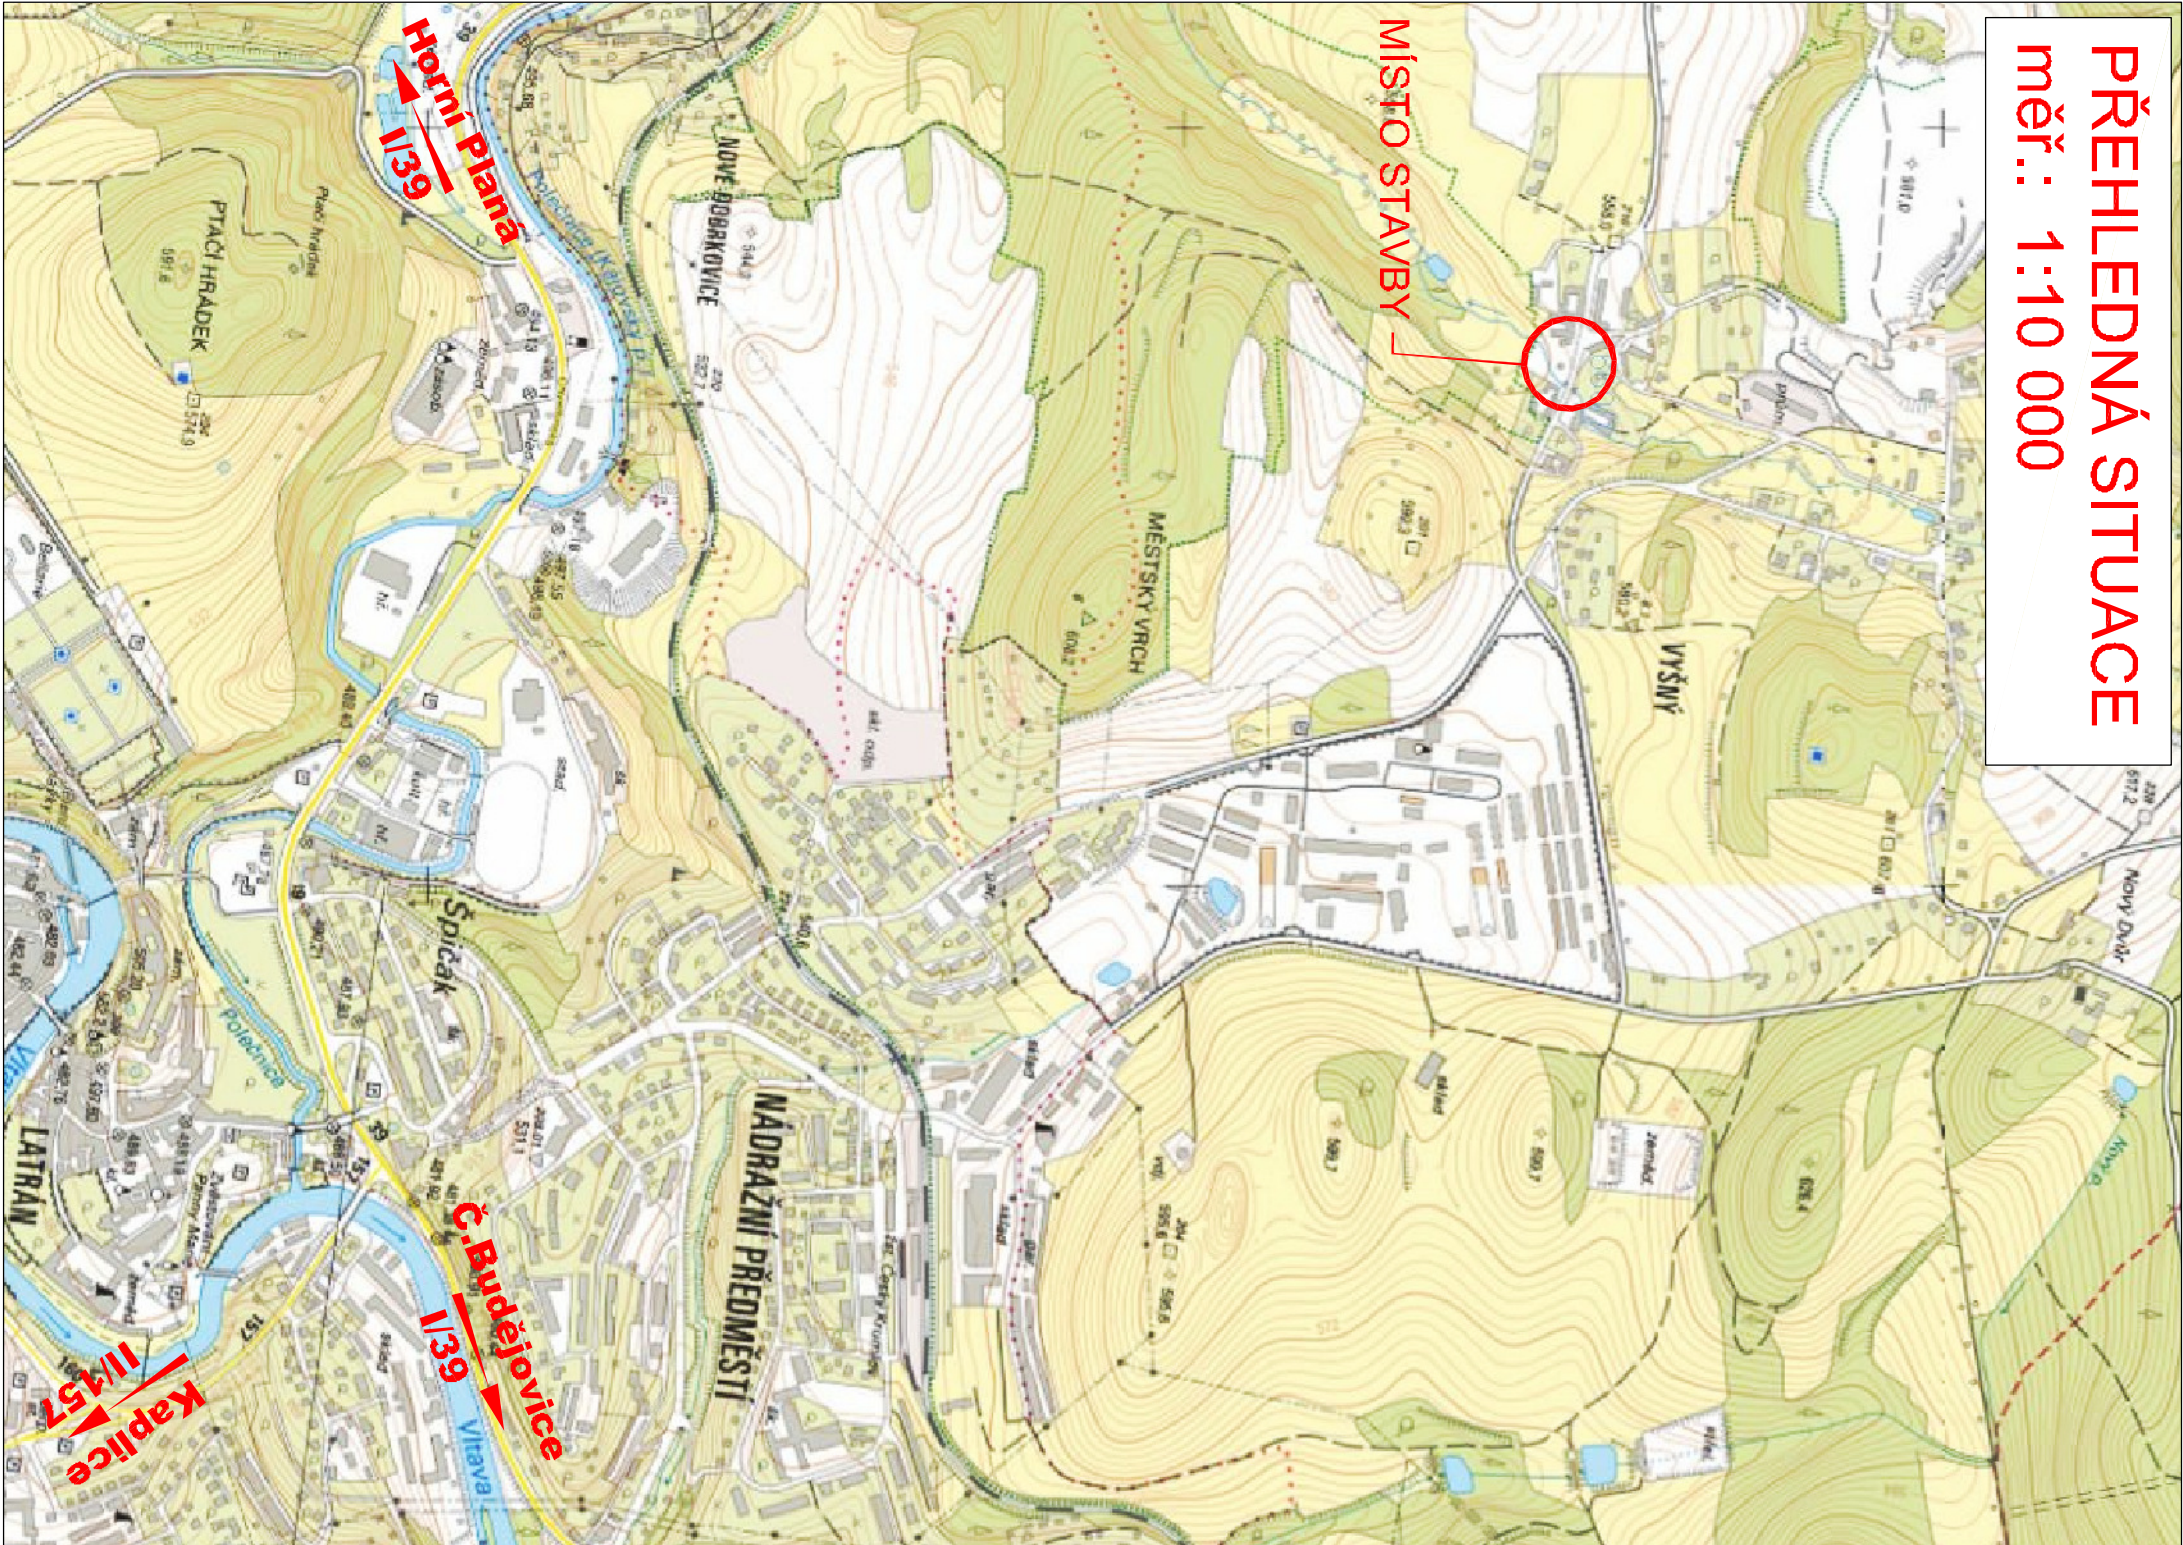

PŘEHLEDNÁ SITUACE
měř.: 1:500

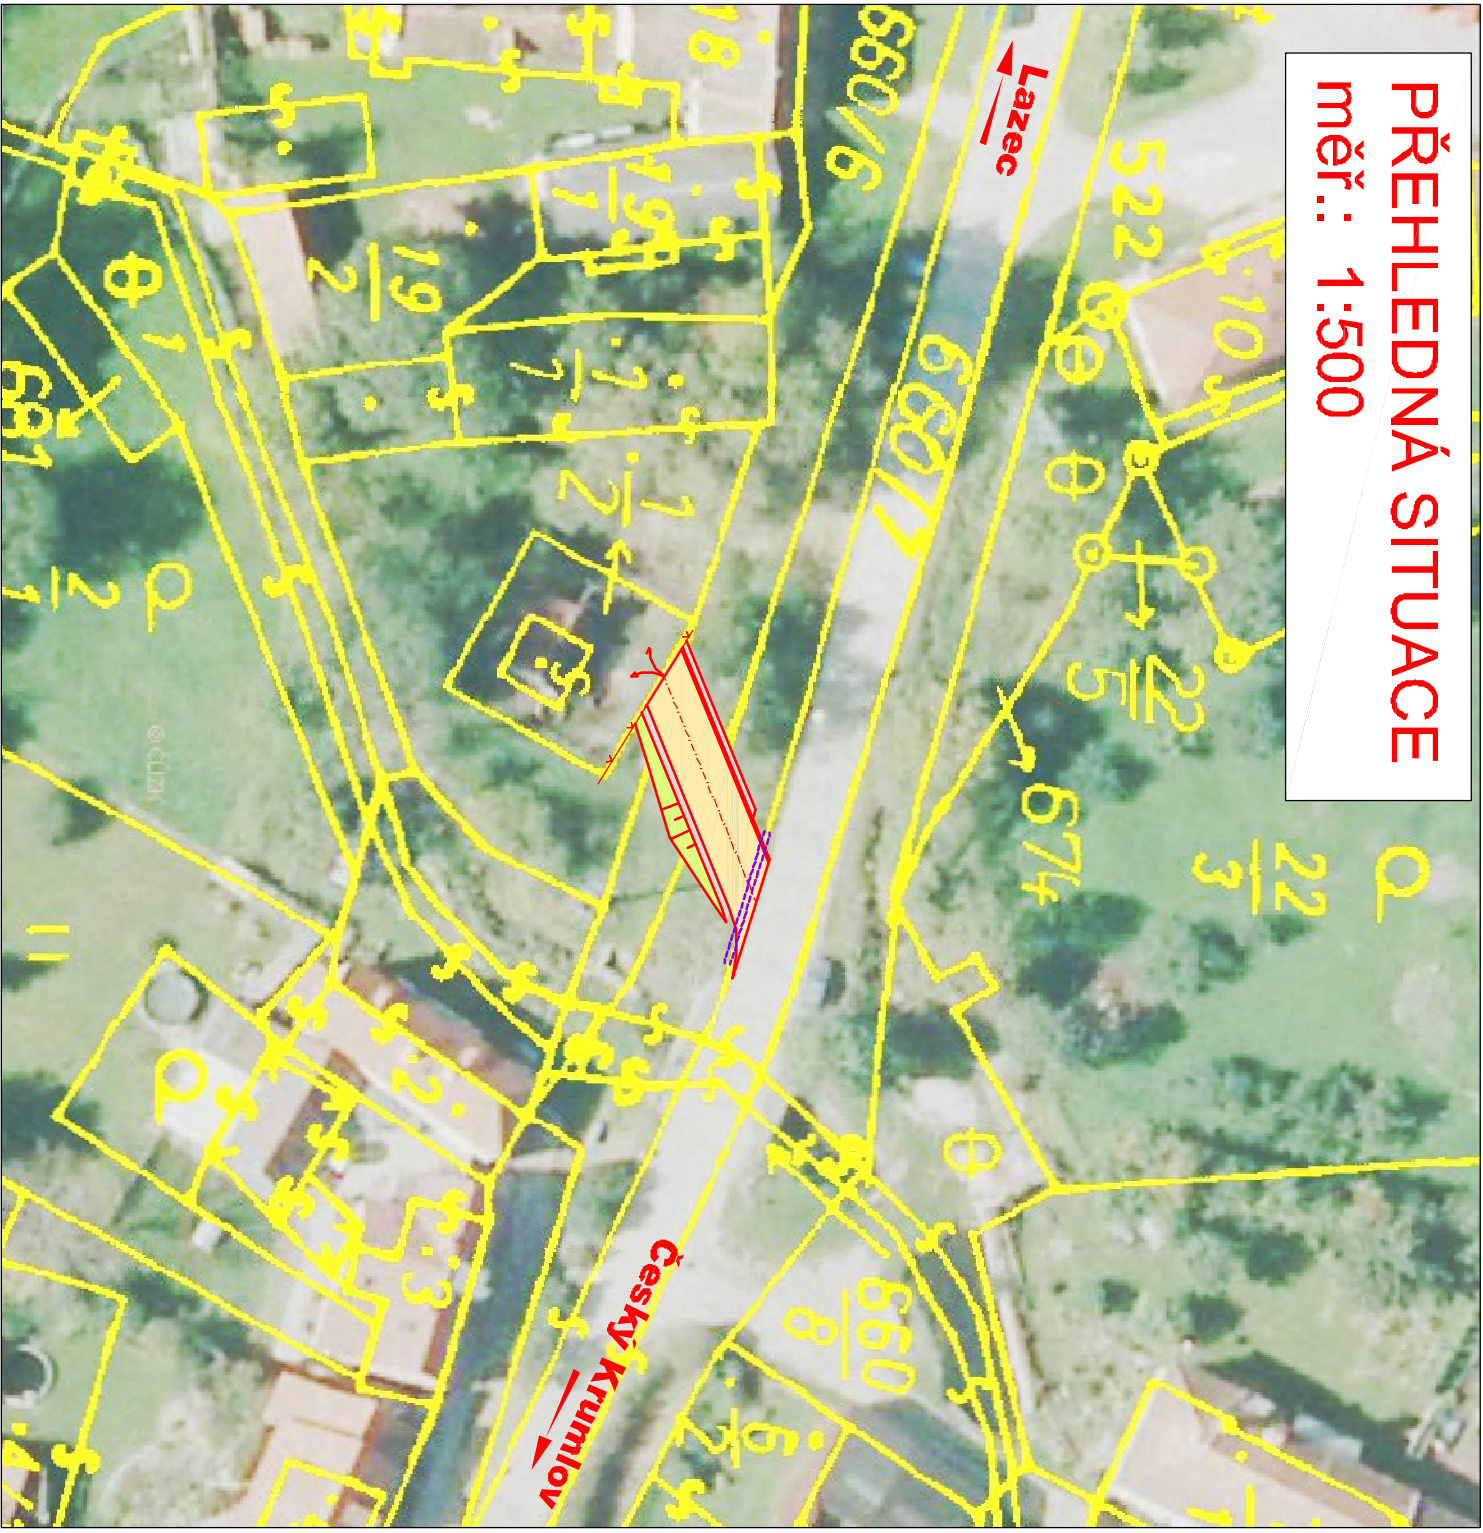

NAVRH / VYPRACOVAL:		ZODP. PROJEKTANT:	KONTROLOVAL:
M.ŠLINC	M.ŠLINC	ING.S.NOVAČEK	
MĚSTO:	ČESKÝ KRUMLOV	KU:	VYŠNÝ
OKRES:	ČESKÝ KRUMLOV	KRAJ:	JIHOČESKÝ
INVESTOR: MĚSTO ČESKÝ KRUMLOV			
AKCE:		Č.ZAKÁZKY:	
PŘÍJEZDOVÁ CESTA K ČSK VYŠNÝ, ČESKÝ KRUMLOV		DATUM:	LISTOPAD 2013
		STUPEN:	DSP
		FORMÁT:	2 x A4
		MĚŘITKO:	1 : 200
PŘÍLOHA:		Č.PŘÍLOHY:	Č.PARÉ:
PŘEHLEDNÁ SITUACE		B.1	



AP2 projekt s.r.o.
Zlatovcova nábřeží 440/7, 370 01 Česká Budějovice
IČ: 281 49 271, DIČ: CZ28149271

Č.ZAKÁZKY: 121 - 2013

DATUM: LISTOPAD 2013

STUPEN: DSP

FORMÁT: 2 x A4

MĚŘITKO: 1 : 200

Č.PŘÍLOHY: Č.PARÉ: