




charakteristický příčný řez km 0,030 00

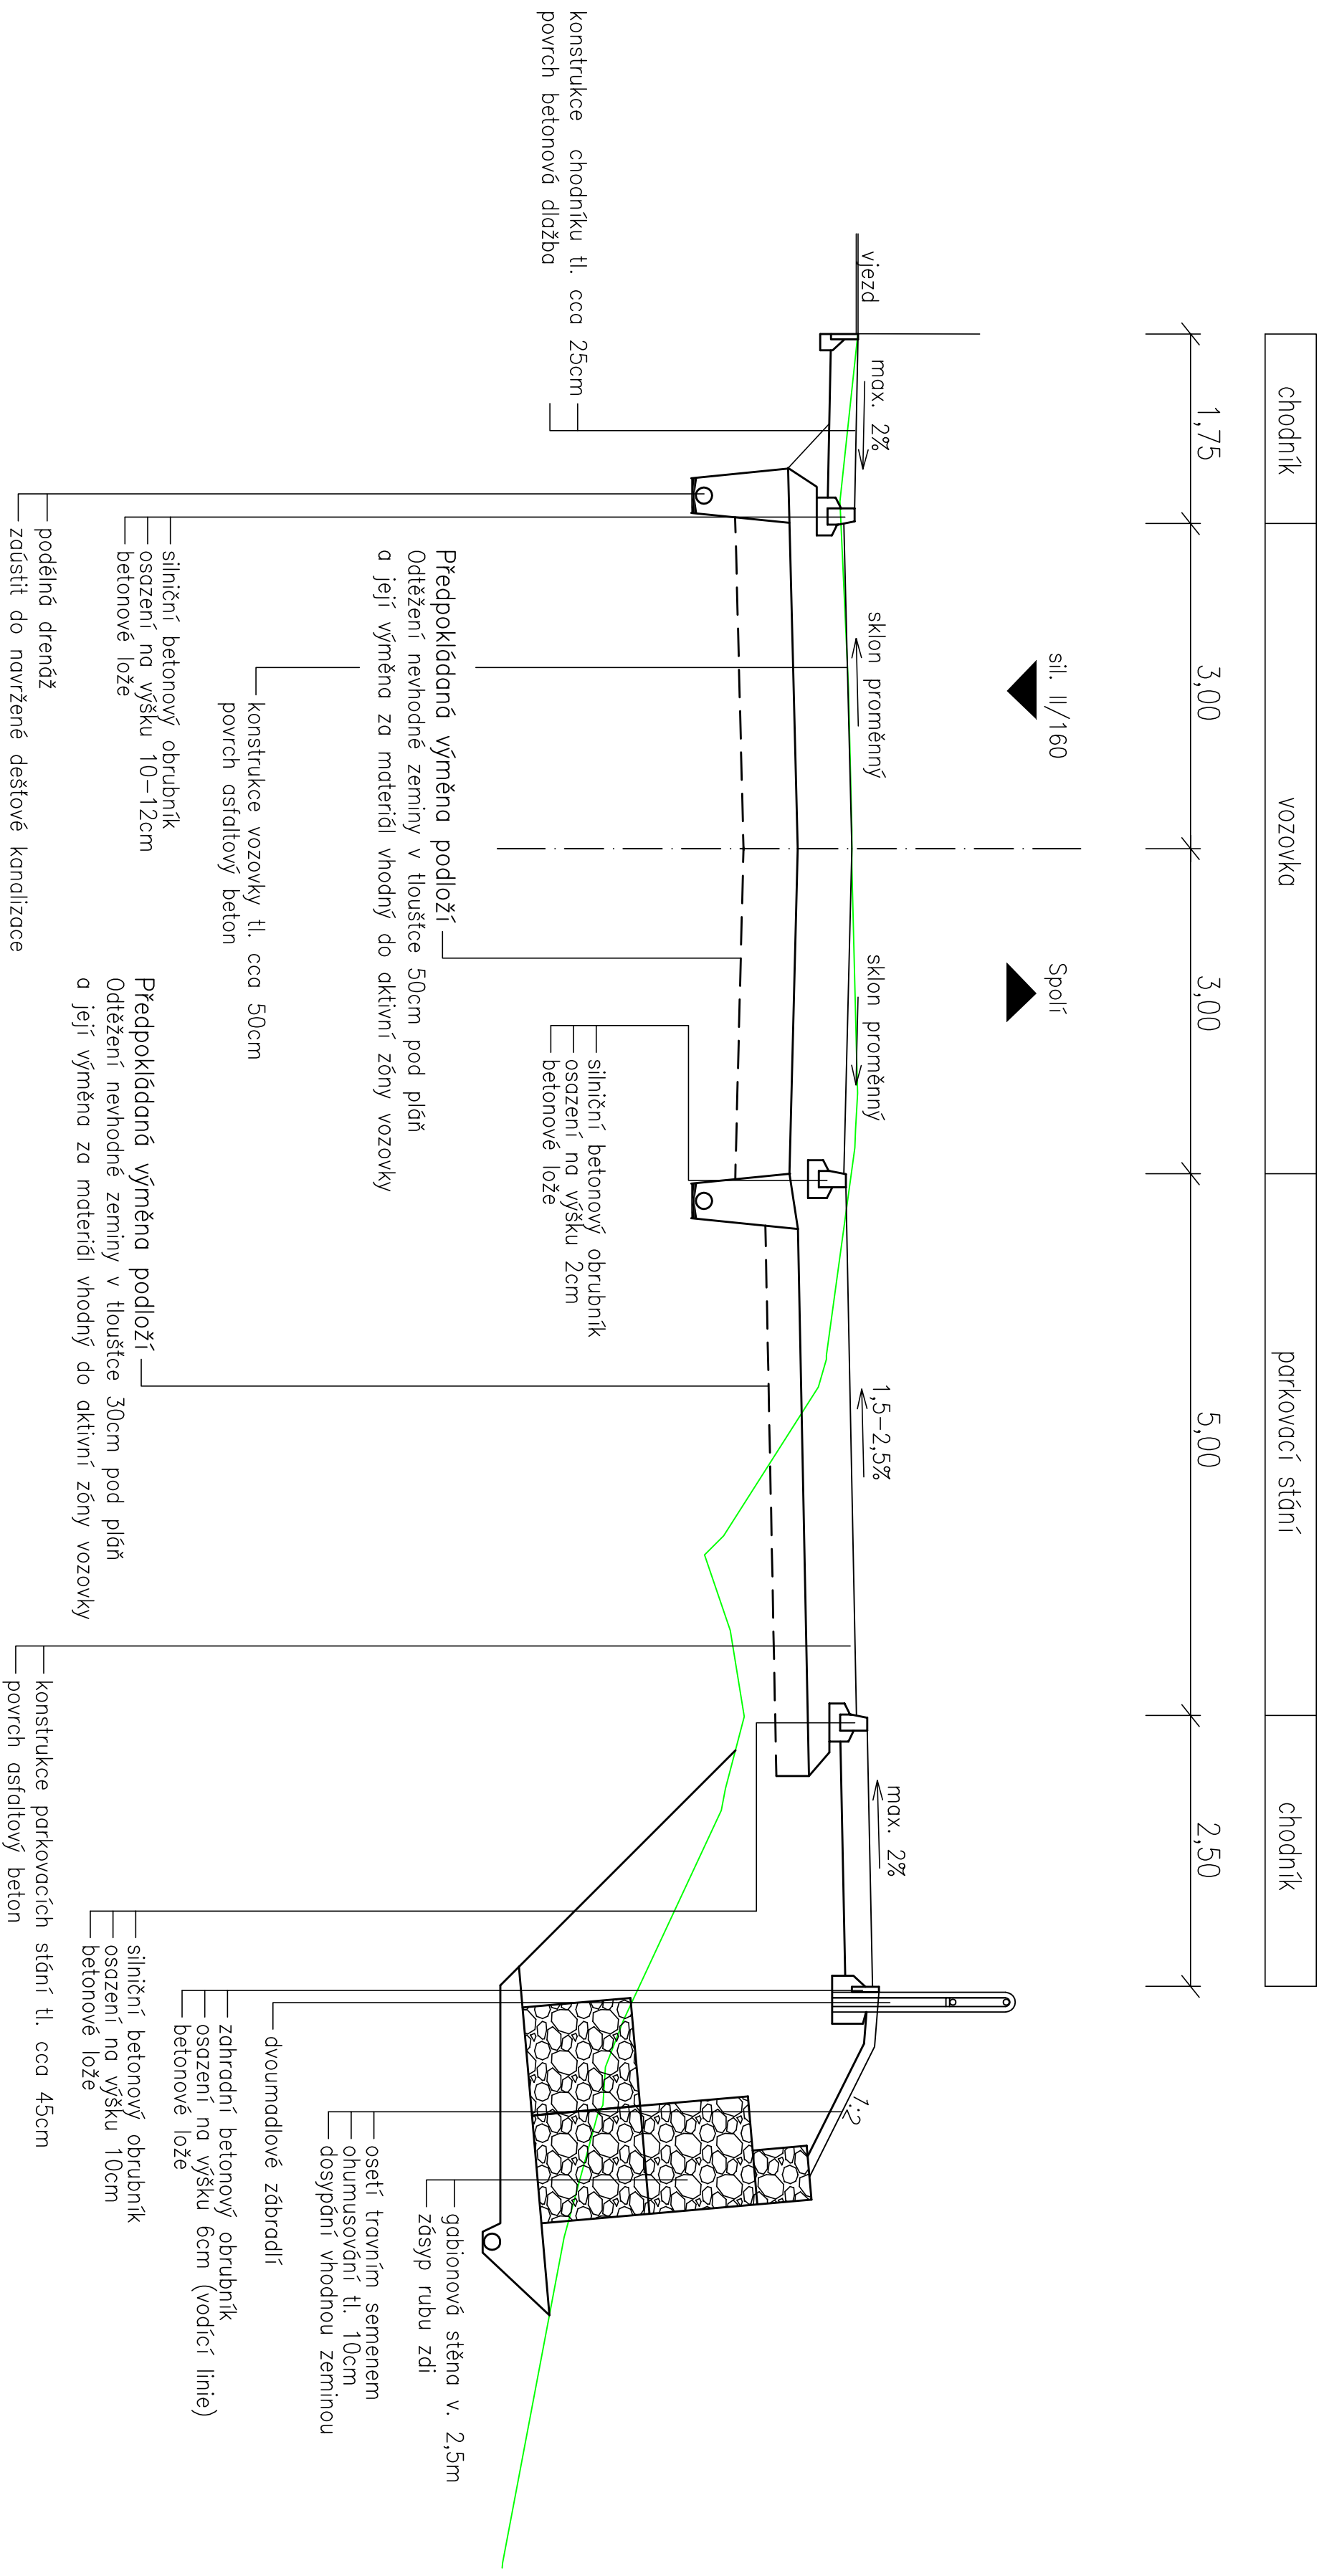



Charakteristický příčný řez km 0,070 00

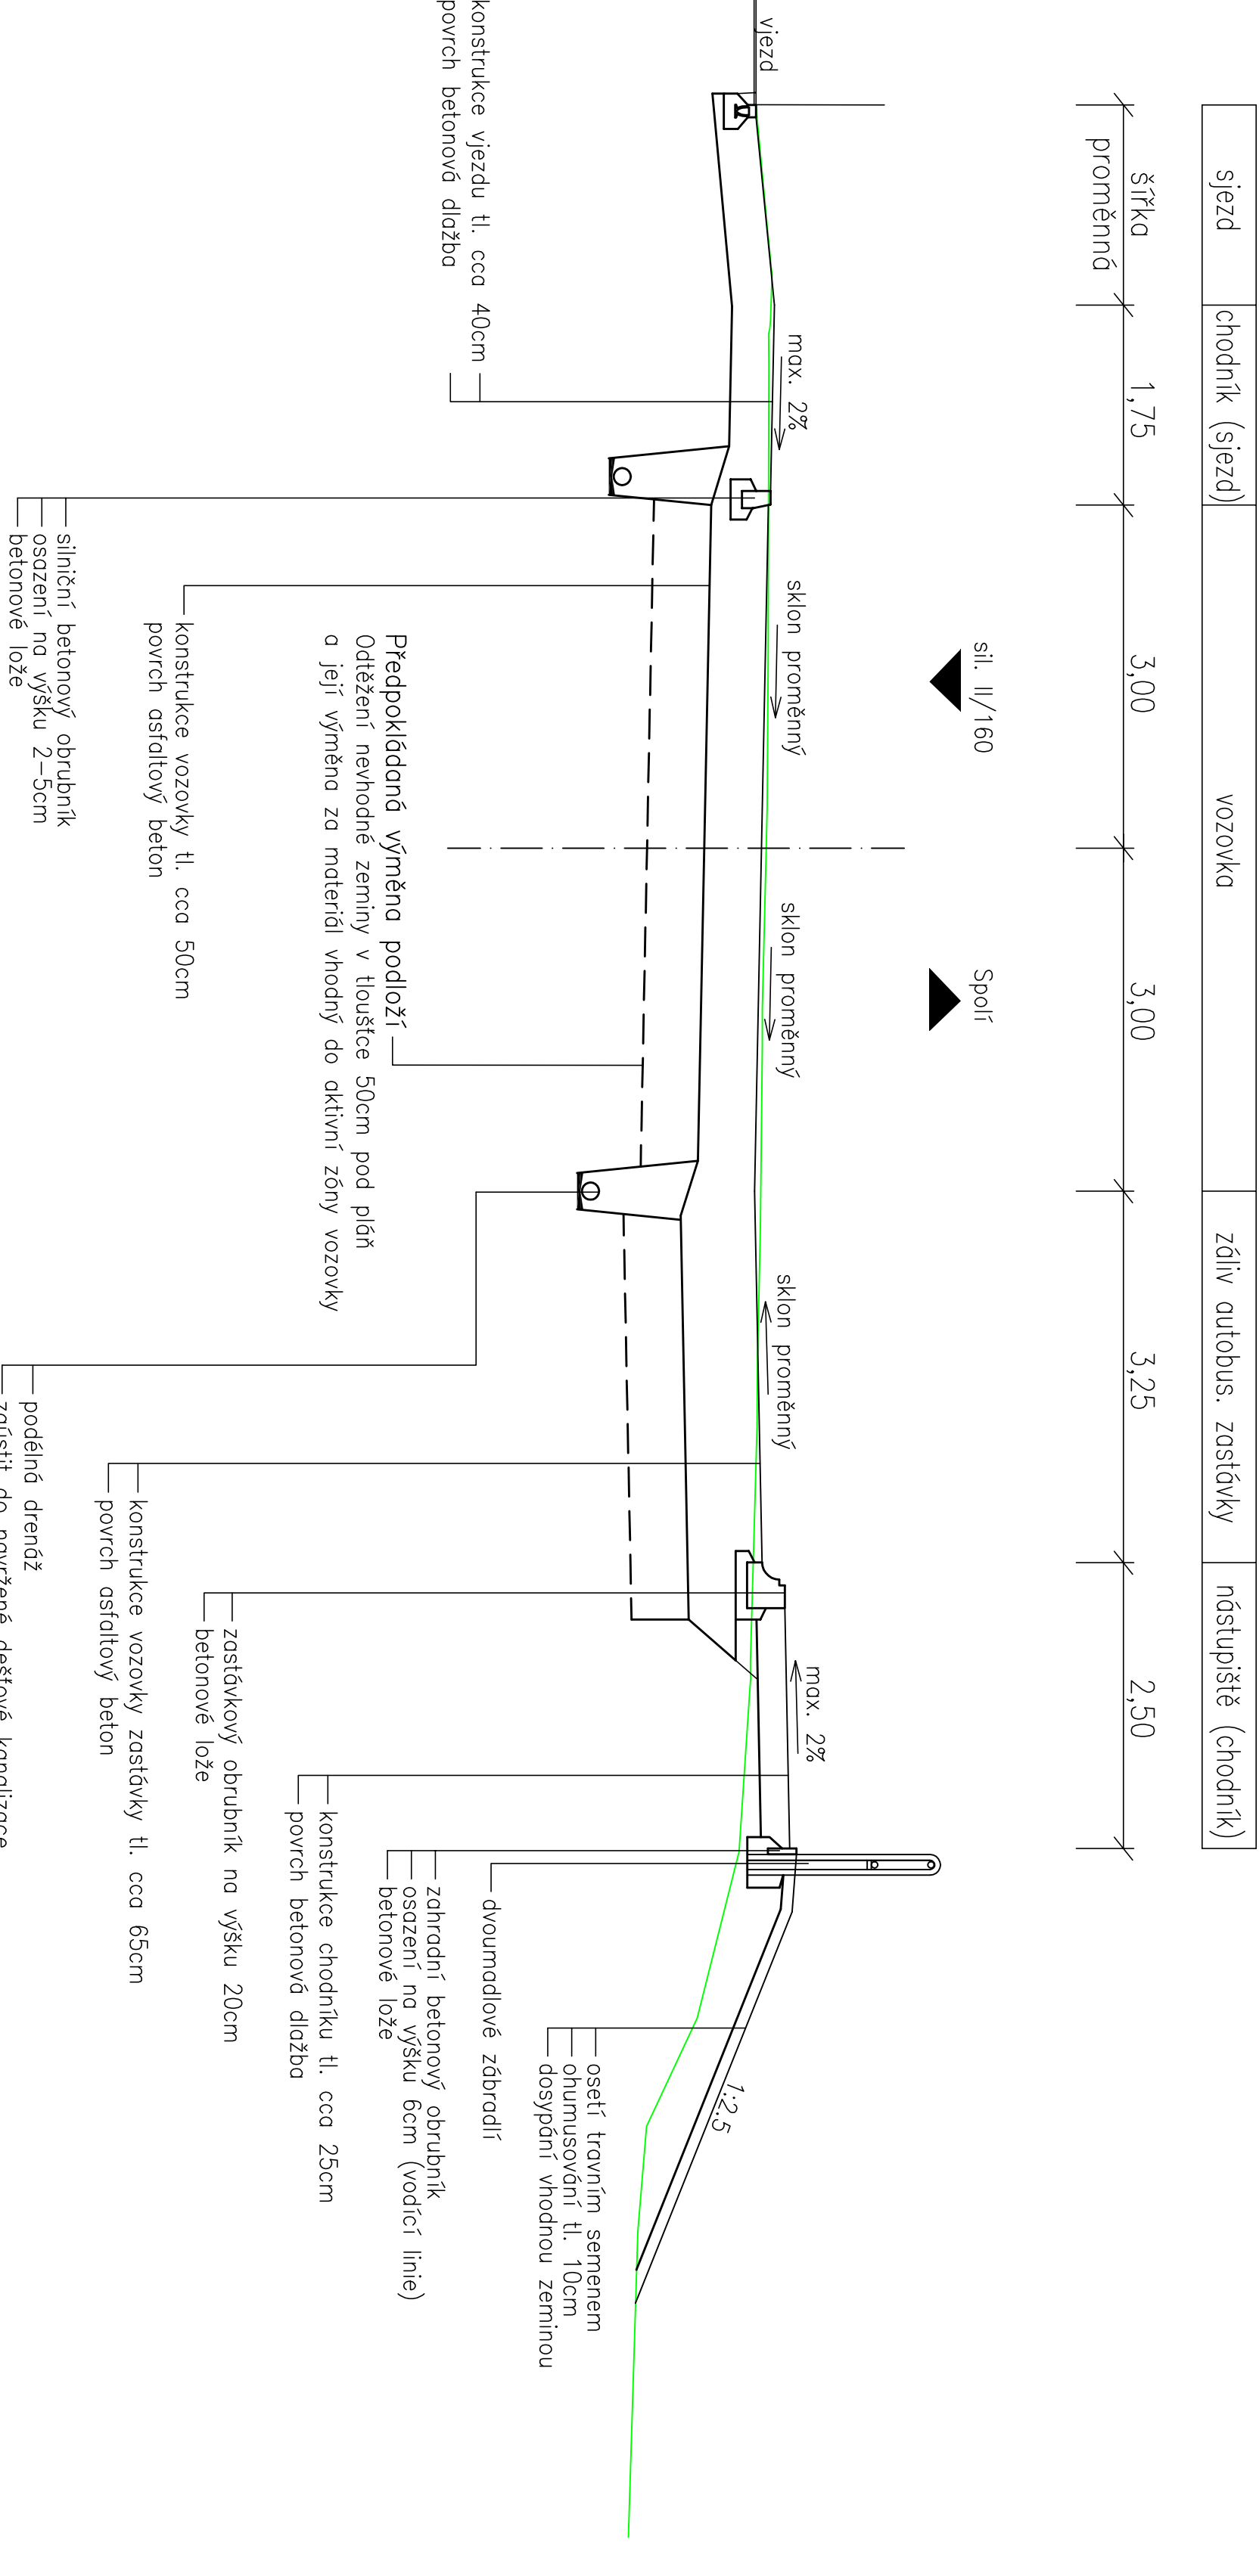

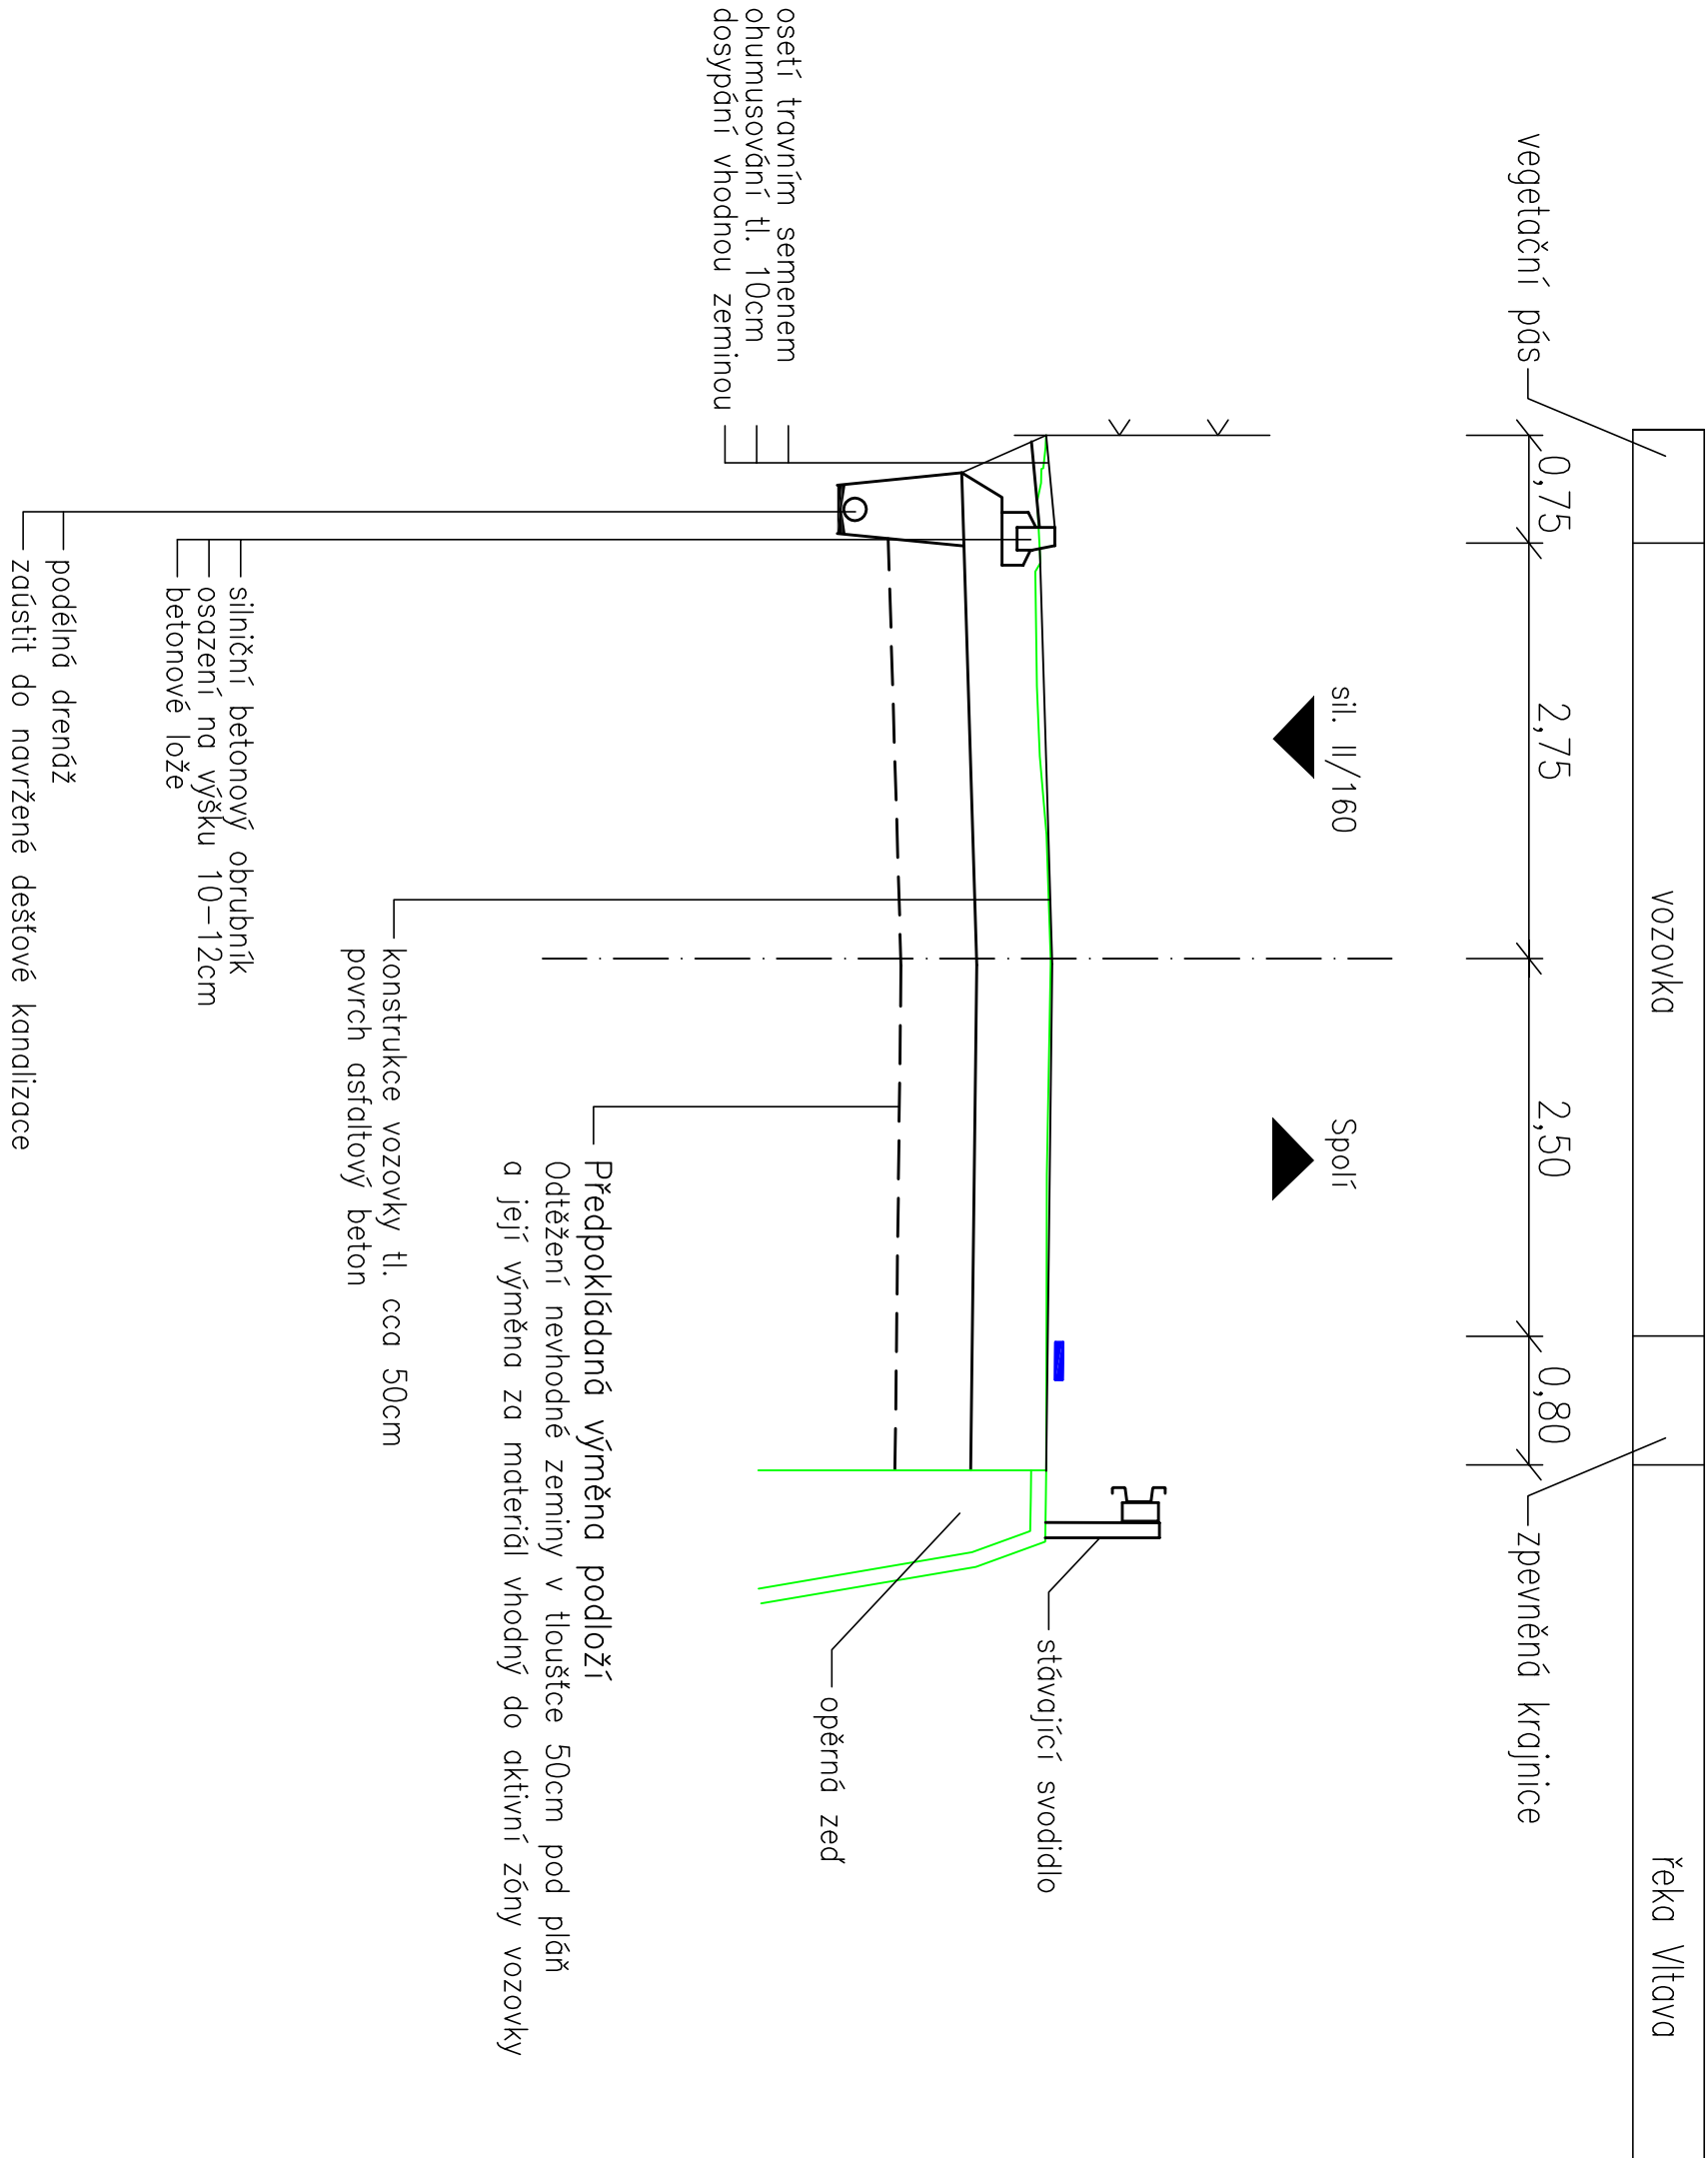Charakteristický příčný řez km 0,240 00



ZŠOTVŮSTĚ :			AUTORIZAČNÍ RAZÍTKO :		
					
ZESA spol. s r.o. L.B. Schneidera 414/2, 370 01 České Budějovice tel. +420 386 322 910, web: www.zesa.cz					
KRESLIL :	ZODP. PROJEKTANT :		SCHVÁLIL :		
Ing. Jiří Kaška	Ing. Jiří Kaška	Ing. Radek Lukáš			
OBJEDNATEL : Město Český Krumlov, nám. Svornosti 1, 381 01 Český Krumlov			STUPEŇ DOK. : STUDIE		
PROJEKT :			Č. ZNAČKY : 15/11		
Zkldhění dopravy v ul. Pod Sv.Duchem, Č.Krumlov			DATUM : 6/2016		
			FORMÁT : BxM		
			MĚRITKO : 1:50		
OBJEKT :			Č. PRŮLOH : Č. PŘEJE :		
PŘÍLOHA :	Charakteristické přímé řezy				
B.4					