

DOKUMENTACE STÁVAJÍCÍHO STAVU A BOURACÍ PRÁCE

LIPOVÁ ULICE č.p. 161, ČESKÝ KRUMLOV

ARCHITEKT:

ING.ARCH.VLADAN PÍŠA
Hradební 60 | 381 01 Český Krumlov
tel. : +420 603 842 327
e-mail : vladan@pisaarchitekt.cz

INVESTOR:

Město Český Krumlov | Odbor investic
Kaplická 430 | 381 18 Český Krumlov
tel. : +420 773 743 947
e-mail : petr.pesek@mu.ckrumlov.cz

ZASTOUPENÝ:

Ing. Petr Pešek | Vedoucí odboru investic
Kaplická 430 | 381 18 Český Krumlov
tel. : +420 773 743 947
e-mail : petr.pesek@mu.ckrumlov.cz


AKCE:

ZATEPLENÍ OBJEKTU LIPOVÁ 161
Český Krumlov


VLADAN PÍŠA | ARCHITEKTURA | GRAFIKA | DESIGN

Projekt pro provedení stavby

11. března 2016

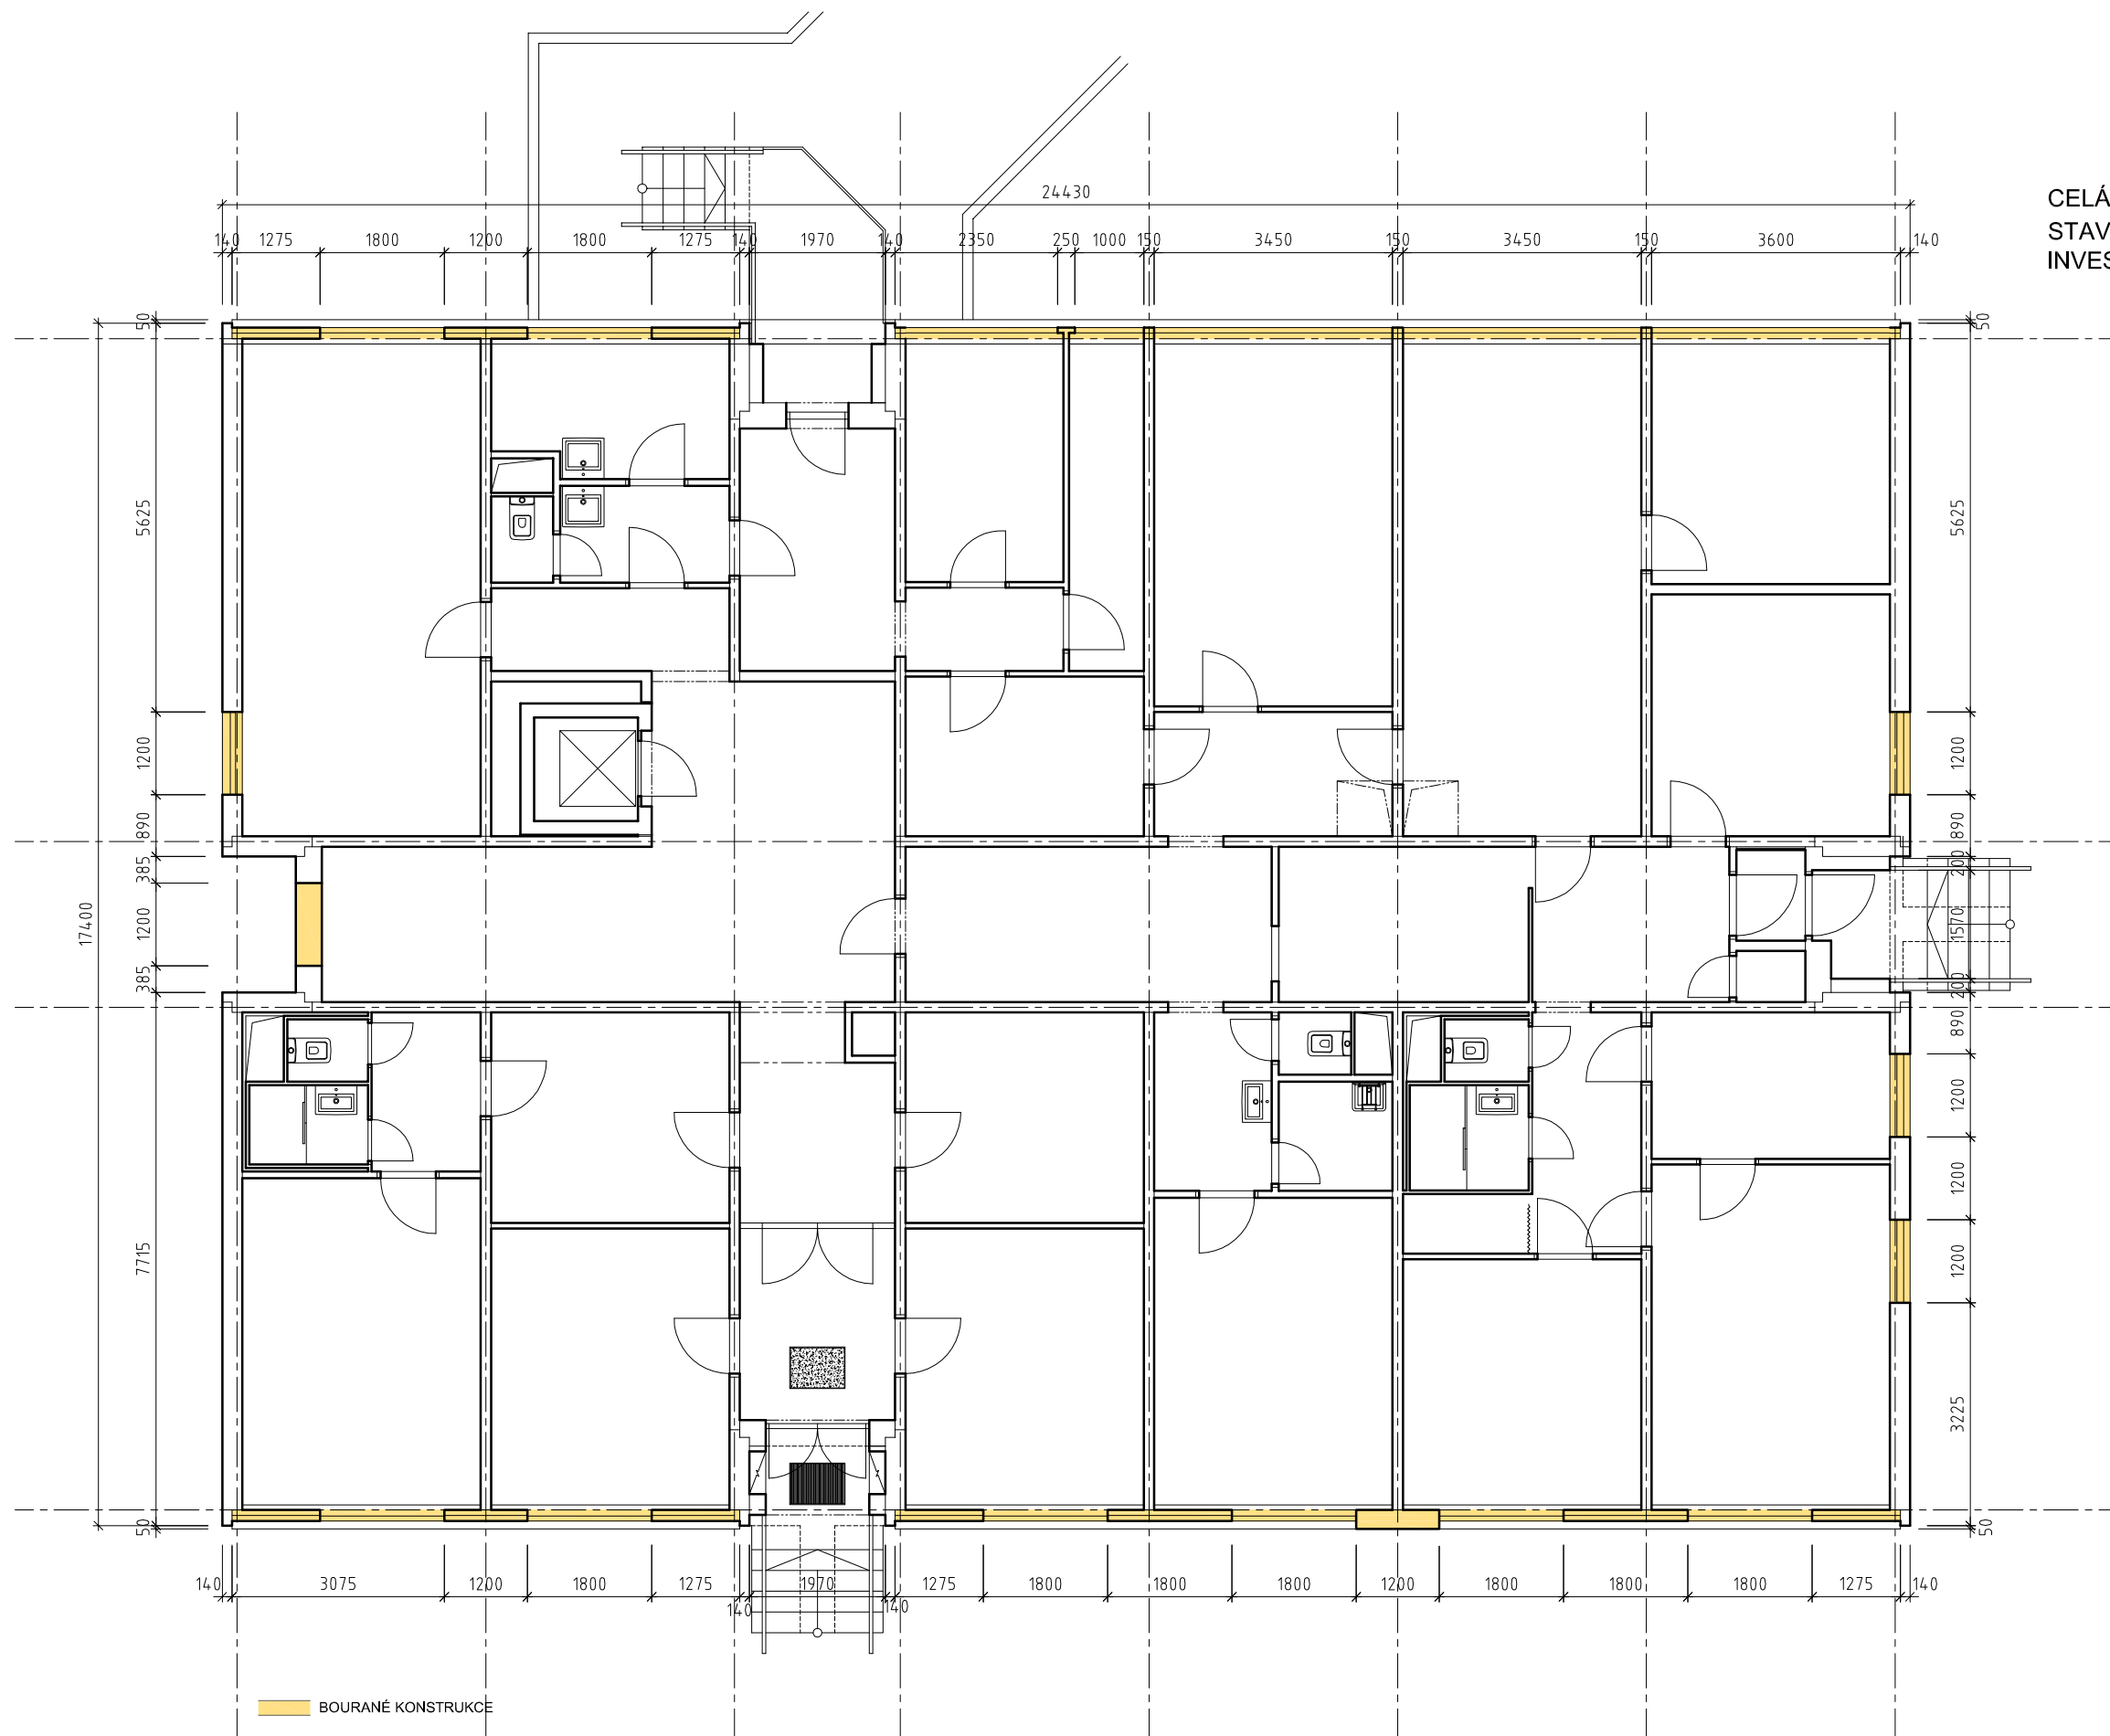

CELÁ DOKUMENTACE PRO PROVEDENÍ
STAVBY JE K DISPOZICI NA VYŽÁDÁNÍ U
INVESTORA

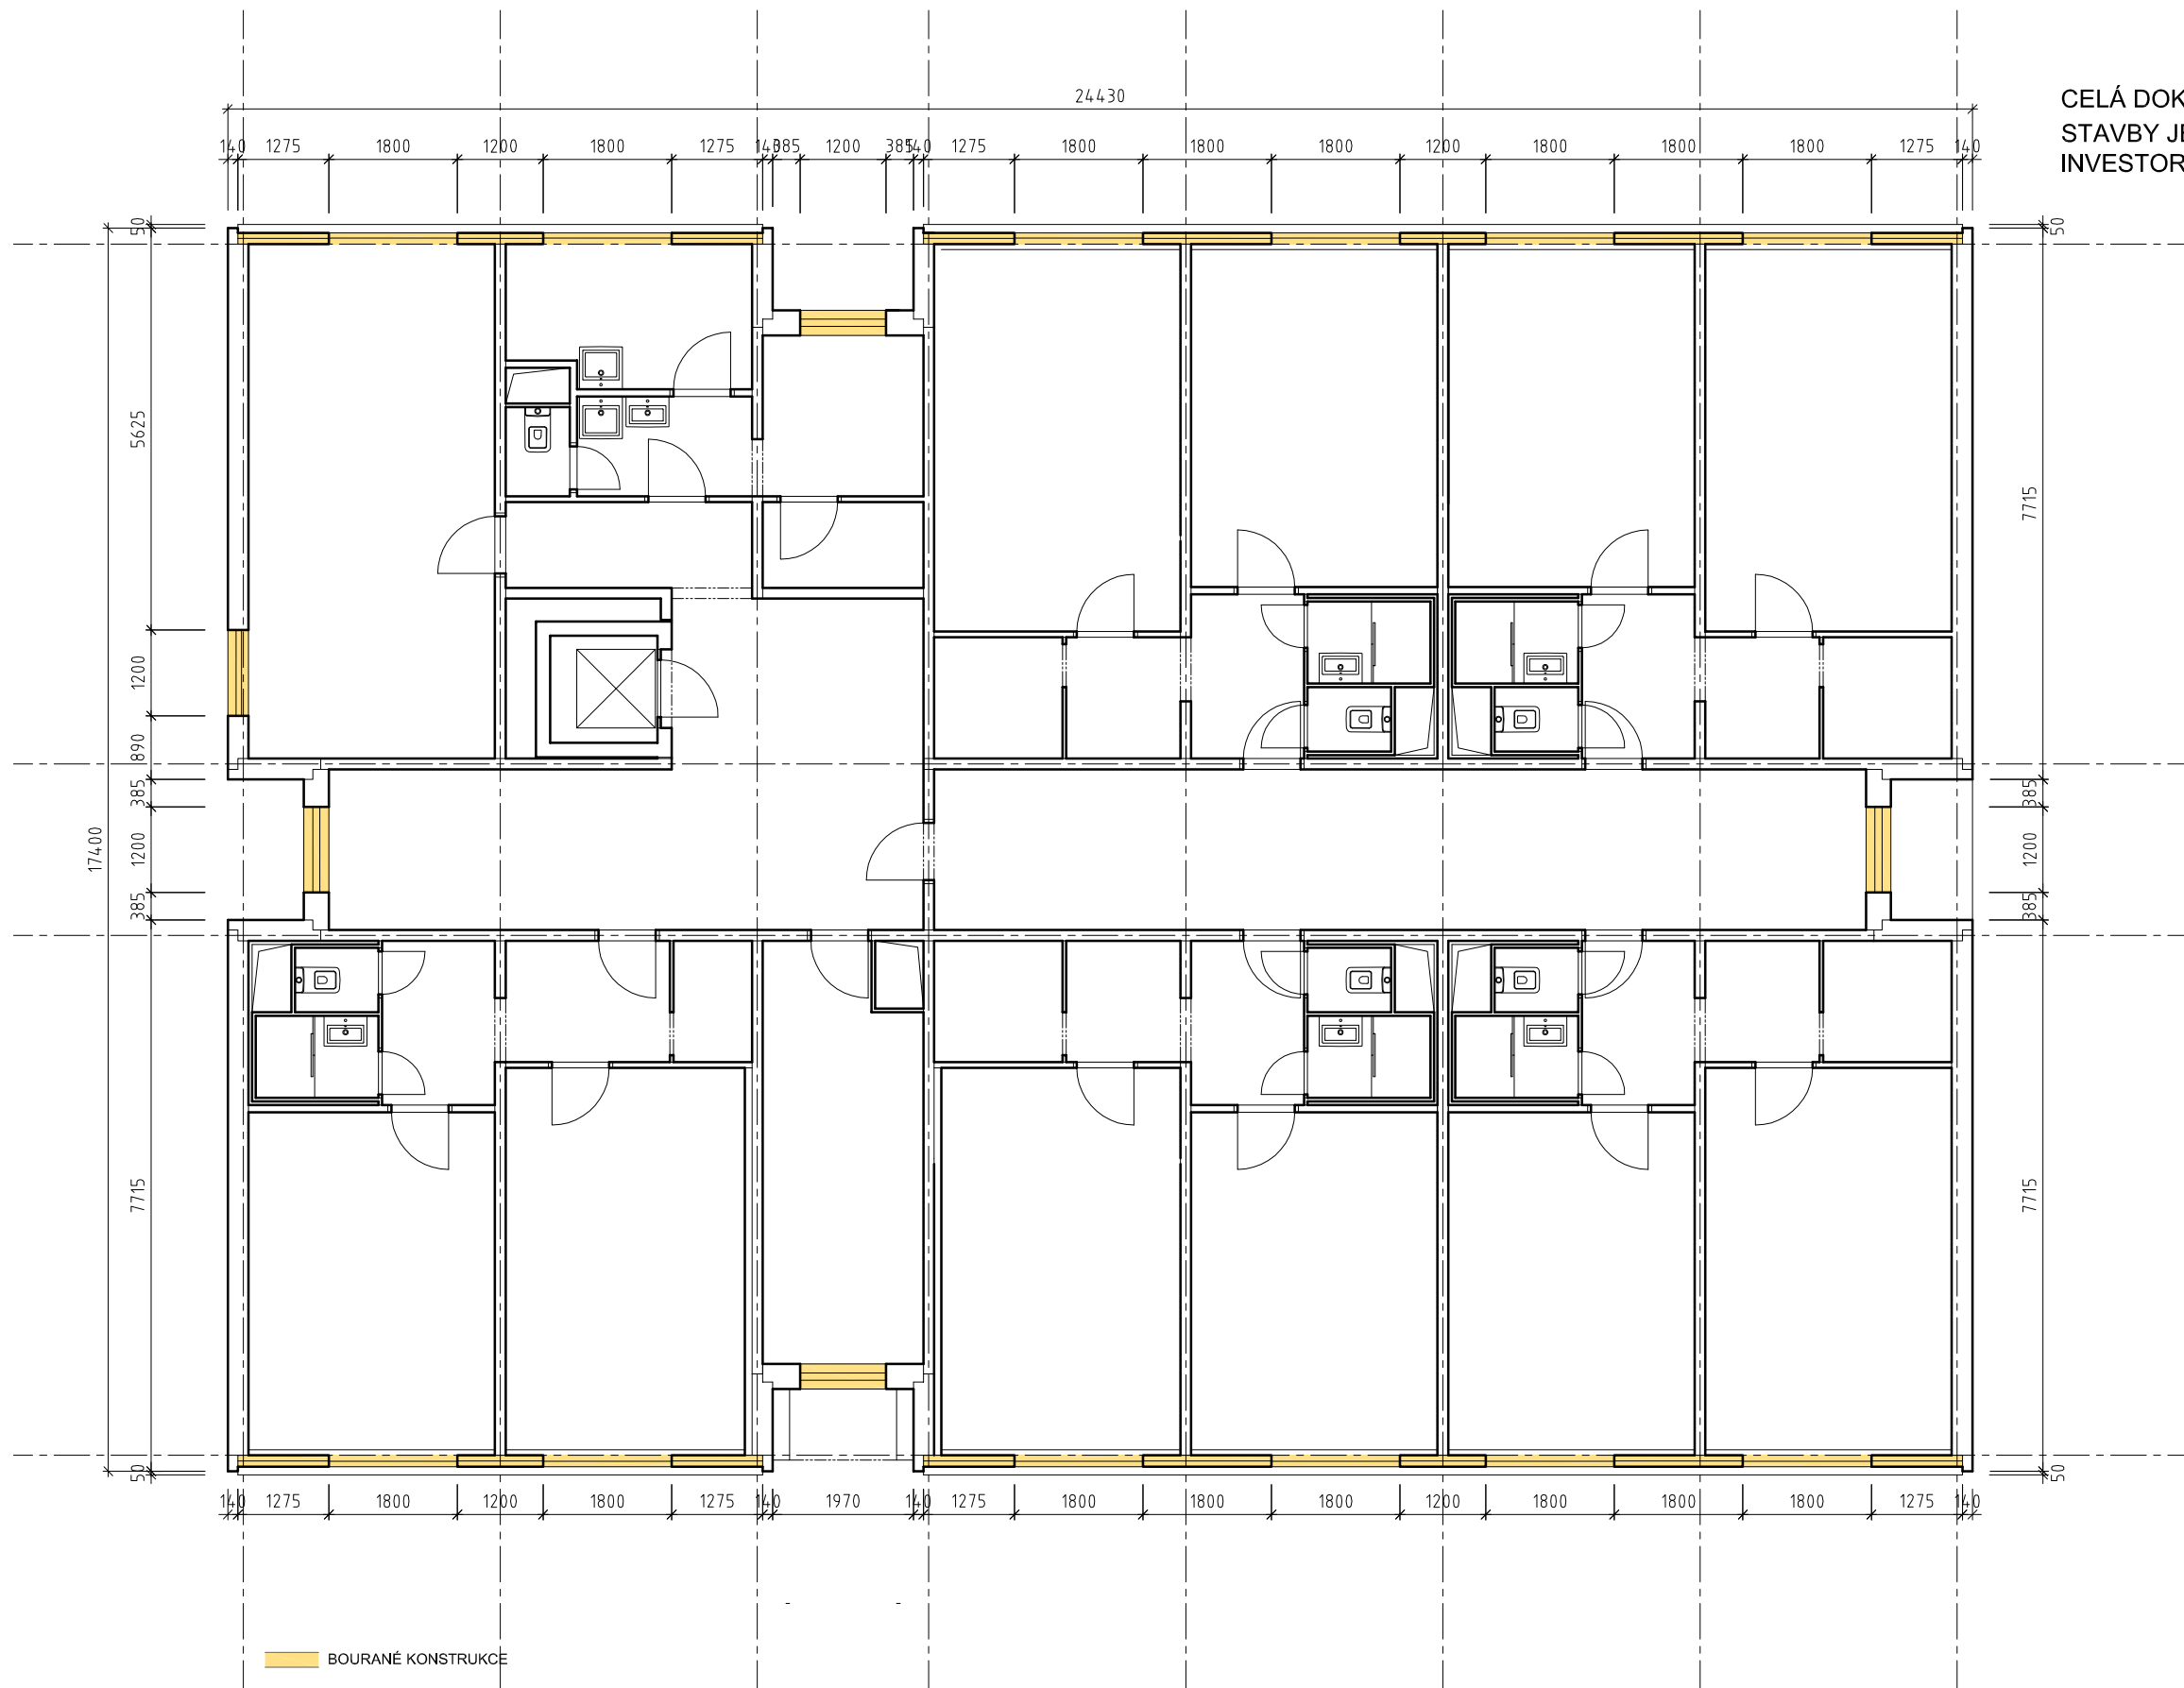

CELÁ DOKUMENTACE PRO PROVEDENÍ
STAVBY JE K DISPOZICI NA VYŽÁDÁNÍ U
INVESTORA

