





SO.01 - PŘÍČNÝ ŘEZ - CHODNÍK, ODSTAVNÁ PLOCHA

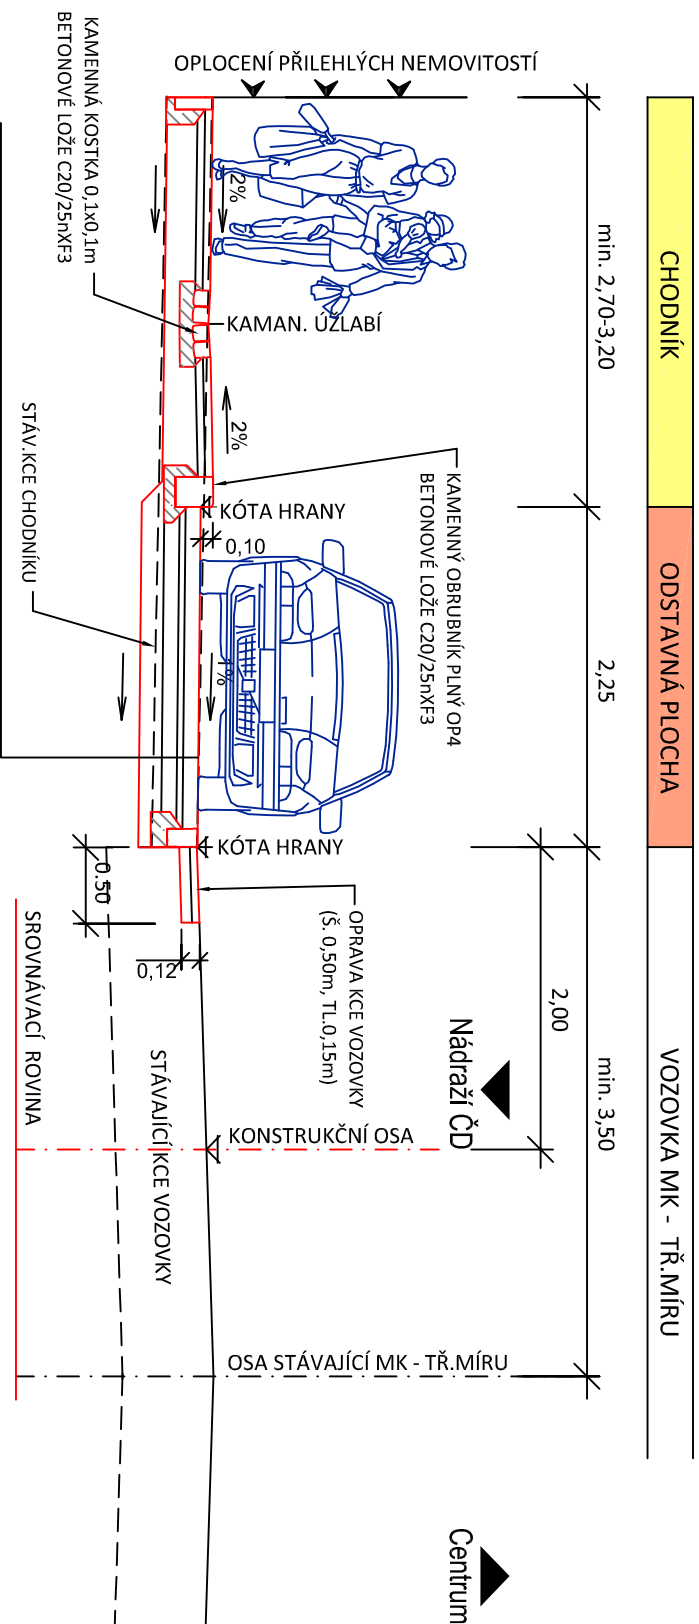

KONSTRUKCE VJEZDŮ A ODSTAVNÉ PLOCHY :			
- DLAŽBA KAMENNÁ	DL	100 mm	ČSN 73 6131-1
- HRUBÉ DRCENÉ KAMENNÍVO	HDK 4/8	40 mm	ČSN 73 6126-1
- VR. ZE SMĚSI STIMELEVNÁ CEM.	SC C 8/10	100mm	ČSN 73 6124-1
- ŠTERKODRT	SD ₂ 0/03	150 mm	ČSN 73 6126-1
KONSTRUKCE CELEKEM		mlh. 390 mm	
			Edef,2=50MPa
			Edef,2=30MPa


POZNÁMKA: - PO STRANÁCH BUDE VJEZD LEMOVÁN OBRUBOU - KAMENNÝ KRAJINÍK, ZA PUŠTĚNÍ DO ÚROVNĚ CHODNIKU, VNITŘNÍ PLOCHA PŘEJEZDU SE VYDLÁŽÍ KAMENNNOU KOSTKOU.

SO.01 - PŘÍČNÝ ŘEZ - CHODNÍK, ZELENÝ PÁS

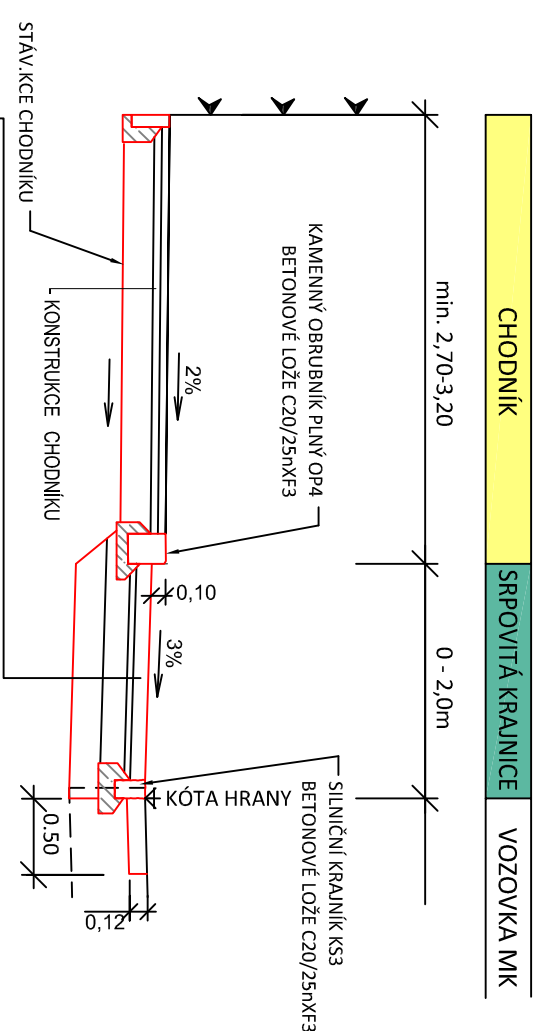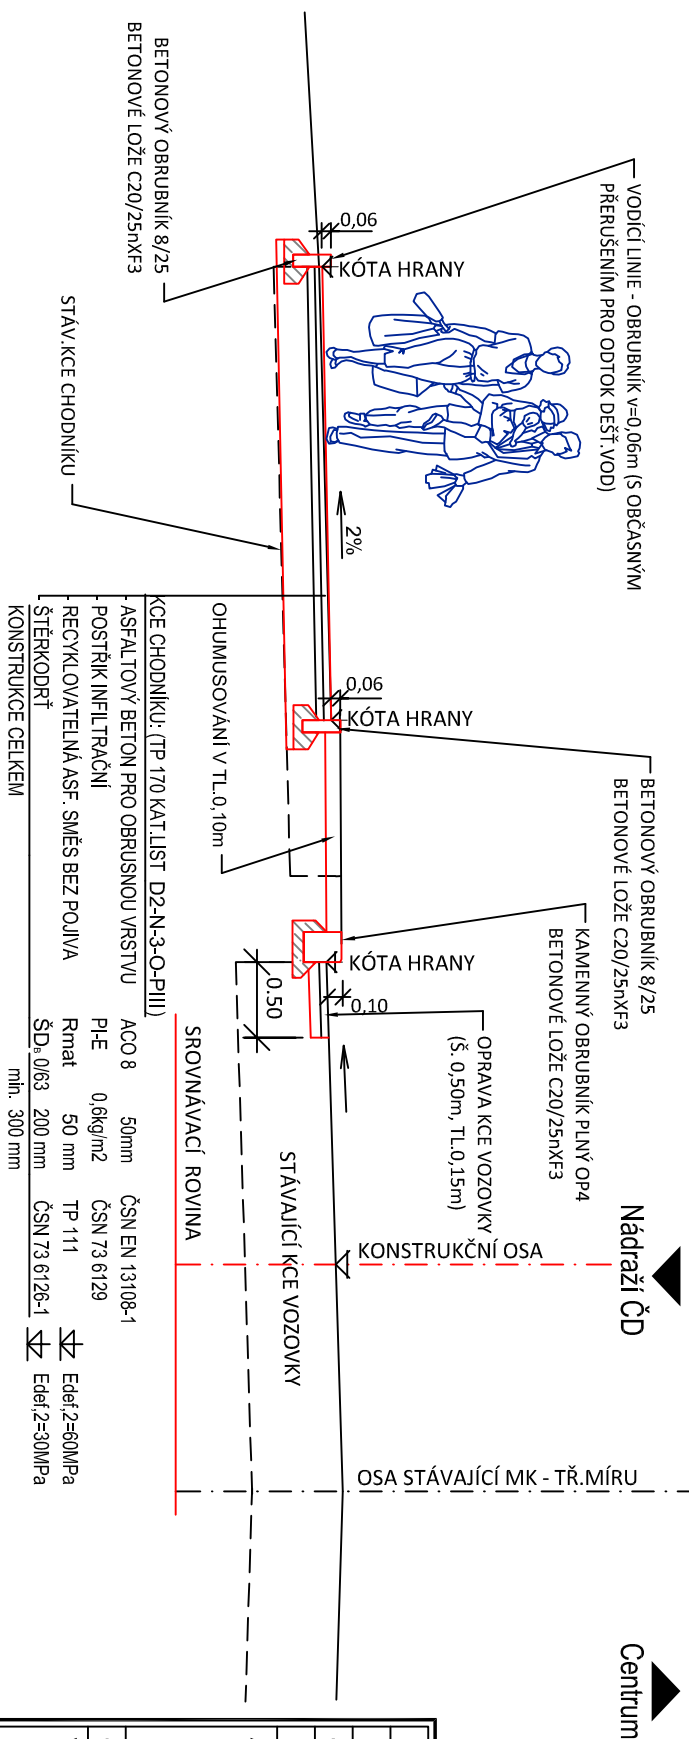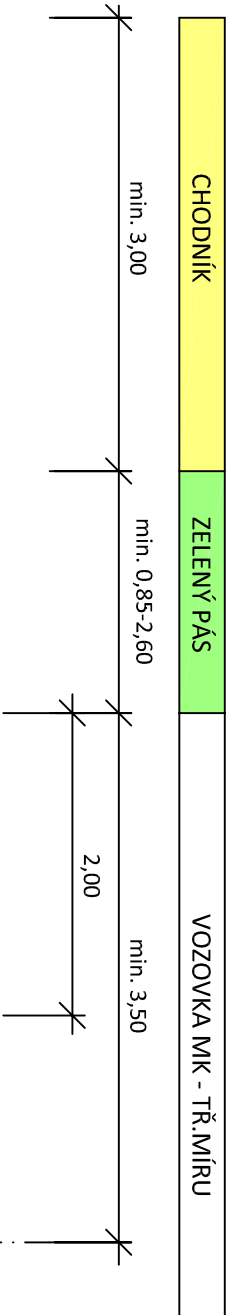

KONSTRUKCE SPRVITÉ KRAJINICE V KŘ.Ž. "TR.MÍRU - NA SVAHU" (PŘ. 170 KAT.ÚST. D1-D-1-V-PIII)	DL	100 mm	ČSN 73 613-1	
DLAŽBA KAMENNÁ	DL	100 mm	ČSN 73 613-1	
HRUBÉ DRCENÉ KAMENIVO	HDK 4/8	40 mm	ČSN 73 612-1	
-VR. ZE SMĚSI STÍMELNÁ CEM.	SC C 8/10	160 mm	ČSN 73 612-1	Edet12=50MPa
ŠTĚRKOPŮT	ŠD _{0/0,3}	200 mm	ČSN 73 612-1	Edet12-45MPa
KONSTRUKCE CELKEM		mlh. 500 mm		

Obrubník plný OP4 0,02 Zkosená hrana
~~7~~ ~~7~~ obrubníku 2/1cm

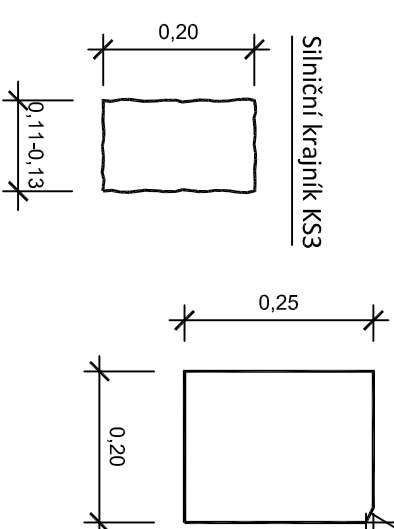

Zodpovědný projektant		Vypracoval	
Jan Šára, Dis.		Jan Šára, Dis.	
Objednatel: Město Český Krumlov			
Místo: Tt. Míru, ul.Na Svahu, ul.Vyšehradská - Český Krumlov, kraj Jihočeský			
Akce:		Č. Zakázky:	
Rekonstrukce třídy Míru v ČK se zaměřením na zvýšení bezpečnosti pro pěší		01-2016	
		Datum:	
		leden 2016	
		Formát:	
Měřítko:		2 x A4	
Část:		1 : 50	
Výkres:		Stupeň:	
Výkres:		Č. Přílohy:	
VZOROVÉ PŘÍČNÉ ŘEZY SO 01		6.1	
		Souprava:	