


LEGENDA TYPŮ ČAR  
PŮVODNÍ TERÉN  
HRUBÉ TERÉNNÍ ÚPRAVY  
UPRAVENÝ TERÉN

MĚŘÍTKA 1:100/100

|                     |  |        |                     |       |         |
|---------------------|--|--------|---------------------|-------|---------|
| KLADNÉ - DOBRKOVICE |  |        |                     |       |         |
| LOUKA               |  | BŘEHY  | VODNÍ TOK POLEČNICE | BŘEHY | LOUKA   |
| 925                 |  | 1351/4 |                     |       | 1463/15 |
| 17.44               |  |        |                     | 56.94 |         |
| CS-01               |  |        |                     | 1     |         |

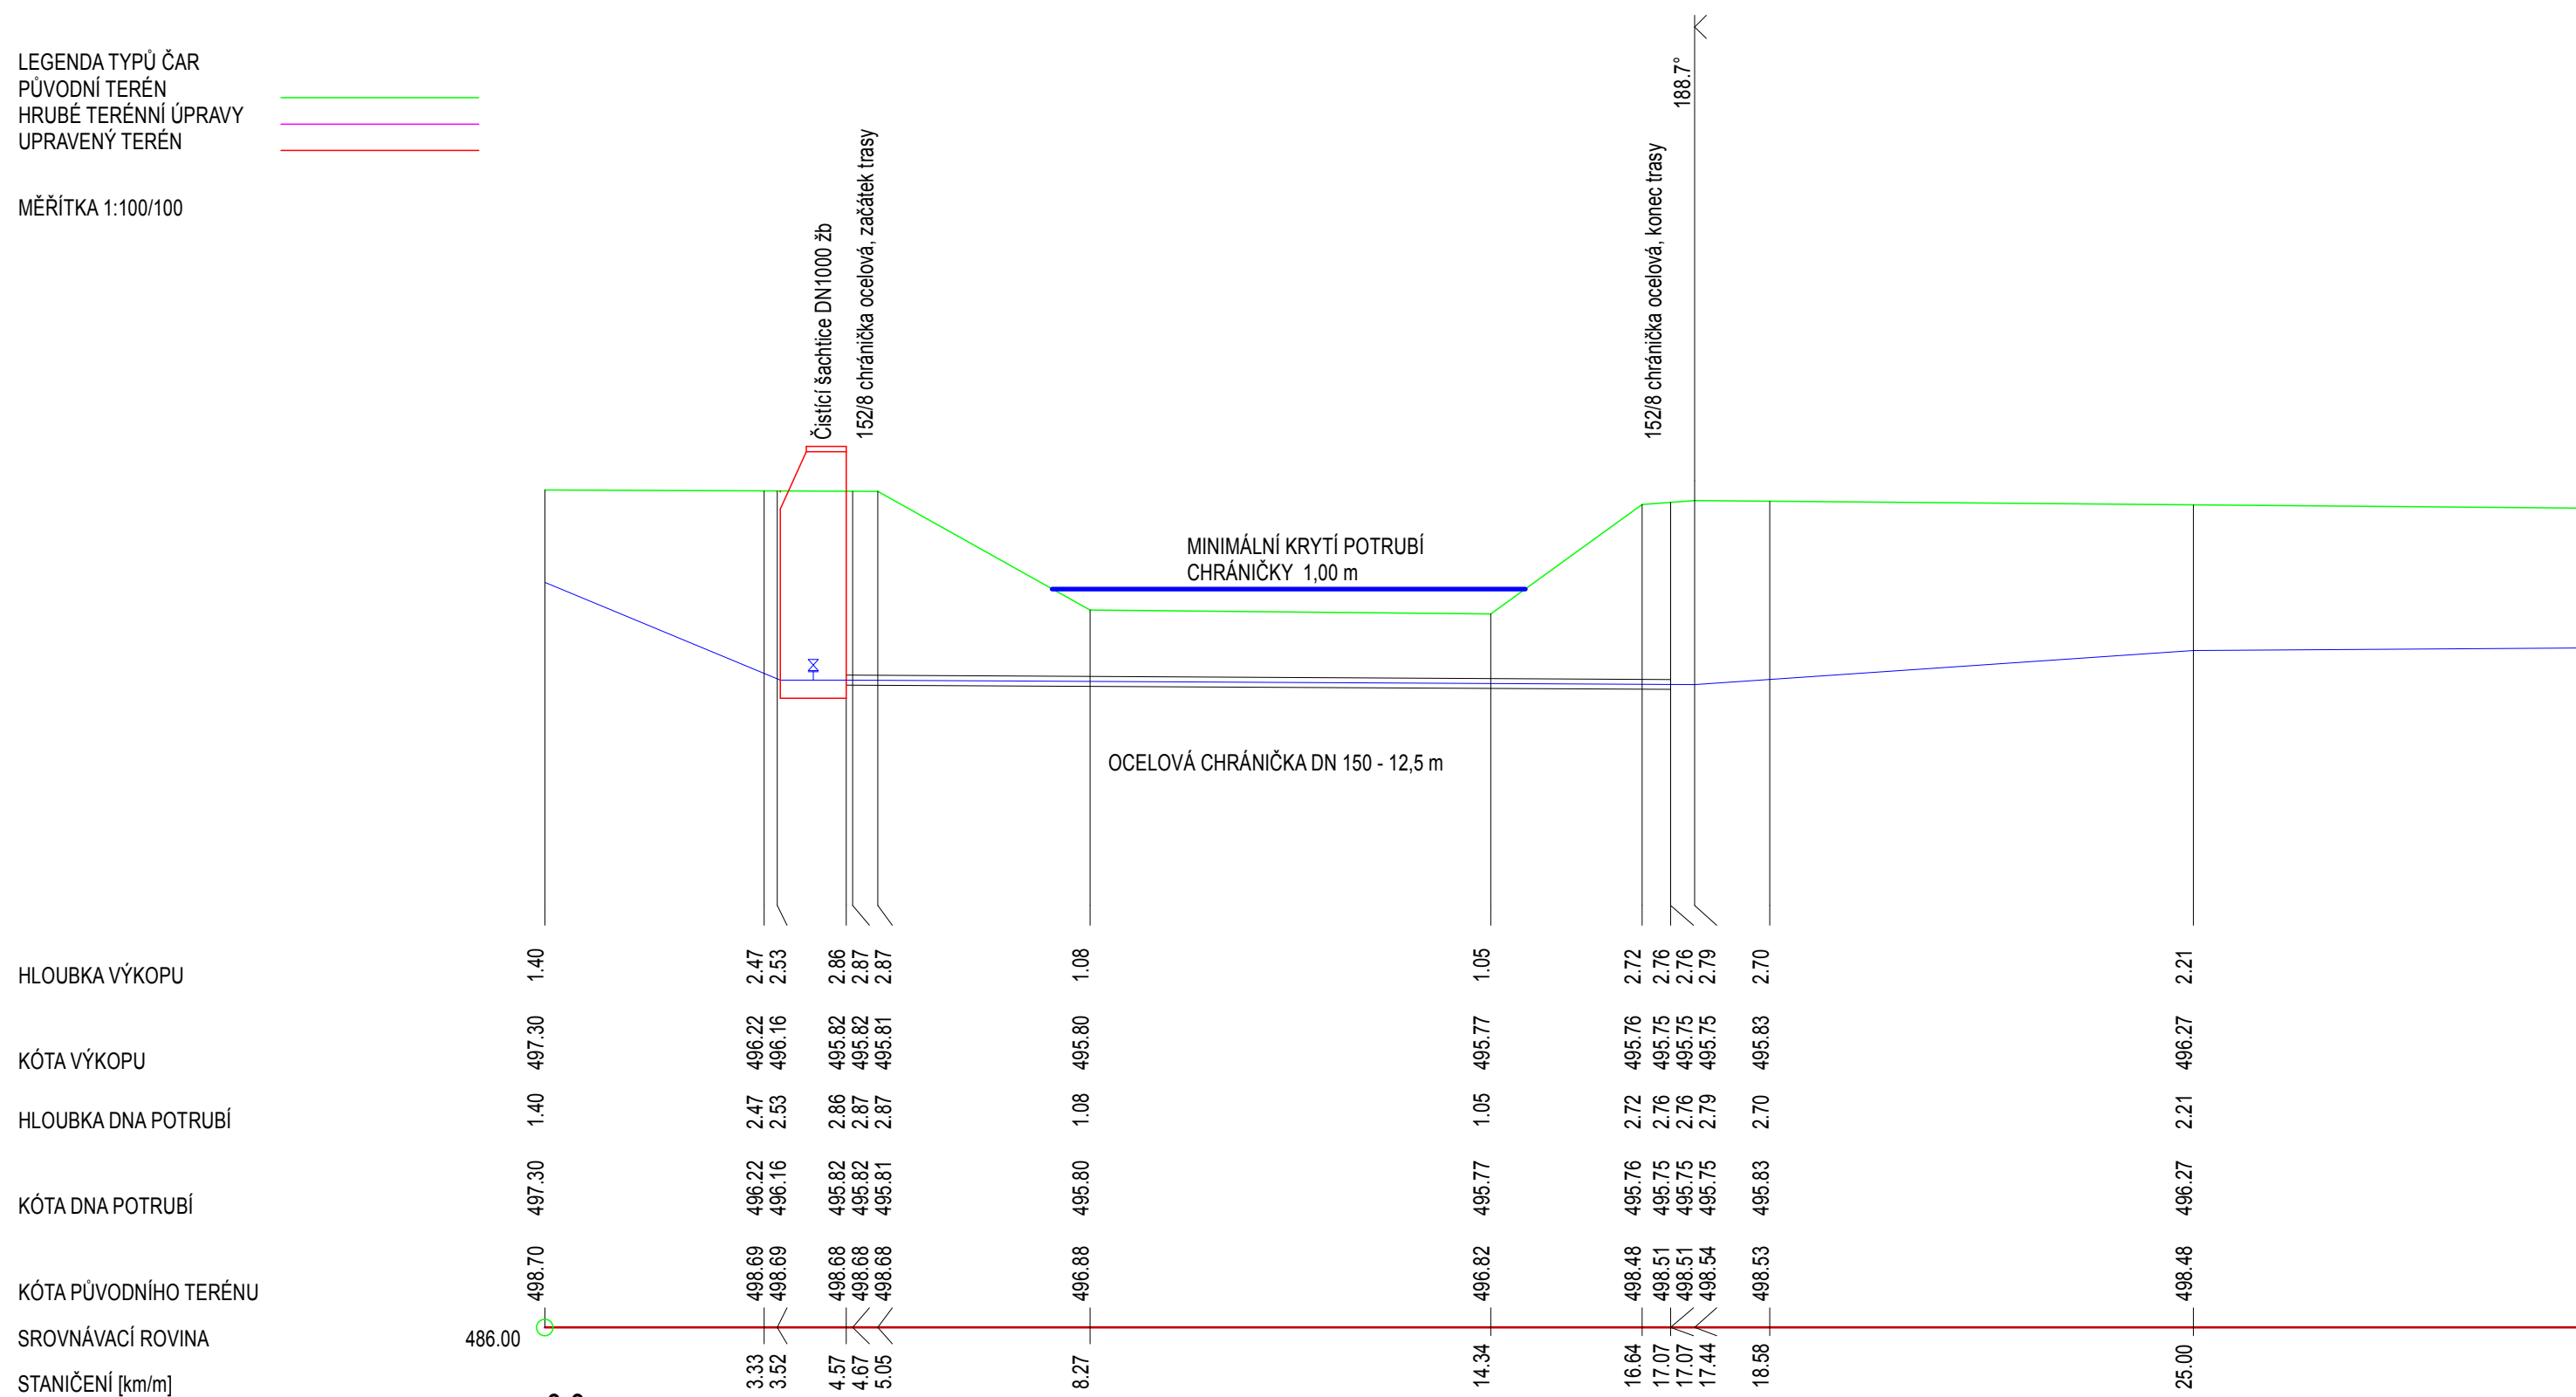

|   |                                   |           |           |           |
|---|-----------------------------------|-----------|-----------|-----------|
| DN(PN)[mm]-MATERIÁL-DĚLKA[m]              | PE100 SDR11 PN16 90*8,2 - 80,27 m |           |           |           |
| SKLON[promile]-DĚLKA[m]                   | 324.4-4.57                        | 5.1-12.87 | 68.4-7.56 | 6.0-55.27 |
| UL ŹENÍ                                   | pískové lože tl. 0,1 m a obsyp    |           |           |           |
| PRŮTOK[l/s]-RYCHLOST[m/s]-MĚR.ZTRÁTA[m/m] | 5 l/s                             |           |           |           |

|  |                    |   |   |   |  |
|--|--------------------|---|---|---|--|
| <b>YVSŤOVÝ SYSTÉM bpv</b><br><b>SOURADNÝ SYSTÉM S-JTSK</b> |                    |  |   |  |  |
| HLAVNÍ INŽENÝR PROJEKTU                                    | ING. MILOŠ CHARVÁT |  | <b>Ing. MILOŠ CHARVÁT</b><br><small>AUTORIZOVANÝ INŽENÝR PRO PŮSOBNÉ A VOVOZOPRÁVĚNÉ STAVBY</small>           |   |  |
| ZODPOVĚDNÝ PROJEKTANT                                      | ING. MILOŠ CHARVÁT |   | <small>POD HLAVADAM 2003/2, 584 01 VELKÉ MEZÍŘÍČÍ</small><br><small>+420 6060322    fax +420 57041942</small> |   |  |
| VYPRACOVAL   | MARIE CHARVÁTOVÁ   |   | <small>+420 775 606038    info@imc.cz    www.imcinfo.cz</small>   |   |  |
| KREJSL   | MARIE CHARVÁTOVÁ   |   | <small>PROJEKTANT: STAVBY, KREJSL, ŽIVNOSTNÍ<br/>STAVBY, KREJSL, ŽIVNOSTNÍ</small>                            |   |  |
|  |                    |   | <small>PROJEKTANT: STAVBY, KREJSL, ŽIVNOSTNÍ<br/>STAVBY, KREJSL, ŽIVNOSTNÍ</small>                            |   |  |

|               |  |      |                  |
|---------------|--|------|------------------|
| KRAJ          | JIHOČESKÝ  | OBEC | NOVÉ DOBRÁKOVCE  |
| STAVĚBNÍ ÚŘAD | ČESKÝ KRUMLOV  | K.Ú. | KLADNÉ-DOBŘKOVCE |
| INVESTOR      | <b>MĚSTO ČESKÝ KRUMLOV</b><br>NÁMĚSTÍ SVORNOSTI 1, ČESKÝ KRUMLOV |      |                  |

|              |   |                 |  |   |
|--------------|---|-----------------|--|---|
| NÁZEV STAVBY | <b>ČESKÝ KRUMLOV -<br/>N.DOBRKOVICE - VÝSTAVBA A<br/>REKONSTRUKCE MK a IS</b> |                 |  |  |
| PŘÍLOHA      | <b>D.1.3</b>  | STAVEBNÍ OBJEKT | <b>SO-103 VÝTLAKY Z ČERPACÍCH STANIC</b> |   |

|   |            |           |          |  |               |
|---|------------|-----------|----------|--|---------------|
| NÁZEV VÝKRESU <b>KŘÍŽENÍ VÝTLAKU "V-1" S VT POLEČNICE</b> |            |           |          | STUPEŇ <b>DPS</b>                        |               |
|   |            |           |          | ZDROJ 2013-05-14 DPS DOBRKOVICE 2017.ppt |               |
| ČÍSLO ZMĚNY   | DATUM      | ZPRACOVAL | SCHVÁLIL | MĚŘITKO                                  | ČÍSLO VÝKRESU |
| ZMĚNA-Z1  | DUBEN 2017 |           |          |  | D.1.3.4       |
|   |            |           |          | ZAK.ČÍSLO                                | 2013-05-14    |

TATO PROJEKTOVÁ DOKUMENTACE VČETNĚ PŘÍLOH (S VÝJIMKOU DAT POSKYTNUTÝCH OBJEDNATELEM) JE DŮŠEVNÍ VLASTNICTVÍM FIRMY ING. MILOŠ CHRÁVÁT - IMC, POD HRAĐABAMI 3, 594 01 VELKÉ MEZÍŘČÍ, IČ 68063822. OBJEDNATEL TĚTO DOKUMENTACE JE OPRAVNĚN JÍ VYUŽÍT K ÚČELUM, VYPLYVAJÍCÍM Z UZAVŘENÉ SMLOUVY BĚŽE JAKOHOKOLIV OMEZENÍ. JINÉ OSOBY (FYZIKÉ I PRÁVNÍCI) NEJSOU BĚŽE PŘEDCHODÍ VOVSVOHNOU SOUHLASU OBJEDNATELE OPRAVNĚNÝ TUTO DOKUMENTACI ANI JEJÍ ČÁSTI JAKOLIV VYUŽÍVAT, KOPIROVAT A ZPŘÍSTUPNIT DALŠÍM OSOBAM.