


Výkres vytvořil program pp_vod,	(c)AutoPEN Liberec, tel:487953082, autopen@volny.cz																			
ÚZEMÍ OBCE	Kladné-Dobrkovice																			
POVRCH ÚZEMÍ	asfalt,komunikace																			
ČÍSLO PARCELNÍ	2045/2										2044/1									
VZDÁL. OBJEKTŮ A SMĚROVÝCH LOMŮ	0,52.33	0,64.90	28.03							7.14	32.62	3.72	4.19	1,24.3.78						
OZNAČENÍ VRCHOLOVÝCH BODŮ	36	53	54							55	56					57				

LEGENDA TYPŮ ČAR  
PŮVODNÍ TERÉN  
HRUBÉ TERÉNNÍ ÚPRAVY  
UPRAVENÝ TERÉN

MĚŘÍTKA 1:200/100

ŘAD "2-2"  
VODOVOD NOVÉ DOBRKOVICE  
DOKUMENTACE PRO PROVÁDĚNÍ STAVBY

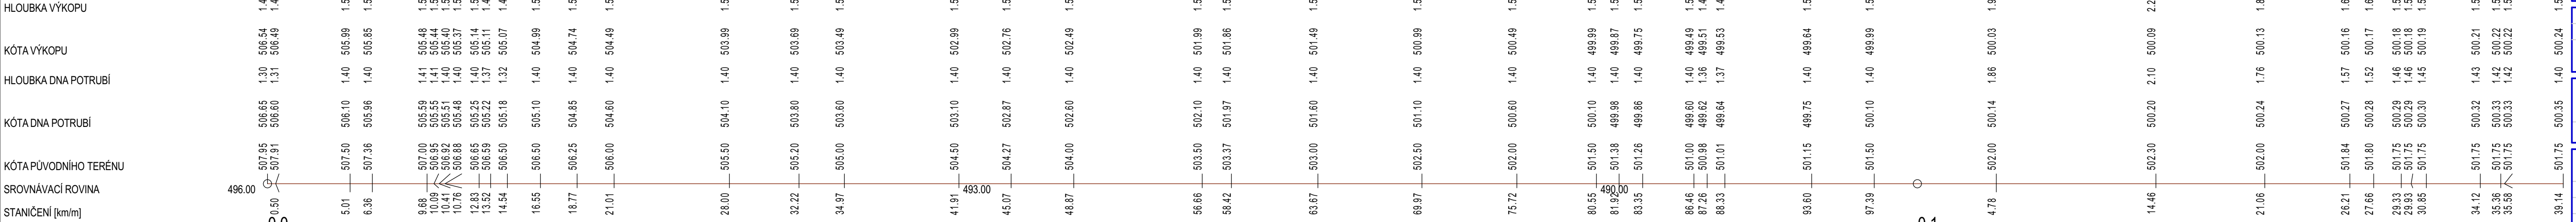

DN(PN)[mm]-MATERIÁL-DĚLKA[m]	DN80-PE100 SDR17 PN10 90°5,4 RC-139.14									
SKLON[promile]-DĚLKA[m]	109.1-12.83	40.4-3.72	112.1-4.46	71.8-27.86	64.2-7.79	71.3-7.01	79.3-6.31	86.9-5.75	103.6-4.82	84.6-5.91
ULOŽENÍ	Pískové lože 150 mm, obsyp 300 mm									
PRŮTOK[l/s]-RYCHLOST[m/s]-MĚR.ZTRÁTA[m/m]	7,2-1.43-0.0378									

VÝŠKOVÝ SYSTÉM Bv  
SOUDRNÝ SYSTÉM S-JTSK

HLAVNÍ INŽENÝR PROJEKTU	ING. MILOŠ CHARVÁT
ZODPOVĚDNÝ PROJEKTANT	ING. MILOŠ CHARVÁT
VYPRACOVAL	MARIE CHARVÁTOVÁ
KRESLIL	MARIE CHARVÁTOVÁ

PROJEKTANT:  
ING. MILOŠ CHARVÁT  
STAVBY KRMULOV - K.Ú.

PODPRACOVATEL:  
ING. MILOŠ CHARVÁT  
STAVBY KRMULOV - K.Ú.

PODPRACOVATEL:  
ING. MILOŠ CHARVÁT  
STAVBY KRMULOV - K.Ú.

KRAJ	JIHOČESKÝ	OBEC	NOVÉ DOBRKOVICE
STAVEBNÍ ÚŘAD	ČESKÝ KRUMLOV	K.Ú.	KLADNÉ-DOBRKOVICE
INVESTOR	MĚSTO ČESKÝ KRUMLOV NÁMĚSTÍ SVORNOSTI 1, ČESKÝ KRUMLOV		

**ČESKÝ KRUMLOV -  
N.DOBKOVICE - VÝSTAVBA A  
REKONSTRUKCE MK a IS**

PRÍLOHA: **D.2.1** STAVEBNÍ OBJEKT: **SO-201 VODOVODNÍ ŘADY**

NÁZEV VÝKRESU: **PODÉLNÝ PROFIL - ŘAD "2-2"**

STUPĚN: **DPS**

ZDROJ: 2013-05-14 DPS DOBRKOVICE 2017 pm

ČÍSLO ZMĚNY	DATUM	ZPRACOVAL	SCHVÁLIL	MĚŘITVO	ČÍSLO VÝKRESU
ZMĚNA 21	DUBEN 2017				D.2.1.10

ZNAČ. ČÍSLO: 2013-05-14

TATO PROJEKTOVÁ DOKUMENTACE VČETNĚ PŘÍLOH (S VÝJÍMKOU DAT POSKYTNUTÝCH OBJEDNATELEM) JE DÍLEŽNÍM VLASTNICTVÍM FIRMY ING. MILOŠ CHARVÁT - IMC, POD HRADBAMI 3, 594 01 VELKÉ MEZÍŘÍ, IČ 68063822. OBJEDNATEL TĚTO DOKUMENTACE JE OPRAVNĚN JI VYUŽÍT K ÚČELŮM, VYPLYVAJÍCÍM Z UZAVŘENÉ SMLOUVY BEZ JAKÉHOKOLIV OMEZENÍ. JINÉ OSOBY (FYZICKÉ I PRÁVNICKÉ) NEJSOU BEZ PŘEDCHOZÍHO VÝSLOVNÉHO SOUHLASU OBJEDNATELE OPRAVNĚNÝ TUTO DOKUMENTACI ANI JEJÍ ČÁSTI JAKKOLIV VYUŽÍVAT, KOPIROVAT A ZPŘÍSTUPNIT DALŠÍM OSOBÁM.