


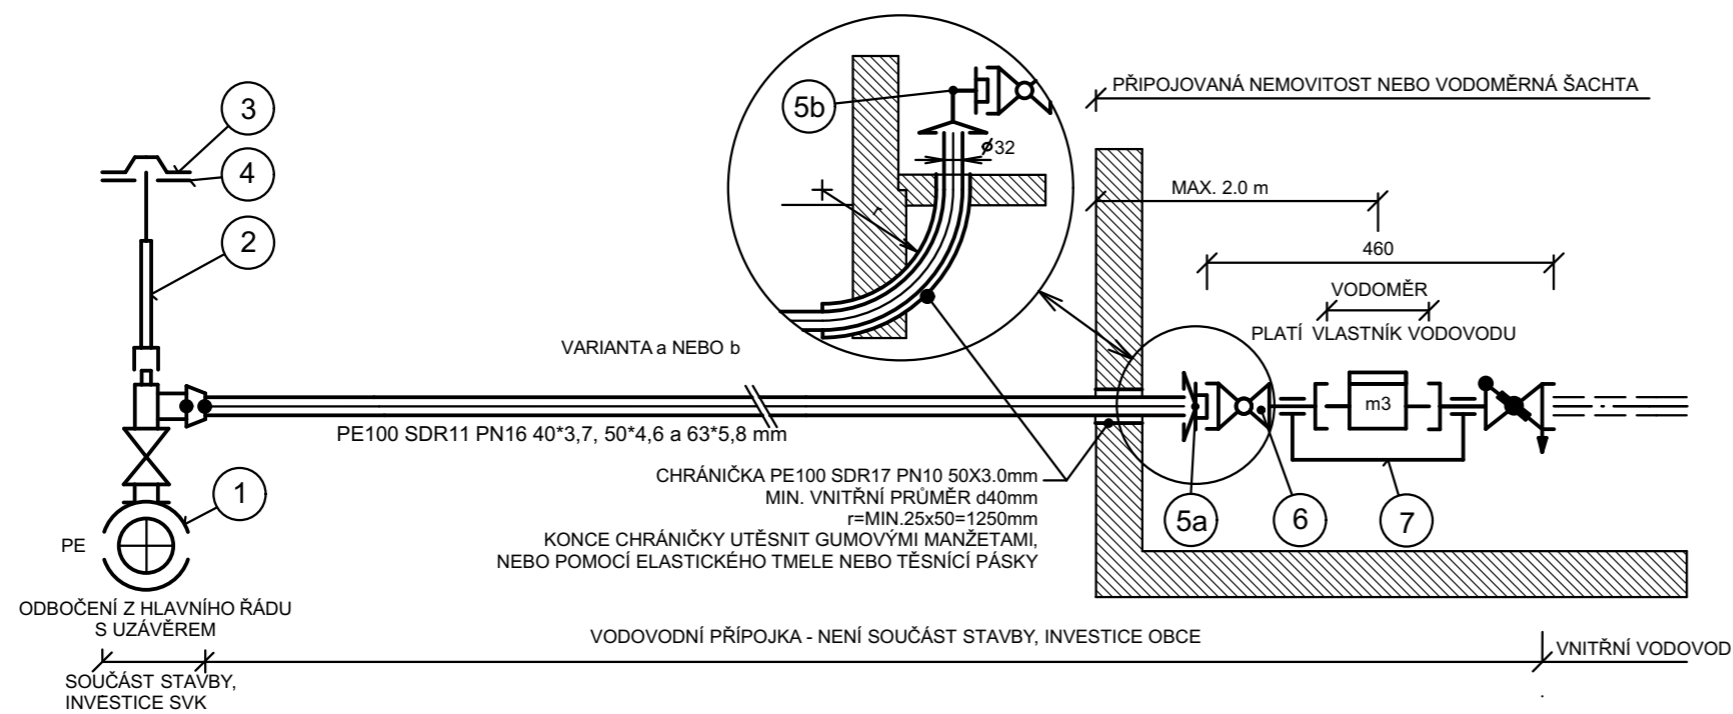

1 VZOROVÉ KLADEČSKÉ SCHÉMA VODOVODNÍ PŘÍPOJKY  
PE d40, d50 A d63 - ODBOČENÍ Z HLAVNÍHO ŘADU  
NOVÝ VODOVODNÍ ŘÁD Z TRUB PE - PRO VODOVODNÍ ŘADY OD d63 DO d225, SDR11



POZ.	POPIS	OZNAČENÍ TYPU	OBJ. ČÍSLO	DODAVATEL
1	ELEKTROTVAROVKA SEDLOVÁ - NAVRTÁVACÍ T-KUS ODBOČKOVÝ S VÝVODEM d63, S UZAVÍRACÍM VENTILEM, VČETNĚ SPODNÍHO TRMĚNU, A ELEKTROREDUKCE (U d40 a d50) NEBO ELEKTROSPÓJKY (U63), PRO PŘÍPOJKU Z PE d40, d50 NEBO d63			
2	ZEMNÍ SOUPRAVA TELESKOPICKÁ PRO NAVRTÁVACÍ T-KUS ODBOČKOVÝ S UZAVÍRACÍM VENTILEM - DLE POUŽITÉHO POKLOPU			
3,4	V KOMUNIKACI - PLOVOUCÍ ULIČNÍ POKLOP Z TVÁRNÉ LITINY		7.2.1 NEBO 7.2.8	
3,4	VE VOLNÉM TERÉNU - ULIČNÍ POKLOP VENTILKOVÝ PLAST. S VÍČKEM Z LITINY + PODKLADOVÁ DESKA PLAST. PRO VENTILKOVÝ ULIČNÍ POKLOP KULATÝ		7.2.11, 7.2.10	

VÝŠKOVÝ SYSTÉM BpV  
SOUŘADNÝ SYSTÉM S-JTSK

HLAVNÍ INŽENÝR PROJEKTU	ING. MILOŠ CHARVÁT		 <b>ING. MILOŠ CHARVÁT</b> <small>AUTORIZOVANÝ INŽENÝR PRO POZEMNÍ A VODOHOSPODÁŘSKÉ STAVBY</small>
ZODPOVĚDNÝ PROJEKTANT	ING. MILOŠ CHARVÁT		
VYPRACOVAL	MARIE CHARVÁTOVÁ		
KRESLIL	MARIE CHARVÁTOVÁ		

PROJEKTANT:  
STAVBY KURŮ ČERNÉHO JAKRAJE  
STAVBY KURŮ ČERNÉHO JAKRAJE  
STAVBY KURŮ ČERNÉHO JAKRAJE

POD HRADBAMI 2003/3, 594 01 VELKÉ MEZÍŘÍČI  
IČO 68063822 DIČ CZ 5708191852  
+420 775 680638 imc@vm.cz www.imcboats.cz

KRAJ	JIHOČESKÝ	OBEC	NOVÉ DOBRKOVICE
STAVEBNÍ ÚŘAD	ČESKÝ KRUMLOV	K.Ú.	KLADNÉ-DOBRKOVICE
INVESTOR	<b>MĚSTO ČESKÝ KRUMLOV</b> NÁMĚSTÍ SVORNOSTI 1, ČESKÝ KRUMLOV		

NÁZEV STAVBY

**ČESKÝ KRUMLOV -  
N.DOBROKOVICE - VÝSTAVBA A  
REKONSTRUKCE MK a IS**

PŘÍLOHA **D.2.2** STAVEBNÍ OBJEKT **SO-202 PŘÍPOJKY VODOVODU**

NÁZEV VÝKRESU				STUPEŇ	
<b>KLADSKÝ PLÁN PŘÍPOJKY</b>				<b>DPS</b>	
ZDROJ				2013-05-14 DPS DOBRKOVICE 2017.pln	
ČÍSLO ZMĚNY	DATUM	ZPRACOVAL	SCHVÁLIL	MĚŘITKO	ČÍSLO VÝKRESU
ZMĚNA Z1	DUBEN 2017				<b>D.2.2.8</b>
ZAK.ČÍSLO				2013-05-14	

TATO PROJEKTOVÁ DOKUMENTACE VČETNĚ PŘÍLOH (S VYJÍMKOU DAT POSKYTNUTÝCH OBJEDNATELEM) JE DUŠEVNÍM VLASTNICTVÍM FIRMY ING. MILOŠ CHARVÁT - IMC, POD HRADBAMI 3, 594 01 VELKÉ MEZÍŘÍČI, IČ 68063822. OBJEDNATEL TĚTO DOKUMENTACE JE OPRAVNĚN JI VYUŽÍT K ÚČELŮM, VYPLÝVAJÍCÍM Z UZAVŘENÉ SMLOUVY BEZ JAKÉHOKOLIV OMEZENÍ. JINÉ OSOBY (FYZICKÉ I PRÁVNICKÉ) NEJSOU BEZ PŘEDCHOZÍHO VÝSLOVNÉHO SOUHLASU OBJEDNATELE OPRAVNĚNY TUTO DOKUMENTACI ANI JEJÍ ČÁSTI JAKKOLIV VYUŽÍVAT, KOPIROVAT A ZPŘÍSTUPNIT DALŠÍM OSOBÁM.