



# KATASTRÁLNÍ SITUAČNÍ VÝKRES

## LEGENDA:

ZÁJMOVÉ ÚZEMÍ STAVBY - POZEMEK PARC.Č. 1294/7 V K.Ú. ČESKÝ KRUMLOV

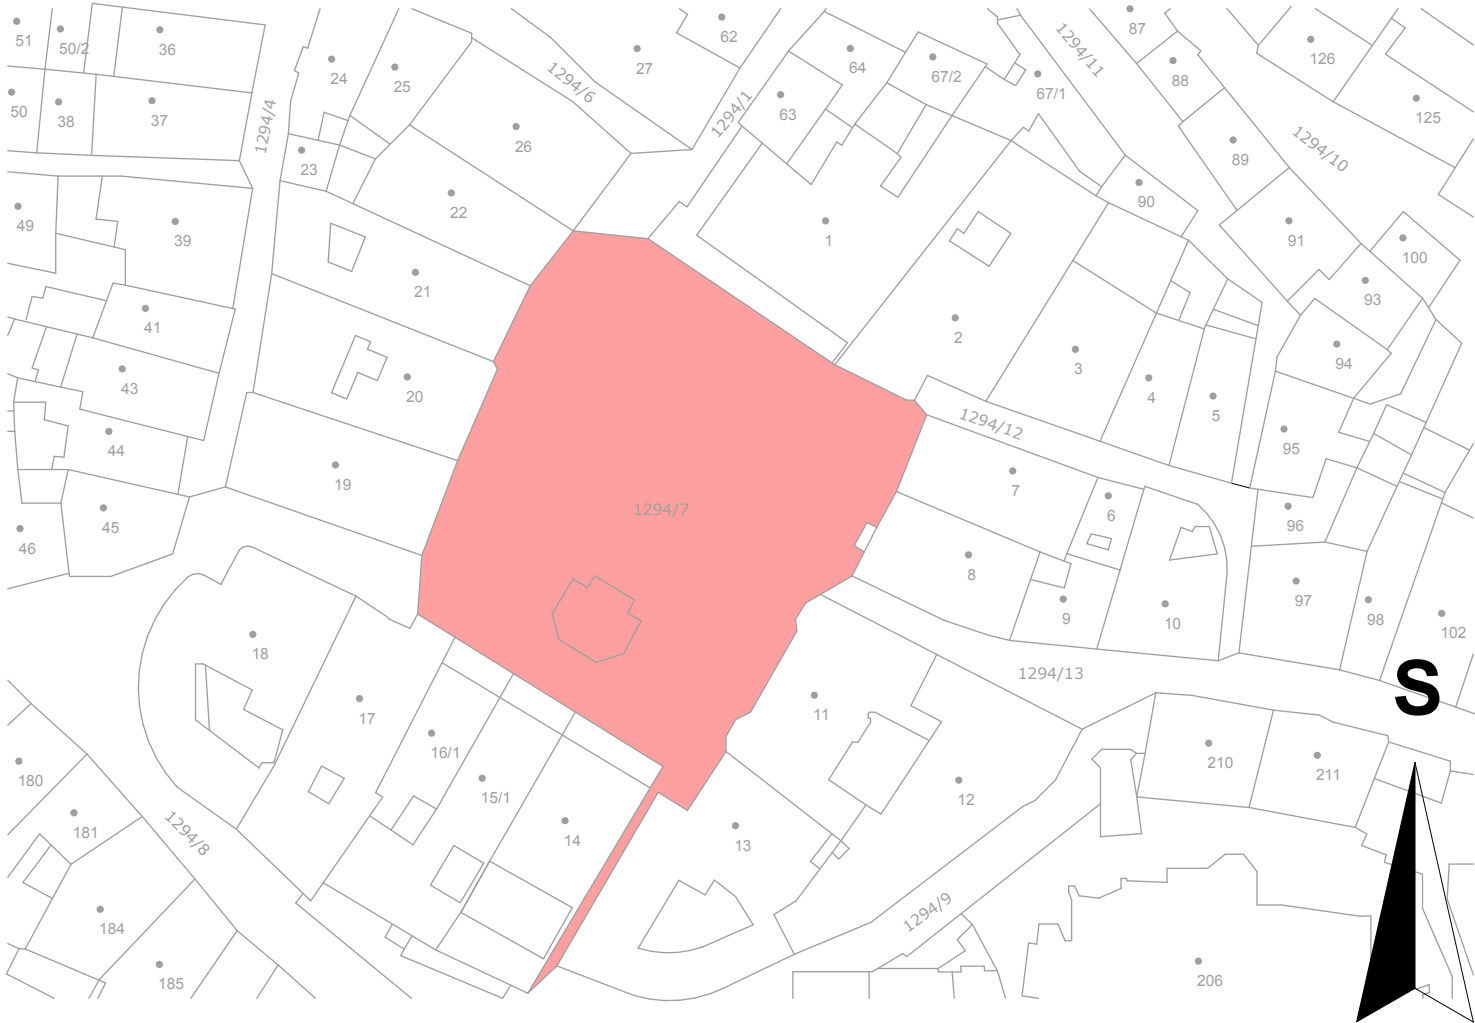

Veškerý obsah dokumentace je duševním vlastnictvím zpracovatele dokumentace dle zákona č. 121/2000 Sb., zákon o právu autorském. Žádná část dokumentace tudíž nesmí být bez souhlasu autoru rozmnožována, upravována či využívána k jiným účelům než byla zhotovena.

PROJEKT / PROJECT: <b>I. ETAPA 2015 - Technická infrastruktura pro kulturní akce, náměstí Svornosti, Vnitřní Město, Český Krumlov 381 01</b>				
MÍSTO STAVBY / BUILDING SITE: <b>Obec Český Krumlov - Vnitřní Město, pozemek p.č. 1294/7 v k.ú. Český Krumlov č.kat.ú. 622931</b>				
STAVEBNÍK / BUILDER: <b>Město Český Krumlov</b> <small>Náměstí Svornosti 1, Vnitřní Město, 38101 Český Krumlov</small>				
VYPRACOVAL / DEVELOPED: <b>Lenka Popelová</b>		<div><div><div>ATELIER</div></div><div><b>NOVÁK TOMÁŠ PROJEKTOVÁ ČINNOST VE VÝSTAVBĚ</b> <small>Rožmberská 287, 38101 Český Krumlov mobil: +420 605 584 268, IČO: 87 26 87 28, DIČ: CZ7905251222 e-mail: info@tomasnovak.cz www.tomasnovak.cz</small></div></div>		
ZODPOVĚDNÝ PROJEKTANT / RESPONSIBLE ARCHITEKT: <b>Tomáš Novák</b>				
AUTORIZOVAL / AUTHORIZED: <b>Tomáš Novák ČKAIT TP00-0101978</b>				
MĚŘÍTKO / SCALE: <b>1 : 1 000</b>	DATUM / DATE: <b>ŘÍJEN 2015</b>	STUPEŇ / PHASE: <b>DSP</b>	AUTORIZAČNÍ RAZÍTKO / A.STAMP:	PARE / PARE:
POZNÁMKA / NOTE:	FORMÁT / FORMAT: <b>1 x A4</b>	ČÍSLO ZAK. / ORDER NUMBER:		
ČÁST / PHART: <b>C. SITUAČNÍ VÝKRESY</b>		Č. VÝKRESU / N.DRAWING: <b>C.4</b>		
NÁZEV VÝKRESU / DRAWING NAME: <b>KATASTRÁLNÍ SITUAČNÍ VÝKRES</b>				