


SITUAČNÍ VÝKRES ŠIRŠÍCH VZTAHŮ

LEGENDA:

ZÁJMOVÉ ÚZEMÍ STAVBY - POZEMEK PARC.Č. 1294/7 V K.Ú. ČESKÝ KRUMLOV

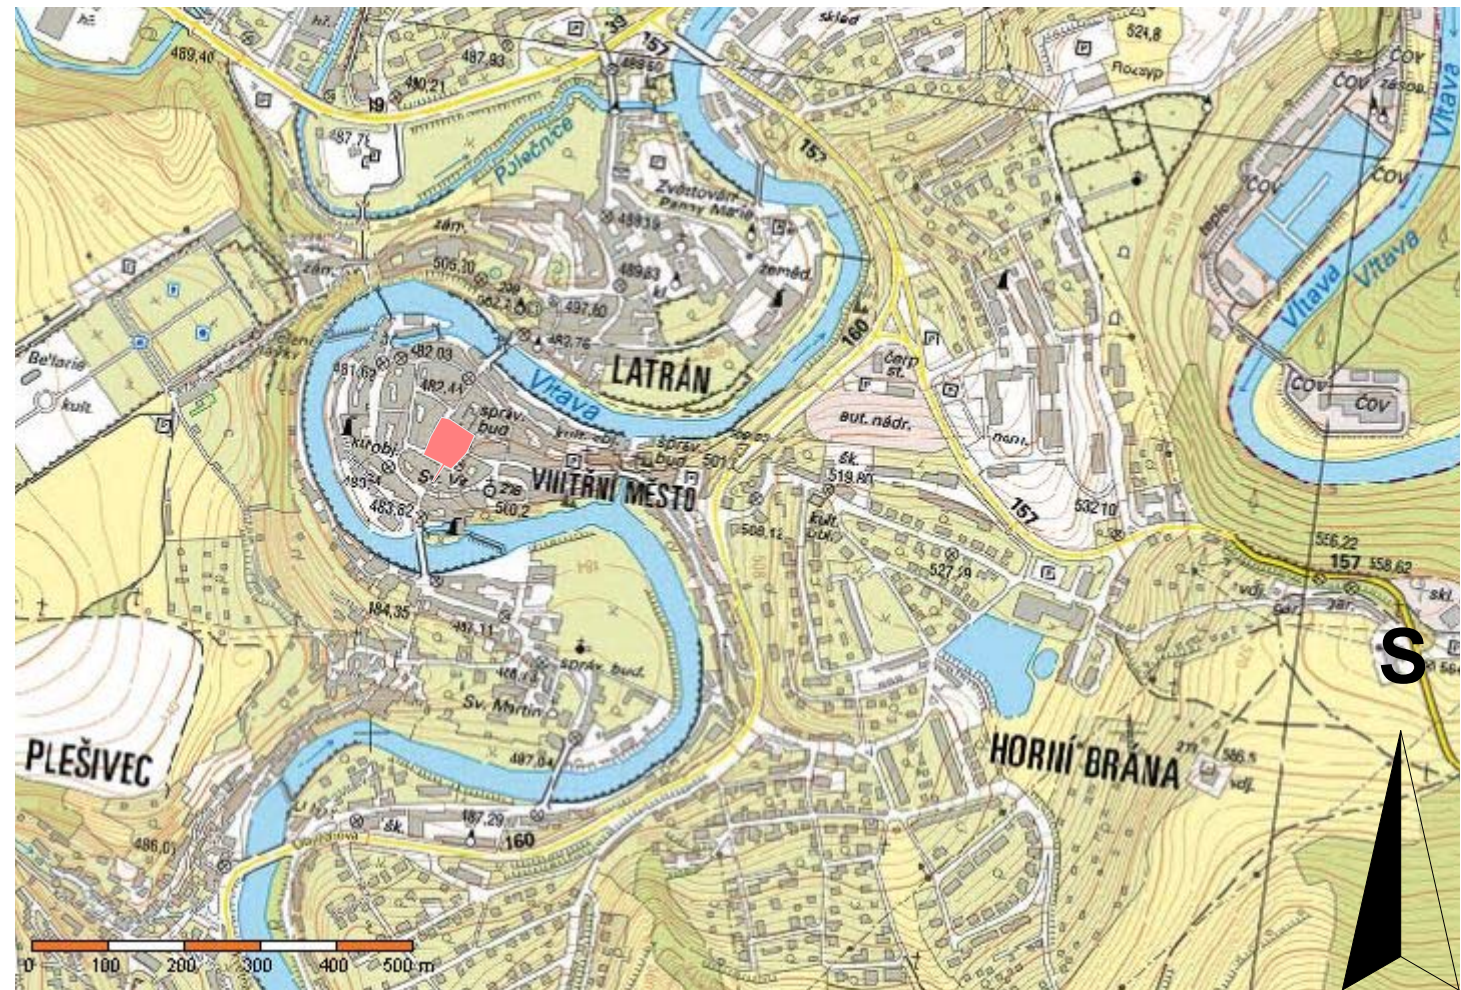

Všecký obsah dokumentace je duševním vlastnictvím zpracovatele dokumentace dle zákona č. 121/2000 Sb., zákon o právu autorském. Žádná část dokumentace tudíž nesmí být bez souhlasu autoru rozmnožována, upravována či využívána k jiným účelům než byla zhotovena.

PROJEKT / PROJECT: I. ETAPA 2015 - Technická infrastruktura pro kulturní akce, náměstí Svornosti, Vnitřní Město, Český Krumlov 381 01				
MÍSTO STAVBY / BUILDING SITE: Obec Český Krumlov - Vnitřní Město, pozemek p.č. 1294/7 v k.ú. Český Krumlov č.kat.ú. 622931				
STAVEBNÍK / BUILDER: Město Český Krumlov Náměstí Svornosti 1, Vnitřní Město, 38101 Český Krumlov				
VYPRACOVAL / DEVELOPED: Lenka Popelová			<div>GENERÁLNÍ PROJEKTANT:</div> <div>NOVÁK TOMÁŠ PROJEKTOVÁ ČINNOST VE VÝSTAVBĚ Rožmberská 287, 38101 Český Krumlov mobil: +420 605 584 268, IČO: 87 26 87 28, DIČ: CZ7905251222 e-mail: info@tomasnovak.cz www.tomasnovak.cz</div>	
ZODPOVĚDNÝ PROJEKTANT / RESPONSIBLE ARCHITEKT: Tomáš Novák				
AUTORIZOVAL / AUTHORIZED: Tomáš Novák ČKAIT TP00-0101978				
MĚŘÍTKO / SCALE: 1 : 10 000	DATUM / DATE: ŘÍJEN 2015	STUPEŇ / PHASE: DSP	AUTORIZAČNÍ RAZÍTKO / A.STAMP:	PARE / PARE:
POZNÁMKA / NOTE:	FORMÁT/ FORMAT: 1 x A4	ČÍSLO ZAK. / ORDER NUMBER:		
ČÁST / PHART: C. SITUAČNÍ VÝKRESY		Č. VÝKRESU/ N.DRAWING: C.1		
NÁZEV VÝKRESU / DRAWING NAME: SITUAČNÍ VÝKRES ŠIRŠÍCH VZTAHŮ				