

PŮDORYS SCHODIŠTĚ s03 1:50

LEGENDA MATERIÁLŮ:

- ZDIVO ZE SBÍRANÉHO KAMENE NA MC 25
- BETON C 16/20
- BETON C 16/20 S VÝZTUŽÍ – KARI SÍŤ Ø8 100/100
- ZDIVO Z BETONOVÝCH ŠALOVACÍCH TVÁRNIC TL. 150 mm ZALITÝCH BETONEM C 16/20 S VLOŽENOU VÝZTUŽÍ 5 ØR12/m

POZNÁMKA:


- BETON C 16/20, OCEL V 10425
- VYKAZOVANÉ ROZMĚRY JSOU POUZE INFORMATIVNÍ, PŘESNÉ ROZMĚRY URČIT NA MÍSTĚ.
- VEŠKERÉ BOURACÍ PRÁCE BUDOU PROBIHAT PŘI DODRŽOVÁNÍ VŠECH BEZPEČNOSTNÍCH PŘEDPISŮ
- PŘI POCHYBÁCH BUDE PŘED PROVEDENÍM PRACÍ PŘÍZVÁN PROJEKTANT KE KONZULTACI

SCHODIŠTĚ BUDOU PROVEDENA Z KAMENNÝCH ŽULOVÝCH STUPŇŮ, KTERÉ BUDOU UKLÁDÁNY DO BETONOVÉHO LOŽE TL. 150mm Z BETONU TR. C 16/20 . DO TOHOTO LOŽE BUDE VLOŽENA OCELOVÁ SÍŤ Ø8 100 X 100mm. POD BETONOVÝM LOŽEM BUDE ŠTĚRKOVÝ PODSYP ZE ŠTĚRKU FRAKCE 32-63mm TL. 200mm. PROSTOR POD SCHODIŠTÍ BUDE VYROVNÁN ROVNANINOU Z LOMOVÉHO KAMENE. SCHODIŠTĚ BUDOU OPATŘENA ZÁBRADLÍM ZE ZDÍ VYZDĚNÝCH Z LOMOVÉHO KAMENE NA BETON C 16/20. SCHODIŠŤOVÉ ZDÍ BUDOU UKONČENY CÍHELNOU HLAVOU Z ŠAMOTOVÝCH CÍHEL KLADENÝCH NA PLOCHO.


V MÍSTĚ SKALNÍHO MASIVU BUDE ZDIVO Z BETONOVÝCH ŠALOVACÍCH TVÁRNIC KOTVENO POMOCÍ OCELOVÝCH TRNŮ NAVRTANÝCH DO SKÁLY SØ R12/m, dl. 1000 mm, HLOUBKA VRTU MIN. 500 mm.

ZÁBRADLÍ (ZÁMEČNICKÝ VÝROBEK Z2) BUDE PROVEDENO DLE STÁVAJÍCÍHO ZÁBRADLÍ U JIŽ OPRAVENÉ ČÁSTI TERAS. SLOUPKY ZÁBRADLÍ A MADLA Z TYČOVINY Ø 25mm, VÝPLŇ Z TYČOVINY Ø 16mm. SLOUPKY BUDOU KOTVENY Z BOKU DO SCHODIŠŤOVÝCH ZDÍ POMOCÍ ZÁVITOVÝCH TYČÍ M12 NA CHEMICKOU KOTVU. DETAIL KOTVENÍ DTTO. JAKO U ZÁBRADLÍ TERASY. ZÁBRADLÍ BUDE KOVÁŘSKY ZPRACOVÁNO S POVRCHOVOU ÚPRAVOU ŽÁROVÝM ZINKOVÁNÍM SE ZÁKLADNÍM NÁTĚREM A FINÁLNÍM NÁTĚREM GRAFITOVOU BRVOU ČERNOU.


ŘEZ 2-2 1:50

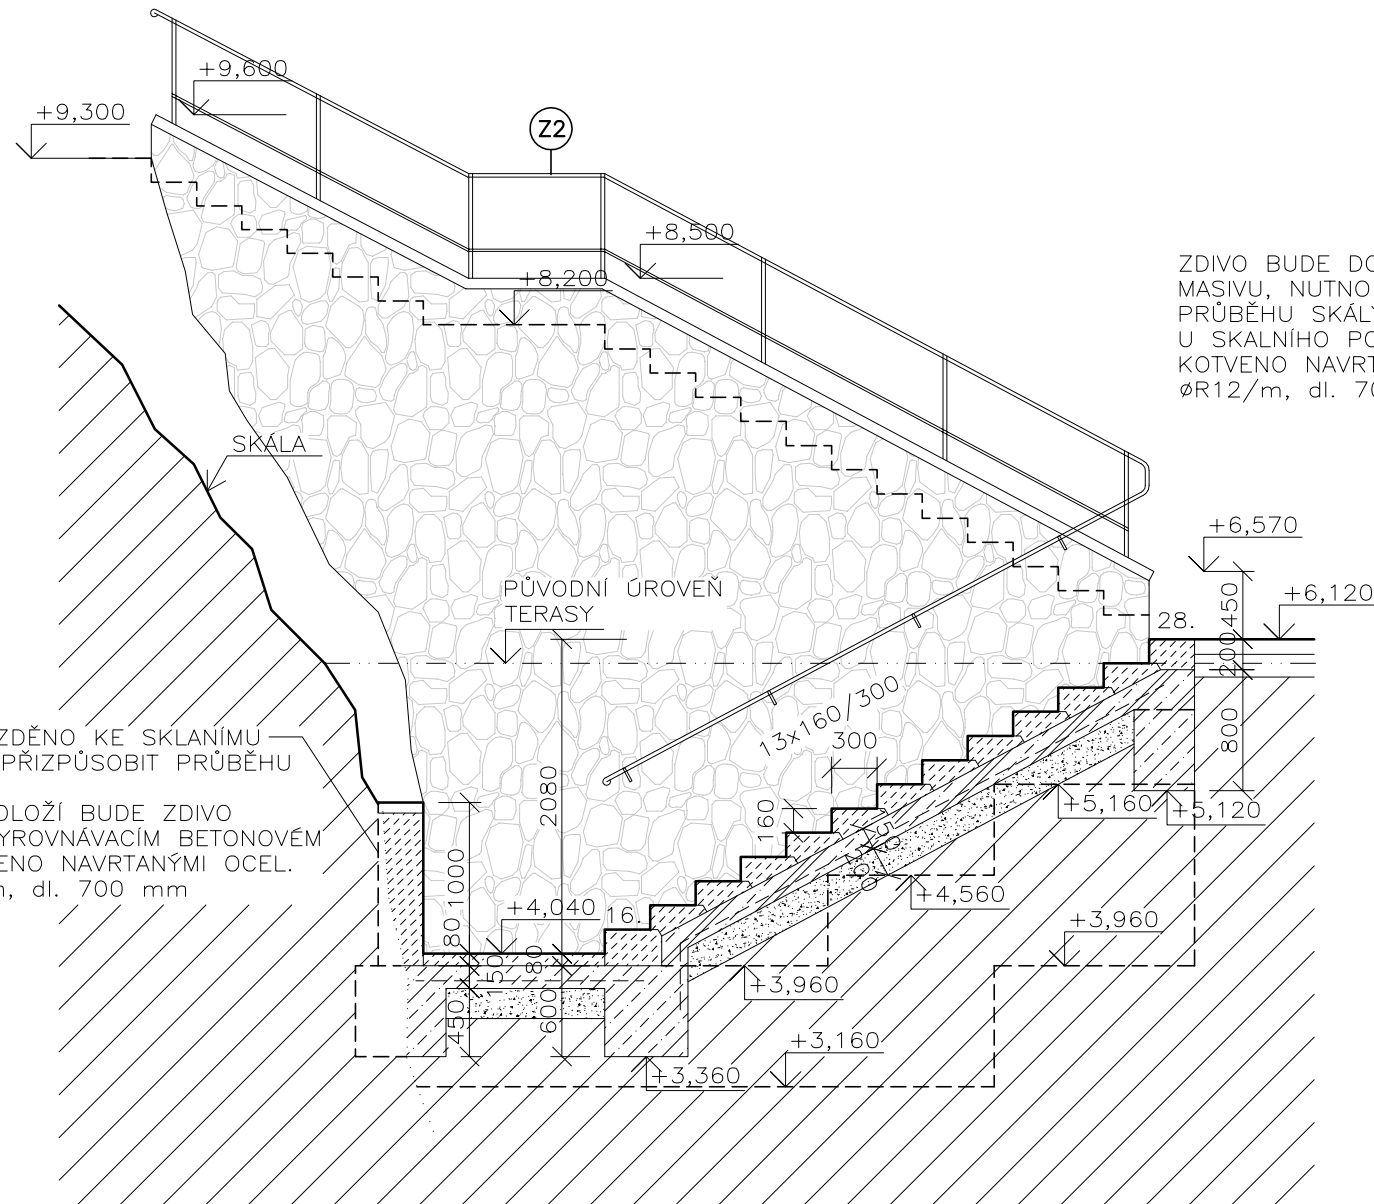

ŘEZ 3-3 1:50

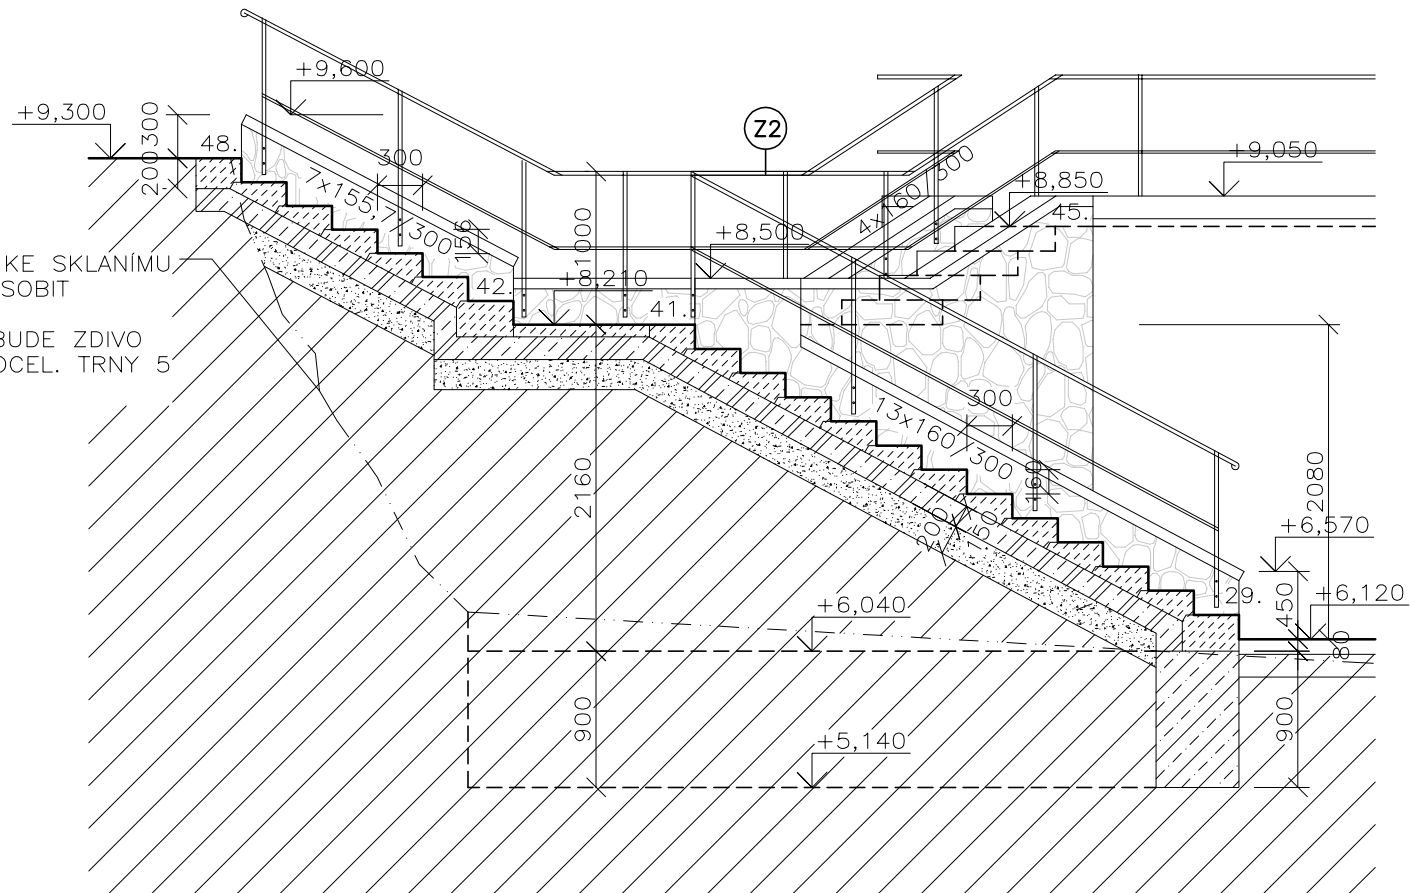

ŘEZ 1-1 1:50

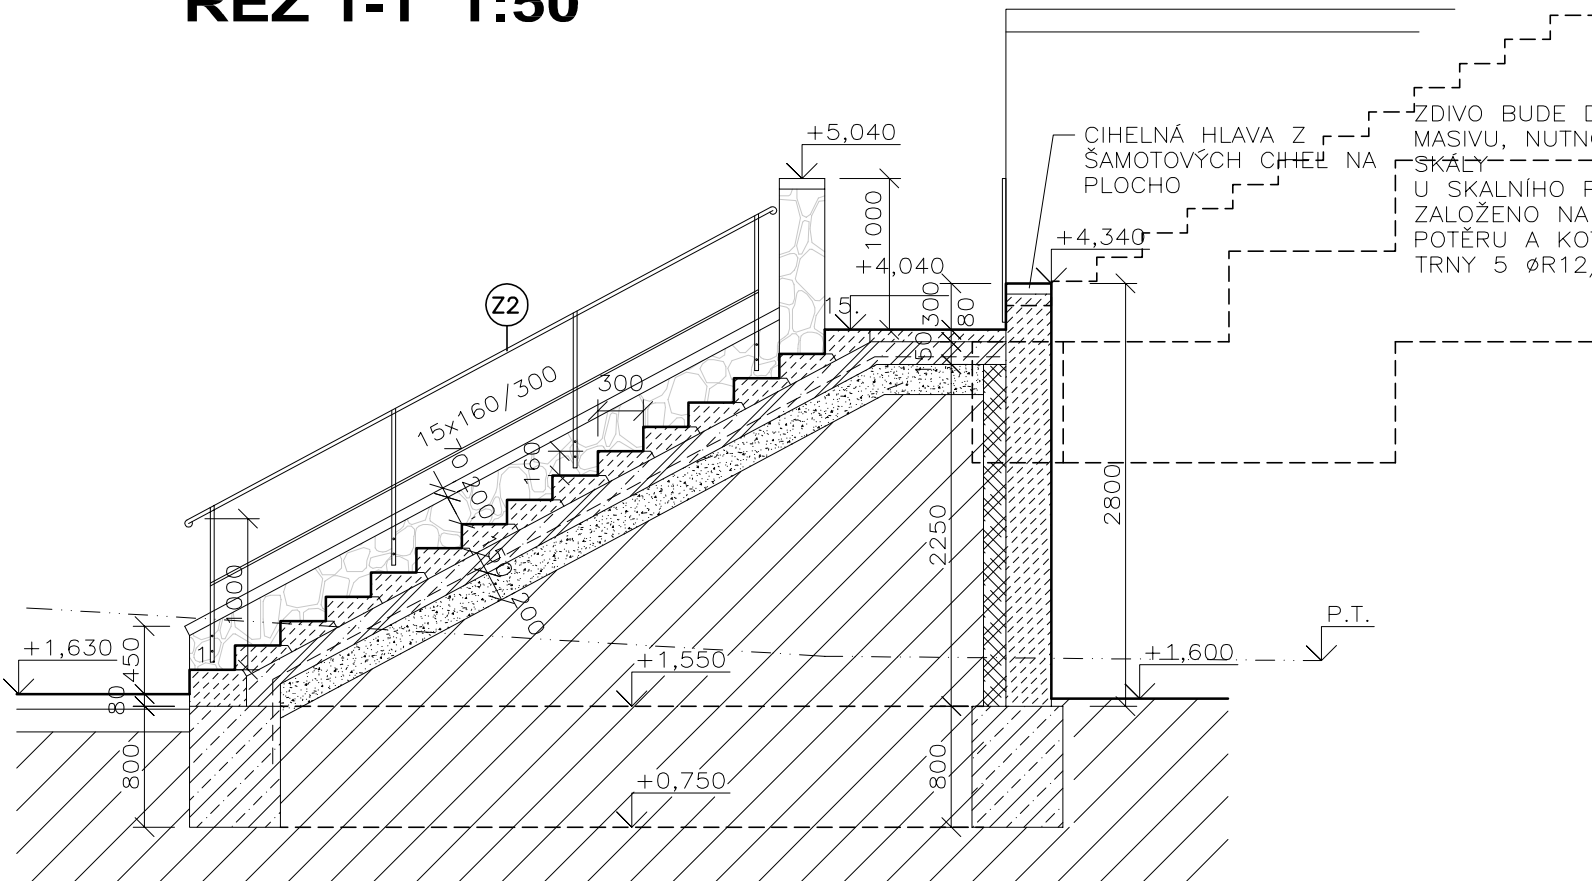

±0,000 = 484,50 Bpv



PROJEKTANT	ING.PAVEL PECHA	SP STUDIO, s.r.o.	
NAVŘHL	ING.ARCH.JIŘÍ RAMPAS	ARCHITEKTONICKÁ KANCELÁŘ	
VYPRACOVAL	LENKA BAYEROVÁ	BUDĚJOVICKÁ 58, ČESKÝ KRUMLOV	
INVESTOR	Město Český Krumlov, nám. Svornosti 1, Č. Krumlov	TEL. 380711315, FAX. 380712671	
AKCE	POSÍLENÍ VZÁJEMNÉ PROVÁZANOSTI ATRAKTIVIT III. MEANDRU ŘEKY VLTAVY V ČESKÉM KRUMLOVĚ	STUPEŇ	DPS
VÝKRES	VÝKRES SCHODIŠTĚ s03	DATUM	09/2013
		Č. ZAKÁZKY	SP 2013/69
		MĚŘITKO	Č. VÝKRESU
		1:50	10