


FOTOGRAFIE PŮVODNÍHO KOTVENÍ TRELÁŽE




KOTVENÍ TRELÁŽE - DETAIL 1:20

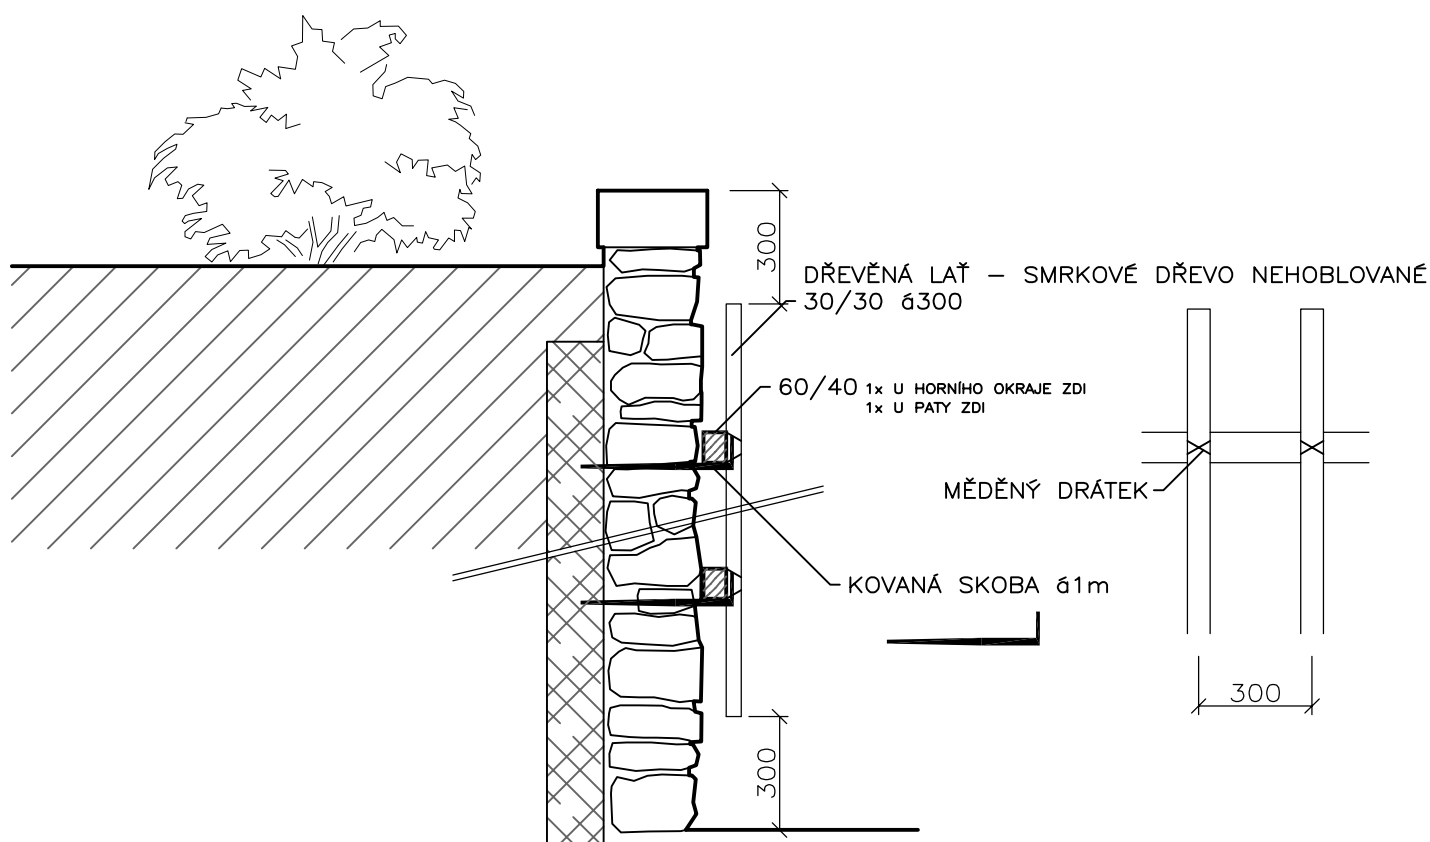

POZNÁMKA:

- DŘEVO SMRKOVÉ NEHOBLOVANÉ OPATŘENÉ TRANSPARENTNÍM NÁTĚREM
- LATĚ BUDOU PŘEKARTÁČOVÁNY DRÁTĚNÝM KARTÁČEM, HRANY SRAŽENY HOBLÍKEM
- LATĚ BUDOU VZÁJEMNĚ KOTVENY MĚDĚNÝM HŘEBÍKEM A MĚDĚNÝM DRÁTKEM

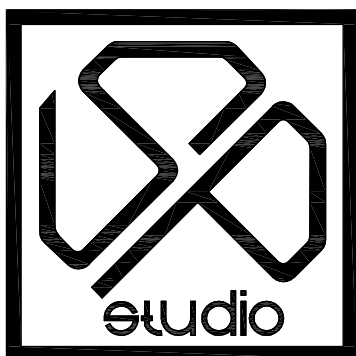

PROJEKTANT	ING. PAVEL PECHA	SP STUDIO, s.r.o. ARCHITEKTONICKÁ KANCELÁŘ BUDĚJOVICKÁ 58, ČESKÝ KRUMLOV TEL. 380711315, FAX. 380712671	
NAVRHL	ING. ARCH. JIŘÍ RAMPAS		
VYPRACOVAL	ING. PAVEL DOLANSKÝ		
INVESTOR Město Český Krumlov, nám. Svornosti 1, Č. Krumlov		STUPEŇ	DPS
AKCE POSÍLENÍ VZÁJEMNÉ PROVÁZANOSTI ATRAKTIVIT III. MEANDRU ŘEKY VLTAVY V ČESKÉM KRUMLOVĚ		DATUM	09/2013
		Č. ZAKÁZKY	SP 2013/69
VÝKRES DETAIL KOTVENÍ TRELÁŽE		MĚŘÍTKO 1:20	Č. VÝKRESU 08