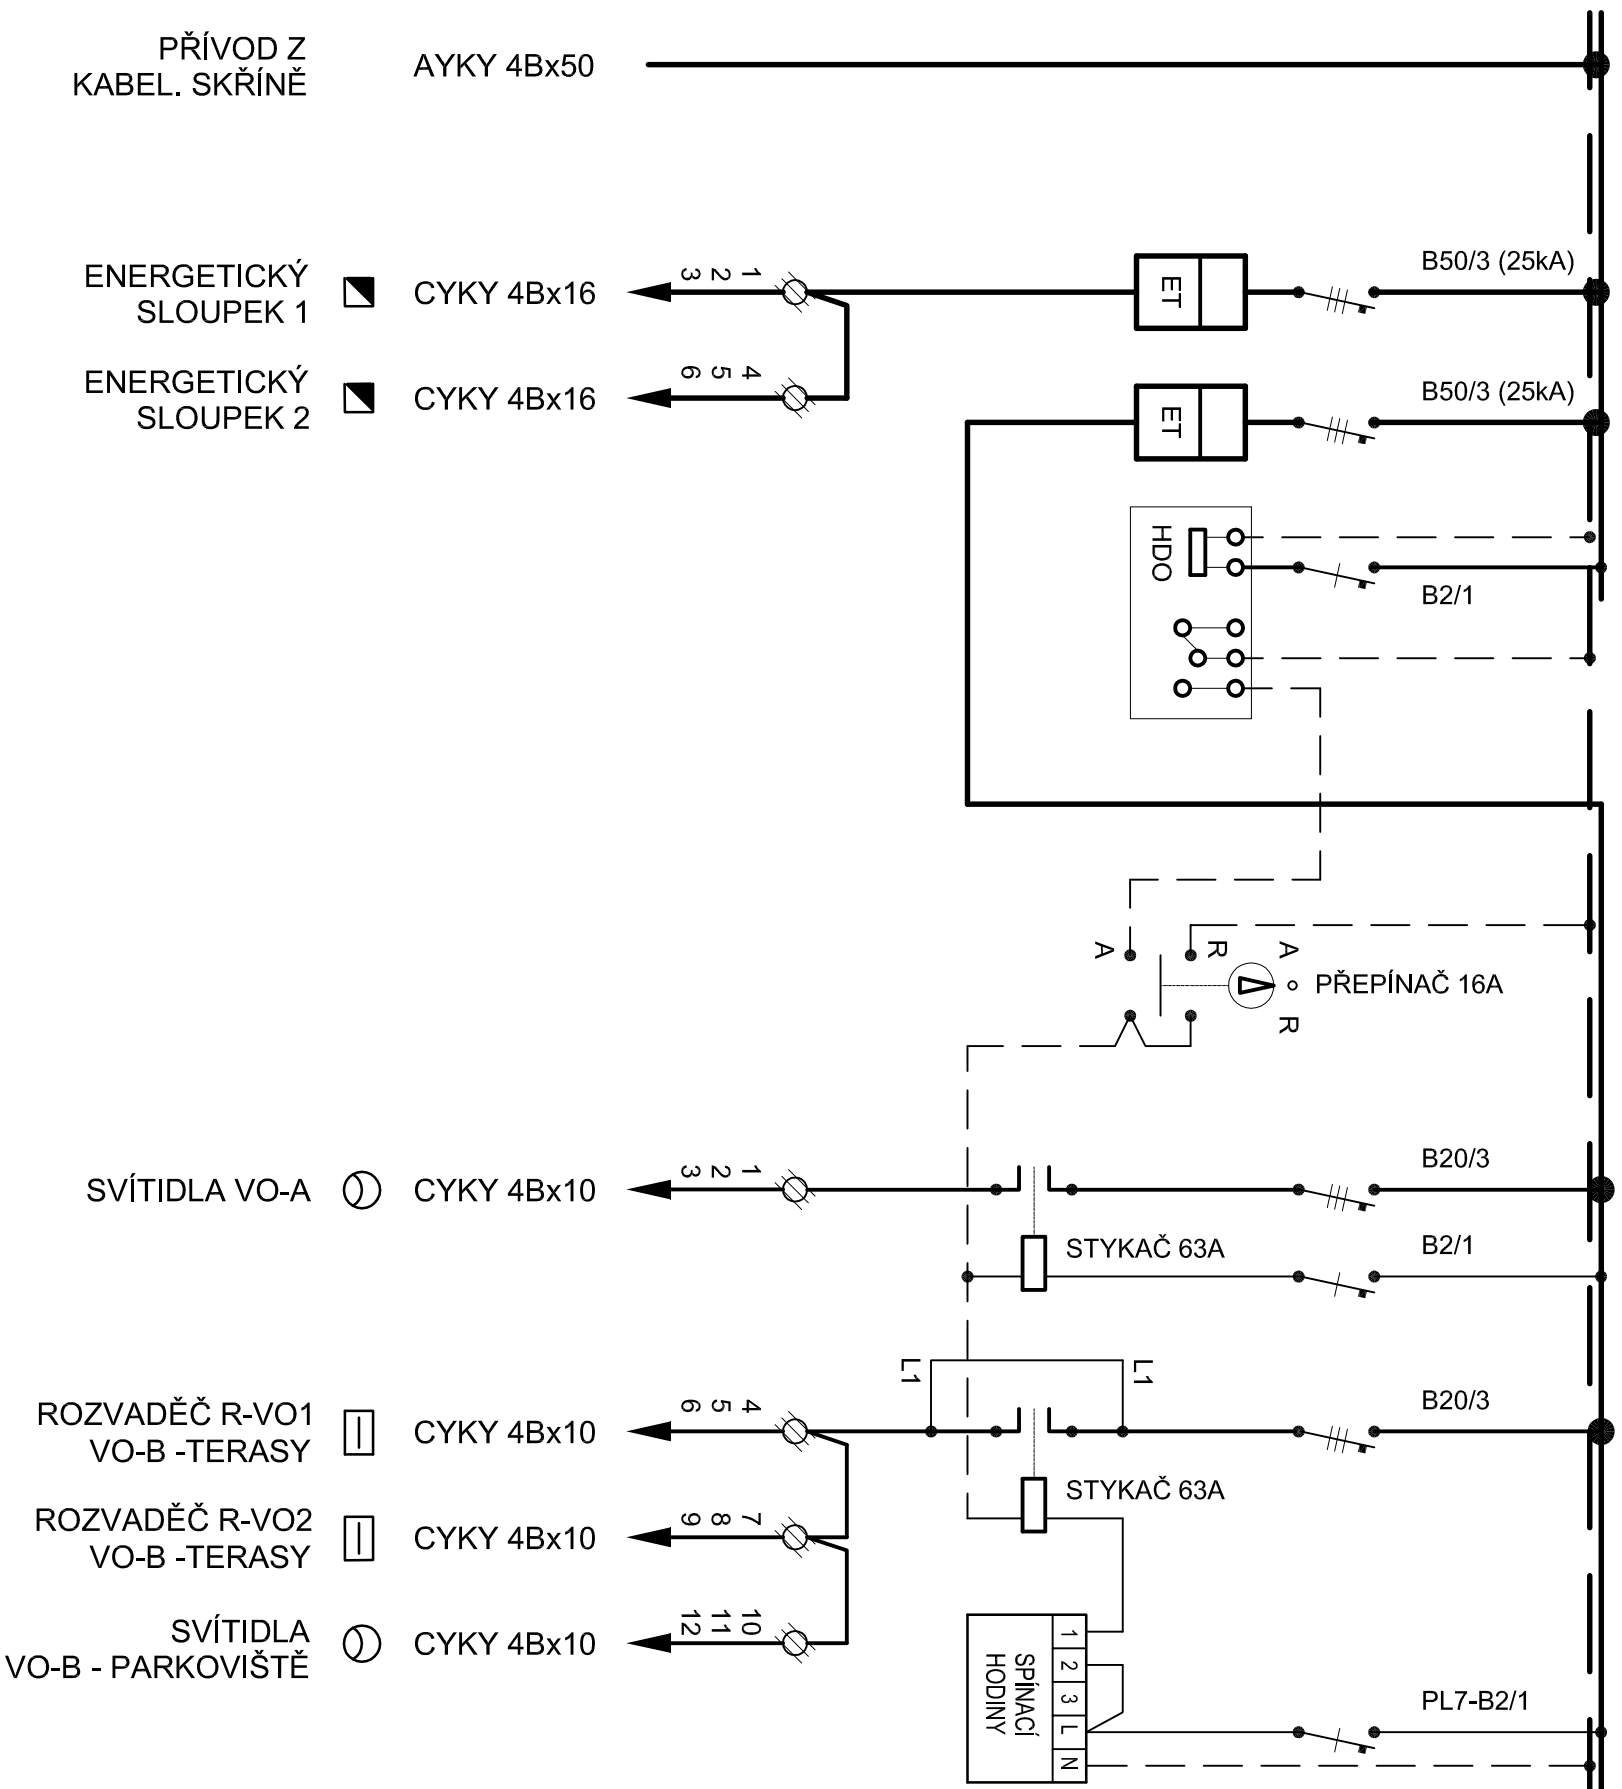


ER+RVO "MOST" - L1,2,3 + PEN ; 3x230/400V ; 50Hz


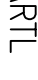


ER+RVO "MOST" - OCEP "Z"

š. 1200 x v. 750 x hl. 300 mm

KRYTÍ : IP 43/20

POTŘEBA: 1ks

ZODP. PROJEKTANT		VYPRACOVAL	
V. PÁRTL		V. PÁRTL	
INVESTOR	MĚSTO ČESKÝ KRUMLOV NÁM. SVORNOSTI 1, Č. KRUMLOV		
AKCE	POSÍLENÍ VZÁJEMNÉ PROVAZANOSTI ATRAKTIVIT III. MEANDRU ŘEKY VLTAVY V ČESKÉM KRUMLOVĚ		
DRUH PŘÍLOHY		VACLAV PÁRTL	
ROZVADĚČ ER+RVO "MOST"		PROJEKTOVANI ELEKTRICKÝCH ZAŘÍZENÍ POD SMLOUKOU 543, ČESKÝ KRUMLOV	
		ZK. ČÍSLO	48 – 13
		DATUM	11/2013
		MĚŘÍTKO	----
		FORMÁT	2 A4
		Č. PARÉ	Č. VÝKRESU
			VO 3