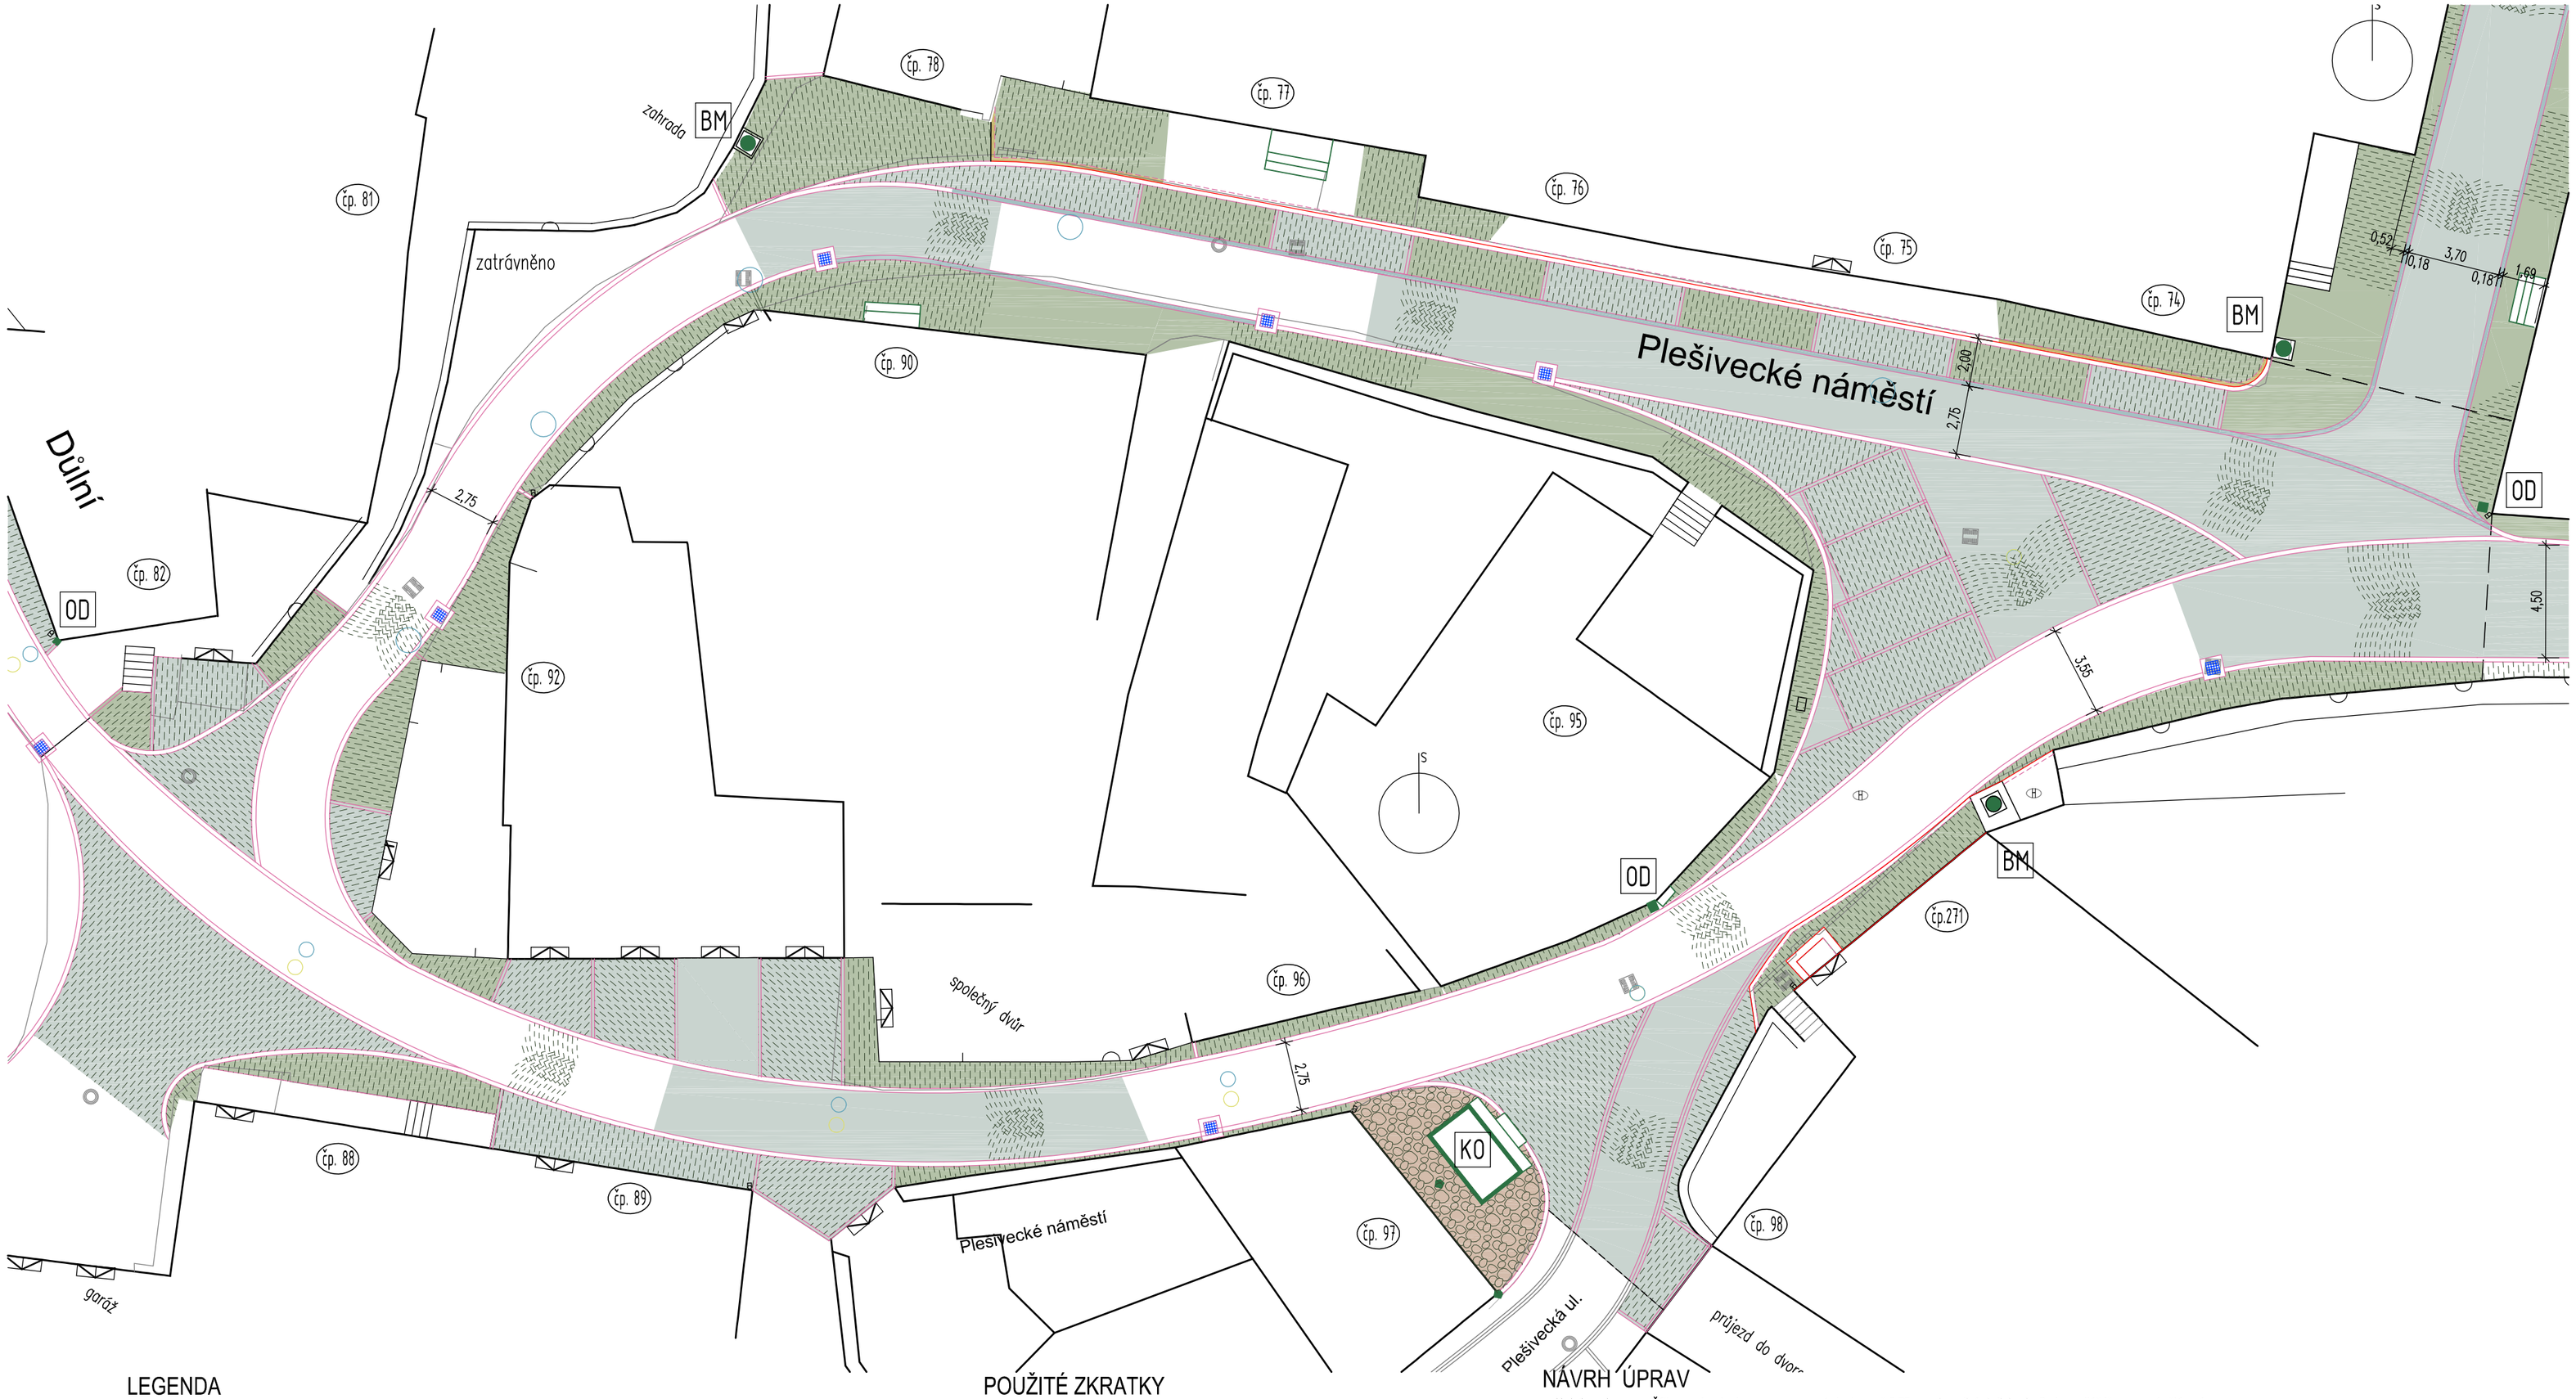

LEGENDA

- Domy a objekty – obrysy vúrovni soklu
- čp.136 Číslo popisné domu přilehlého ke komunikaci
- Vstupy do domů , vjezdy do dvorů
- Předsazené stupně u vchodu ST
- Venkovní schodiště SCH
- Kamenné koryto KO
- Kamenná lavička u zdi LA
- Odrazníkový kámen stávající OD
- Odrazníkový kámen navržený
- Odrazník nárožní – kovový ODk
- Venkovní litinový hydrant stojanový
- Venkovní hydrant – poklop v dlažbě
- Venkovní litinová pumpa stojanová s odtokem
- Vpusť uliční litinová mřížová 500/500 příp.300/300 navržená / stávající MV
- Poklop litinový šachty navržený/stávající PO
- Litinový poklop malý – šoupě, ventil
- Svod ze střechy s litinovým lapačem splavenin
- Svod ze střechy vyústěný na terén
- Svod ze střechy zaústěný do kanalizace bez lapače

- Opěrné zdi a vyzděné ploty stáv. nízké/vysoké
- Ploty drátěné nebo dřevěné stáv.
- Opěrné zídky nízké
- Stávající okraje komunikací a chodníků
- Stávající okraje komunikací a chodníků použité ve stejné linii
- Navržené nové obrubníky – zvýšené nebo v úrovni jízdního pruhu
- Navržená vodicí linie jízdního pruhu v ploše dlažby – jednořádek
- Navržený žlábek pro svedení vody v ploše dlažby – dvouřádek
- Stávající viditelná vodicí linie v ploše dlažby
- Stávající porušená a jen místy zřetelná vodicí linie v ploše dlažby

Použité dlažby - rozlišení prvků a způsobu kladení

- Řádková skladba (na vazbu) – Kostka velká
- Kroužková skladba – Kostka drobná
- Dlažba nepravidelná ("na divoko") – Opracovaný pravidel.kámen (použ.z podkladu asfaltu)
- Dlažba z desek – Vrstevnatý kámen
- Úprava pro TP – Nepravidelný kámen
- Dlažba z odseků – Kamenné desky, Kamenné obruby

POUŽITÉ ZKRATKY

Dlažební prvky

- KV Kostka velká (velká dlažba)
- KD Kostka drobná (drobná dlažba)
- KM Kostka mozaiková (mozaiková dlažba)
- OK Opracovaný kámen
- VK Vrstevnatý kámen
- VA Valounová dlažba
- NK Nepravidelný kámen
- DE Dlažba z kamenných desek

Části dlážděných ploch

- JP Jízdní pruh
- PŘ Přídlažba
- LV Linie vodicí, odvodňovací
- ŽL Žlábek odvodňovací
- TP Navádějící prvky pro TP
- CH Chodník zvýšený
- OB Obrubník chodníku (zvýšený nebo v ploše dlažby)

Způsob kladení

- ř Řádková dlažba na vazbu kladená kolmo
- řk Řádková dlažba klasovitě kladená
- k Kroužková dlažba

Prvky ostatní

- OD Odrazníkový kámen
- KO Koryto kamenné
- SCH Venkovní schodiště
- ST Předsazené stupně
- LA Kamenná lavička
- BM Boží muka kamenná
- MV Mřížová vpusť čtvercová
- PO Poklop litinový kruhový

NÁVRH ÚPRAV

JP **Jízdní pruh** – Šířka pruhu bude upravena na jednotnou š.2,75 mezi vodicími liniemi. Bude vydlážděn z nové štípané žulové drobné kostky DK 10/12 v kroužkové skladbě s vyklenutím směrem do svahu. Materiál – žula místních lomů – vzorky budou odsouhlaseny.

LV **Vodicí linie** – Linie jsou navrženy podél jízdního pásu a podél zvýšené chodníkové obruby z jednořádku z velké kostky – KV š. 18 cm s odvodňovací funkcí do nových mřížových vpustí. Část linií navazujících na Plešiveckou ul. bude pokračovat jako dvouřádek z drobné kostky.

Ostatní linie v přídlažbách budou provedeny z jednořádku z drobné štípané kostky DK 10/12. Pro rozdělení stání bude použita štípaná výrazně světlá žula příp. jiný světlejší materiál. Na nároží bude stání doplněno kovovými nerezovým prvky tvaru T.

PŘ **Přídlažba** – Bude provedena v plochách mezi vodicím řádkem jízdního pruhu a sokly budov nebo zídkami. Je navržena v kombinaci nové štípané kostky 10/12 a použitého opracovaného pravidelného kamene z podkladu – z původní dlažby . Kladení bude provedeno v řádcích kolmo na vodicí linie nebo u části v pásu před stáními v kroužkové skladbě. Rozsah bude upřesněn dle množství použitelného kamene z podkladu. Kolem kamenného koryta před čp. 97 bude znovu použita na předlážděním stávající nepravidelná dlažba z křemenných valounů. Úroveň bude ale snížena tak, aby ze zadní a z bočních stran koryta vystupoval celý sokl a dlažba navázala na lem v u ul. Plešivecké z velké kostky.

CH **Chodník** – Bude obnoven zvýšený kolem domů čp. 74–76. Dlažba bude provedena s použitím opracovaného kamene OK z podkladu asfaltových ploch se skladbou do řádků kolmo k obrubníku .V případě odkrytí jiného materiálu např. kamenných desek z podkladu bude použit dle stavu aspoň v části plochy.

Zvýšený nověji chodník se zalomenou linií obruby před sníženým vchodem před domem čp.271 bude upraven rozšířením až k jednořádku vodicí linie nově vedeného jízdního pruhu až k boží muce.

Obrubník bude proveden nový z kamenných opracovaných prvků typu OP6 15/25 – o v. 12,5 cm nad vozovkou, u čp.271 lze využít stávající prvky obruby.

Prvky

BM Boží muka na kamenných sloupcích bude ponechána bez úpravy

ST Předsazené kamenné stupně před vstupy do domů vysunuté na různou zůstanou bez změny.

OD Odrazníkové kameny stávající budou zachovány.

KO Kamenné koryto včetně pahýlu sloupku v zaoblené ploše před domem čp. 97 bude ponecháno bez změny. Dlažba kolem koryta bude nížena až pod lem jeho soklu, kamenné stupně z čela ul. zachovány v původní poloze.

Odvodnění svodů, vpustí a poklopy

MV Pro odvodnění komunikace budou sloužit nové celkem 6 mřížových litinových vpustí umístěných ve vodicích liniích. Bude použita typová vel.500x500 s mřížovým poklopem a rámem. Lemování bude provedeno z řádků dlažebních kamenů. Poklopy šachet budou použity typové litinové kruhové s rámem jednotné s heraldickým znakem města, drobné poklopy různých uzávěrů a podzemních hydrantů budou obnoveny nebo ponechány v typových litinových prvcích osazených v úrovni dlažby. kolem poklopů bude proveden lem z dlažby.

Rozhraní komunikace s ul.Důlní, Horskou a Plešiveckou

SO 3 - 102 Komunikace Plešivecké náměstí

Vypracoval		Zodp.projektant	ING.JIŘÍ DLUHOŠ Zborovská 299 73802 Frýdek-Místek IČO 146 11201
Ing.J.Dluhoš		Ing.J.Dluhoš	
Místo stavby	Český Krumlov		
Investor	Město Český Krumlov, nám.-Svornosti 1, Český Krumlov	Zak.čís.	DJ/10/2009
Název akce	Rekonstrukce místních komunikací a vybraných inženýrských sítí ve městě Český Krumlov - část Horní Plešivec	Stupeň DSP / Datum 11/2009 / Formát 4A4 / Měřítko 1:200	
Obsah	Architektonické řešení CELKOVÁ SITUACE	Arch.č. DJ/10/2009	Obj.č. 3-102 / Příl.č. 02