


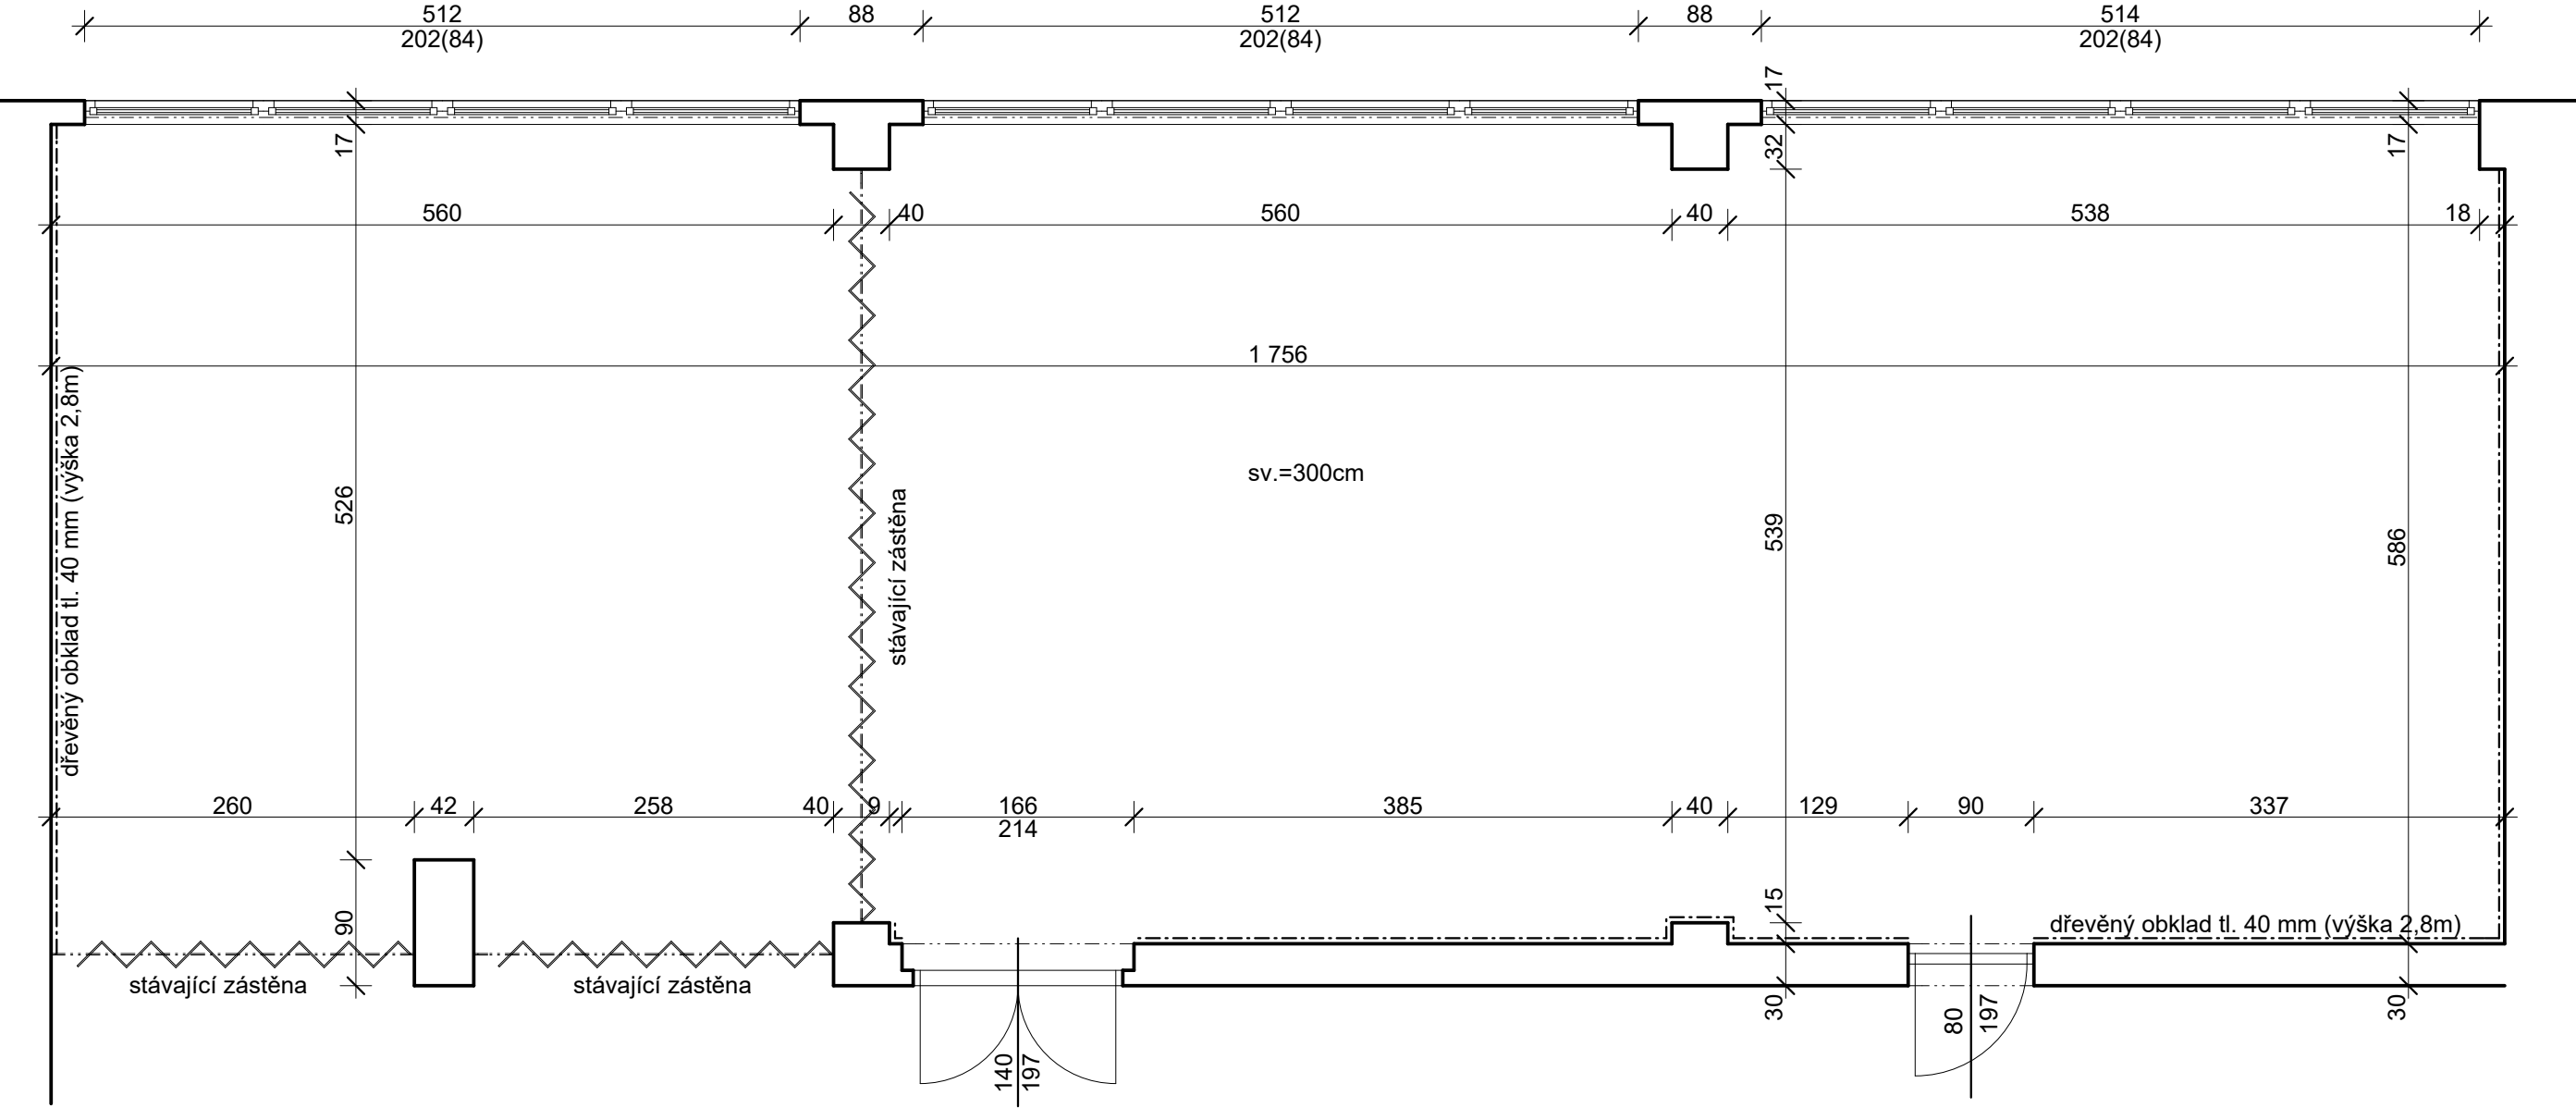

zodp. projektant: Vladimír Šedivý, ČKAIT 1003032		+ 0.000 =	
navrhl:	Bc. Michal Kohout, tel.: +420 603 173 912	paré:	razítko:
vypracoval:	Vaškovský Václav		
stavebník: Město Český Krumlov náměs Svornos 1, Vnitřní Město, 381 01 Český Krumlov		verze:	
název stavby:			
REKONSTRUKCE ZASEDACÍ MÍSTNOSTI MÚ ČESKÝ KRUMLOV			
katastrální území: Český Krumlov		formát:	2x A4
parcelní číslo: 2603/1		stupeň:	DSP
obsah výkresu:		datum:	08 / 2018
PŮDORYS ZASEDACÍ MÍSTNOSTI - STÁVAJÍCÍ		měřítko:	část: D
		1:50	č.výkresu: 1.