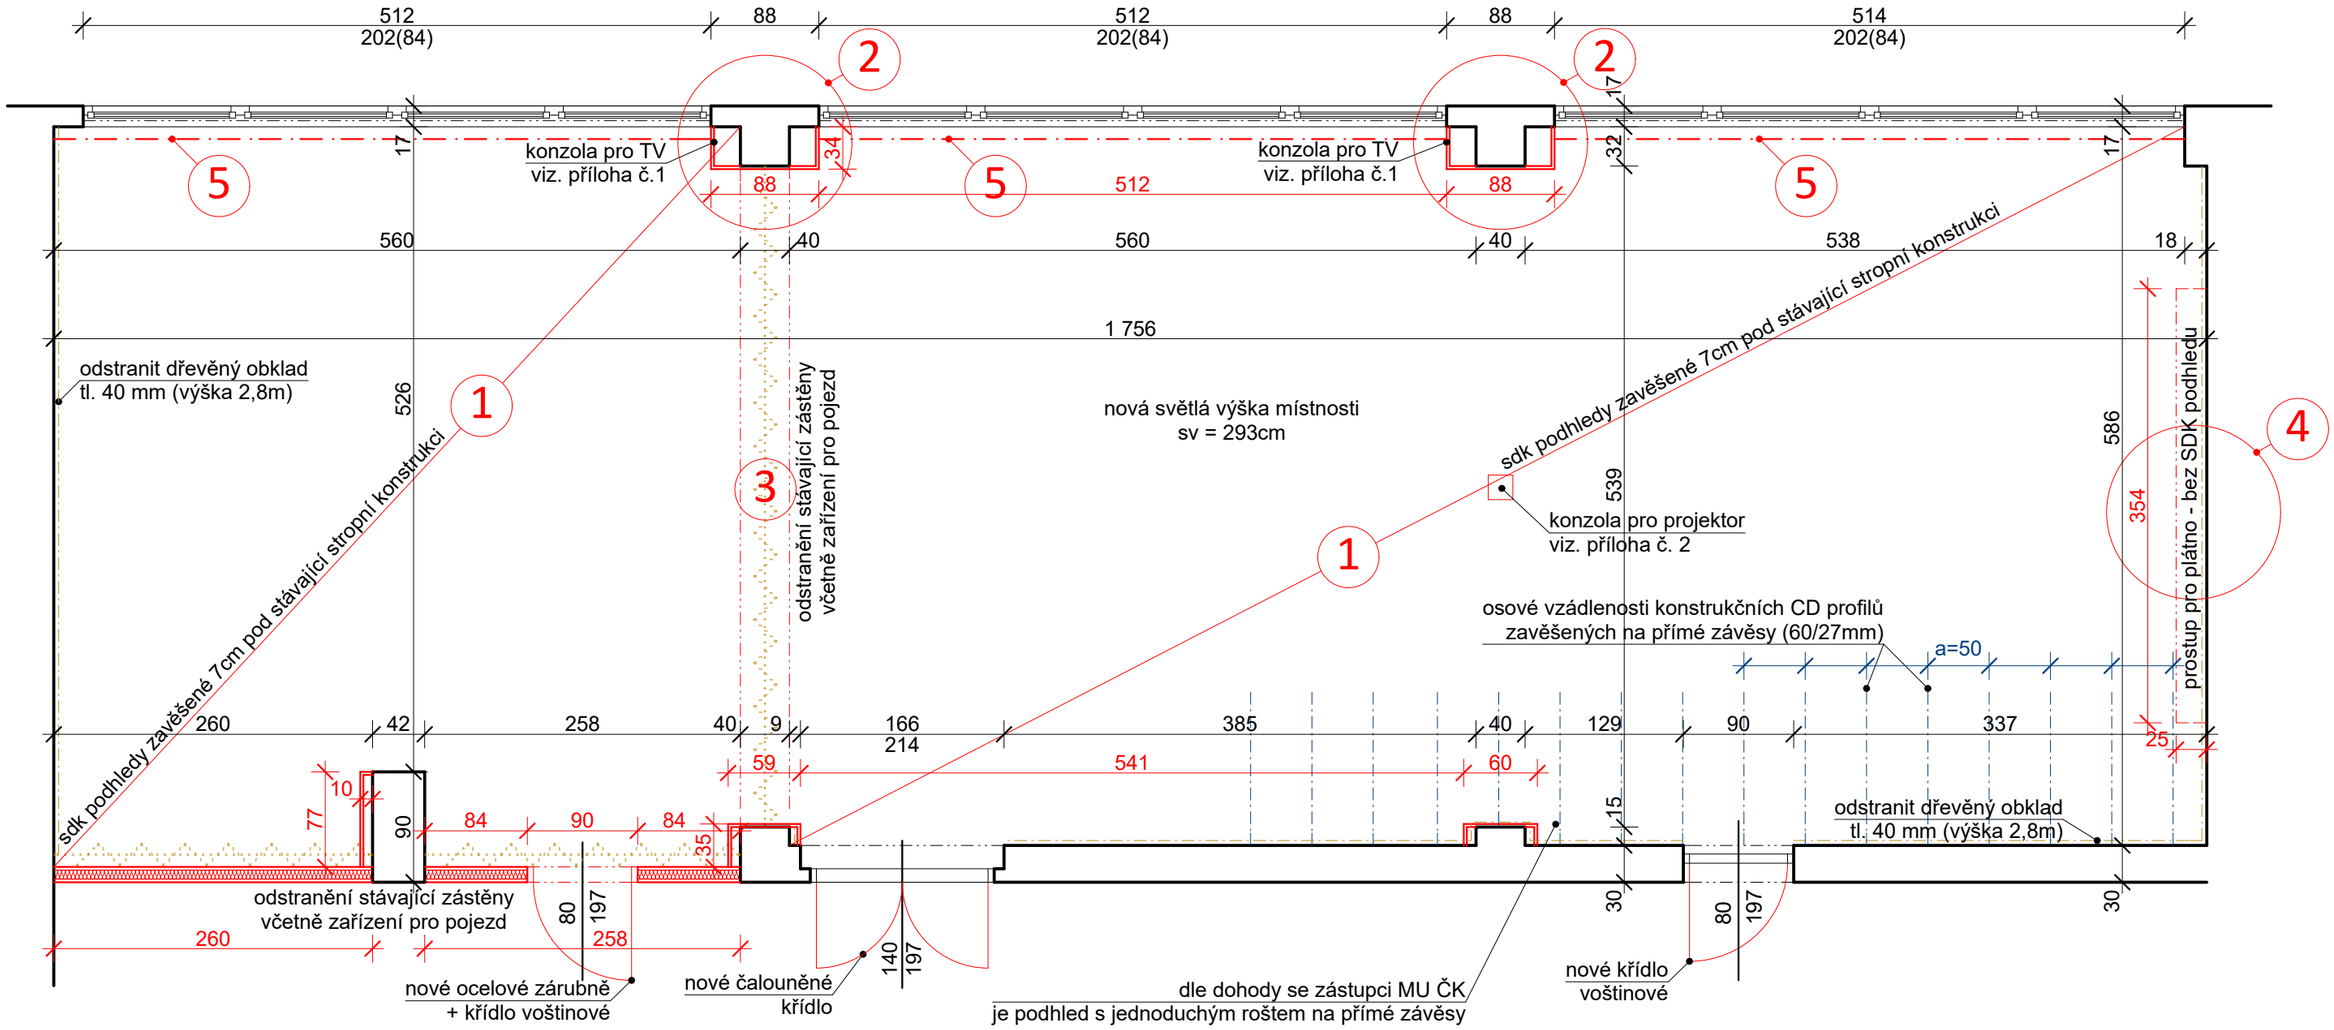

LEGENDA MATERIÁLŮ

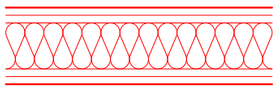

SÁDROKARTONOVÁ DVOJITĚ OPLÁŠTĚNÁ PŘÍČKA SE SKLADBOU: VNITŘNÍ NÁTĚR, 2x SDK DESKA RIGIPS RB 12,5 mm, NOSNÝ ROŠT PŘÍČKY Z CW 75 A UW 75 PROFILŮ, TEPELNÁ A ZVUKOVÁ IZOLACE DEKWOOL 60 VKLÁDANÁ DO NOSNÉHO ROŠTU, 2x SDK DESKA RIGIPS RB 12,5 mm, VNITŘNÍ NÁTĚR.

POZNÁMKA

- V MÍSTNOSTI BUDE ODSTRANĚN STÁVAJÍCÍ DŘEVĚNÝ OBKLAD TL. 40 mm (VÝŠKA=2,8m)
- V MÍSTNOSTI BUDOU PROVEDENY NOVÉ ŠTUKY
- POVRCHOVÁ ÚPRAVA NOVÝCH SÁDROKARTONOVÝCH PŘEDSTĚN- (LEPIDLO, PERLINKA, ŠTUK)
- POVRCHOVÁ ÚPRAVA NOVÝCH SÁDROKARTONOVÝCH PODHLEDŮ- INTERIÉROVÝ NÁTĚR S PÍSKEM
- PŘESNÝ SYSTÉM UCHYCENÍ TV A PROJEKTORU A S NÍM SPOJENÉ PROSTUPY SÁDROKARTONOVÝCH PODHLEDŮ BUDOU ŘEŠENY PŘI REALIZACI STAVBY

NKAT
www.nk-at.cz

zodp. projektant: Vladimír Šedivý, ČKAIT 1003032		+ 0.000 =	
navrhl: Bc. Michal Kohout, tel.: +420 603 173 912		paré:	razítko:
vypracoval: Vaškovský Václav			
stavebník: Město Český Krumlov náměs Svornos 1, Vnitřní Město, 381 01 Český Krumlov			
název stavby: ***REKONSTRUKCE ZASEDACÍ MÍSTNOSTI*** MÚ ČESKÝ KRUMLOV		verze: 01	
		formát:	2x A4
katastrální území: Český Krumlov		stupeň:	DSP
parcelní číslo: 2603/1		datum:	08 / 2018
obsah výkresu: PŮDORYS ZASEDACÍ MÍSTNOSTI - NAVRŽENÝ		měřítko: 1:50	část: **D** / č.výkresu: **2.**