


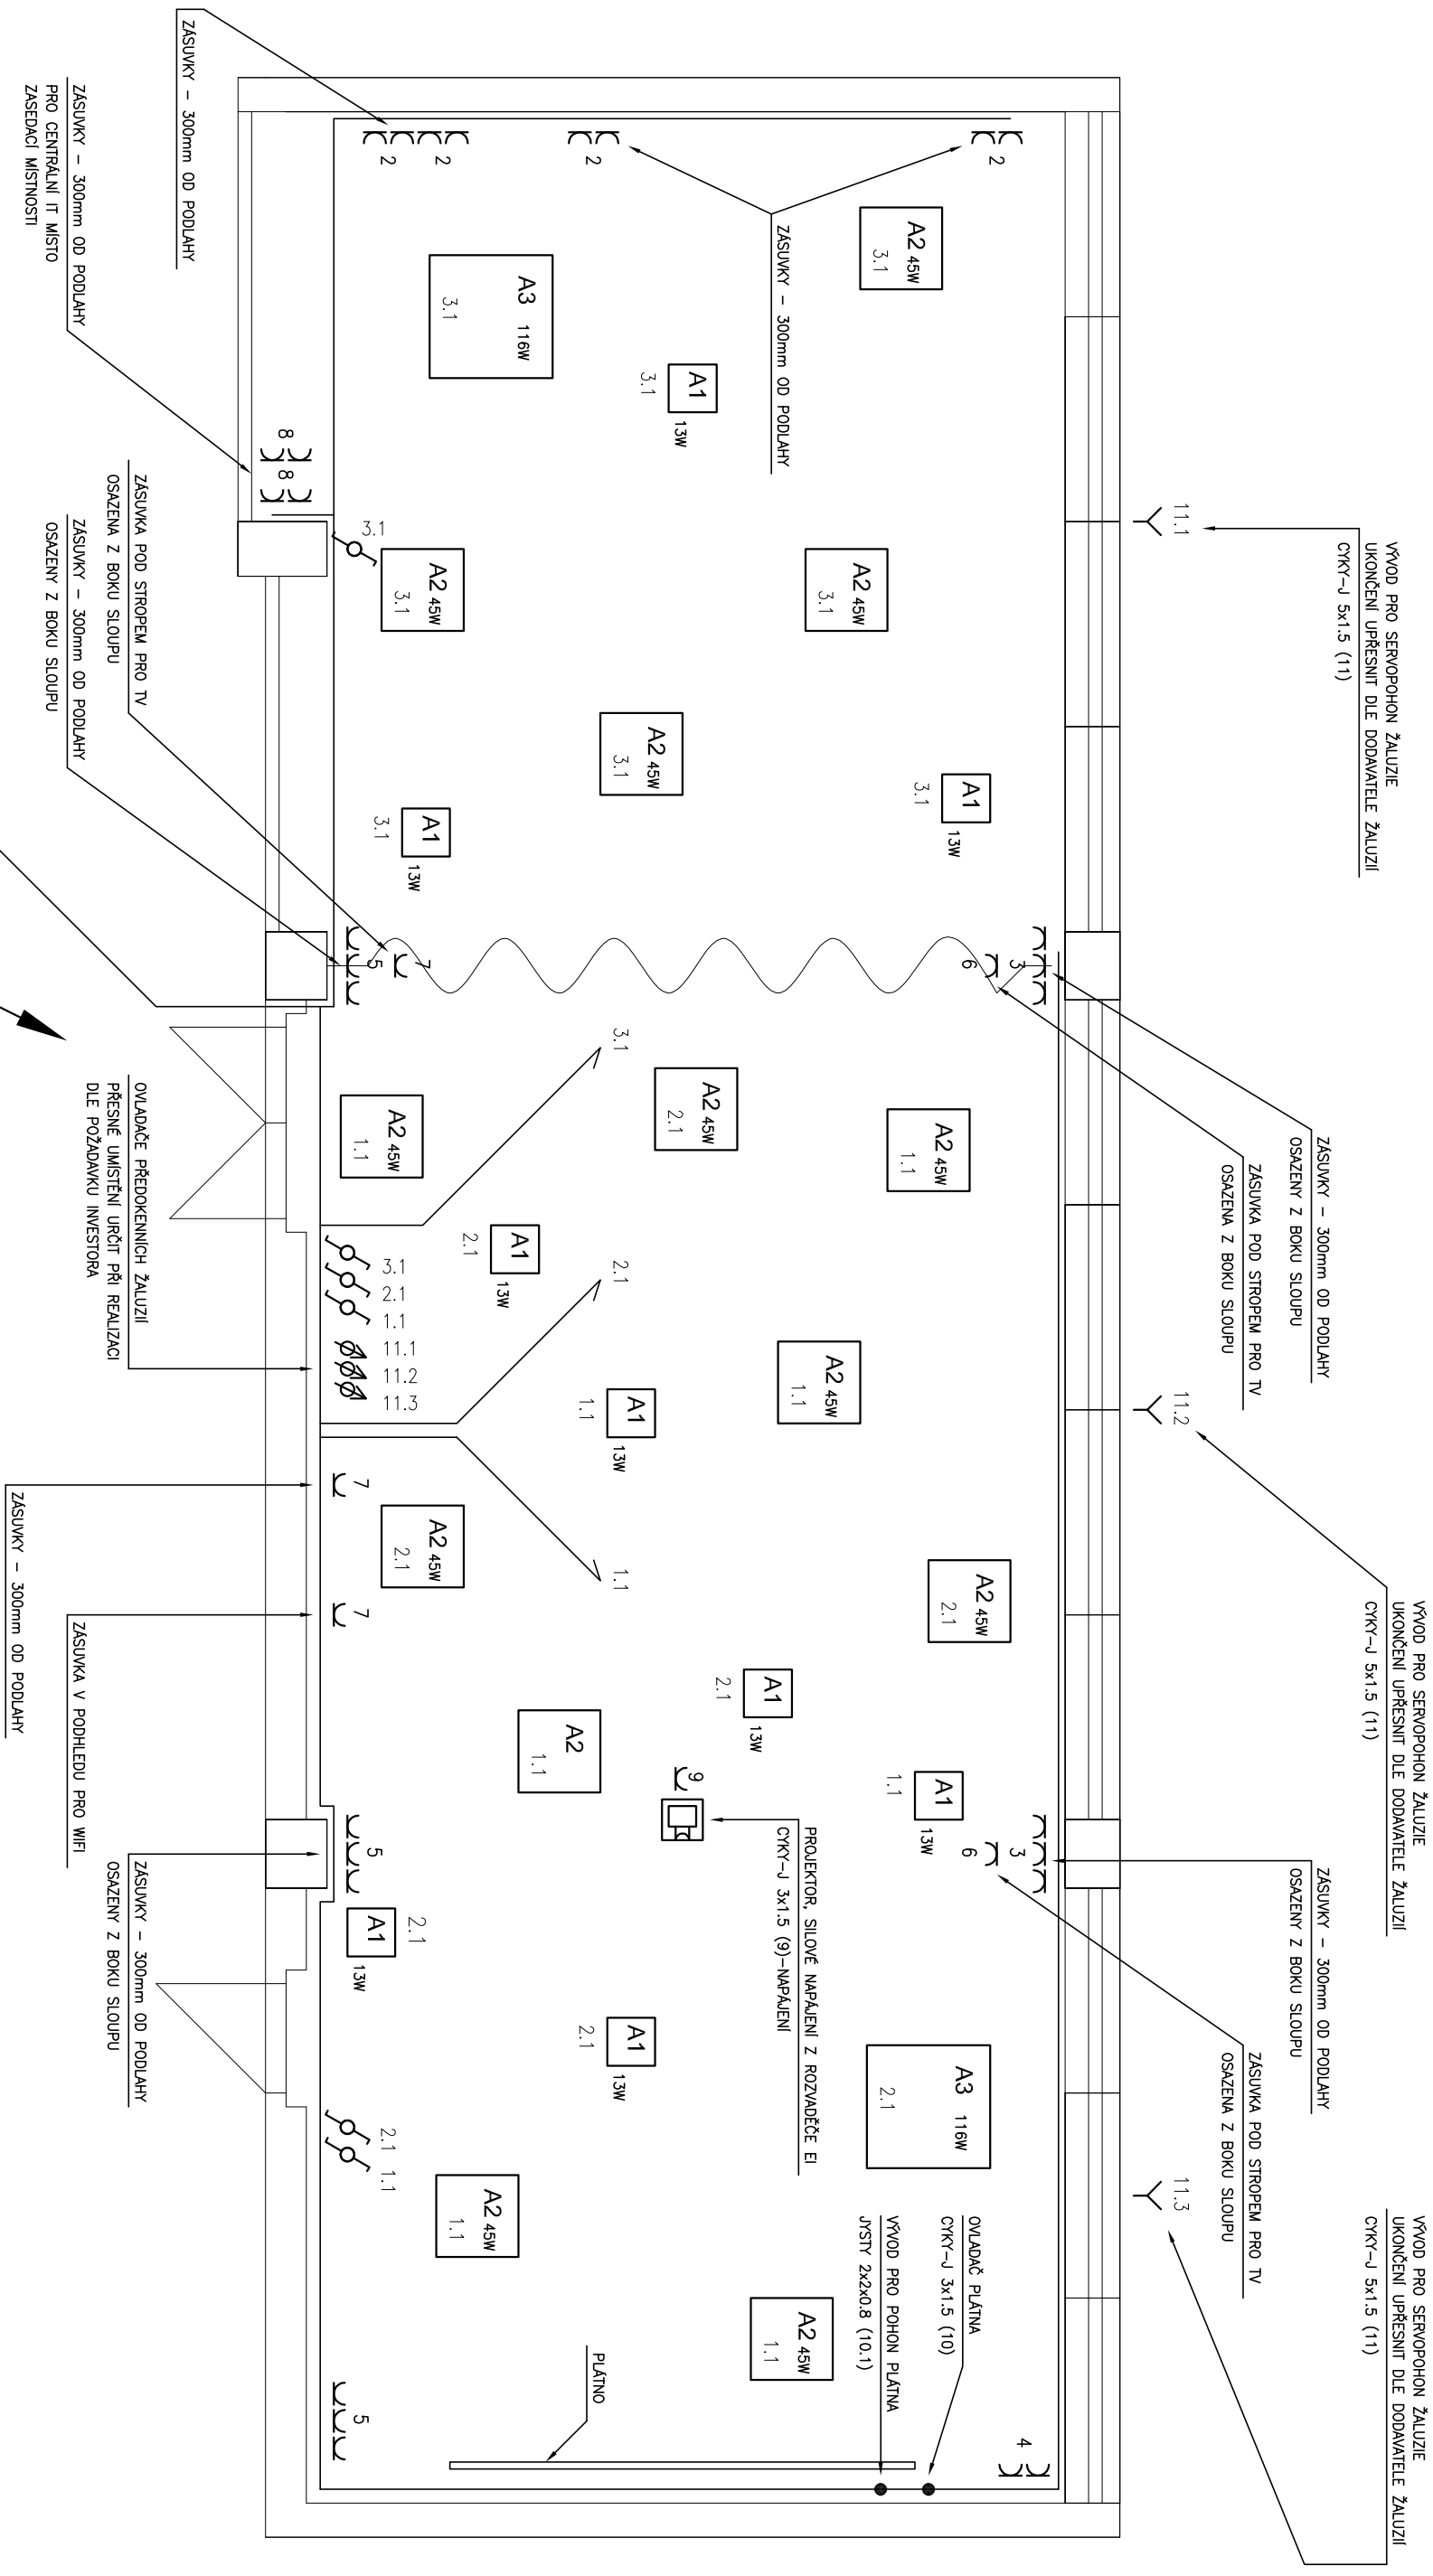

Mgr. DAVID JOHÁNUŠ – IČO 49065033	
Hroznová 312/22, 370 01 České Budějovice 1	
Zodp. projektant	JOHN Kamil, KOČAN Martin
Vypracoval	JOHN Kamil
Investor	MĚSTSKÝ ÚŘAD ČESKÝ KRUMLOV, zástupce paní Rencová
Místo díce	MU Český Krumlov, Kopčická 439, 38 101 Český Krumlov, Horní Brána
Název díce:	
REKUNSTRUKCE ZASEDACÍ MÍSTNOSTI MÚ ČESKÝ KRUMLOV	
Část PD:	D.1.4 – ELEKTRONSTALACE + INSTALACE PRO SLP
Obsohl:	PŮDORYS ZASEDACÍ MÍSTNOSTI – EI
Měřtko:	1:50
Č. výkresu	02