


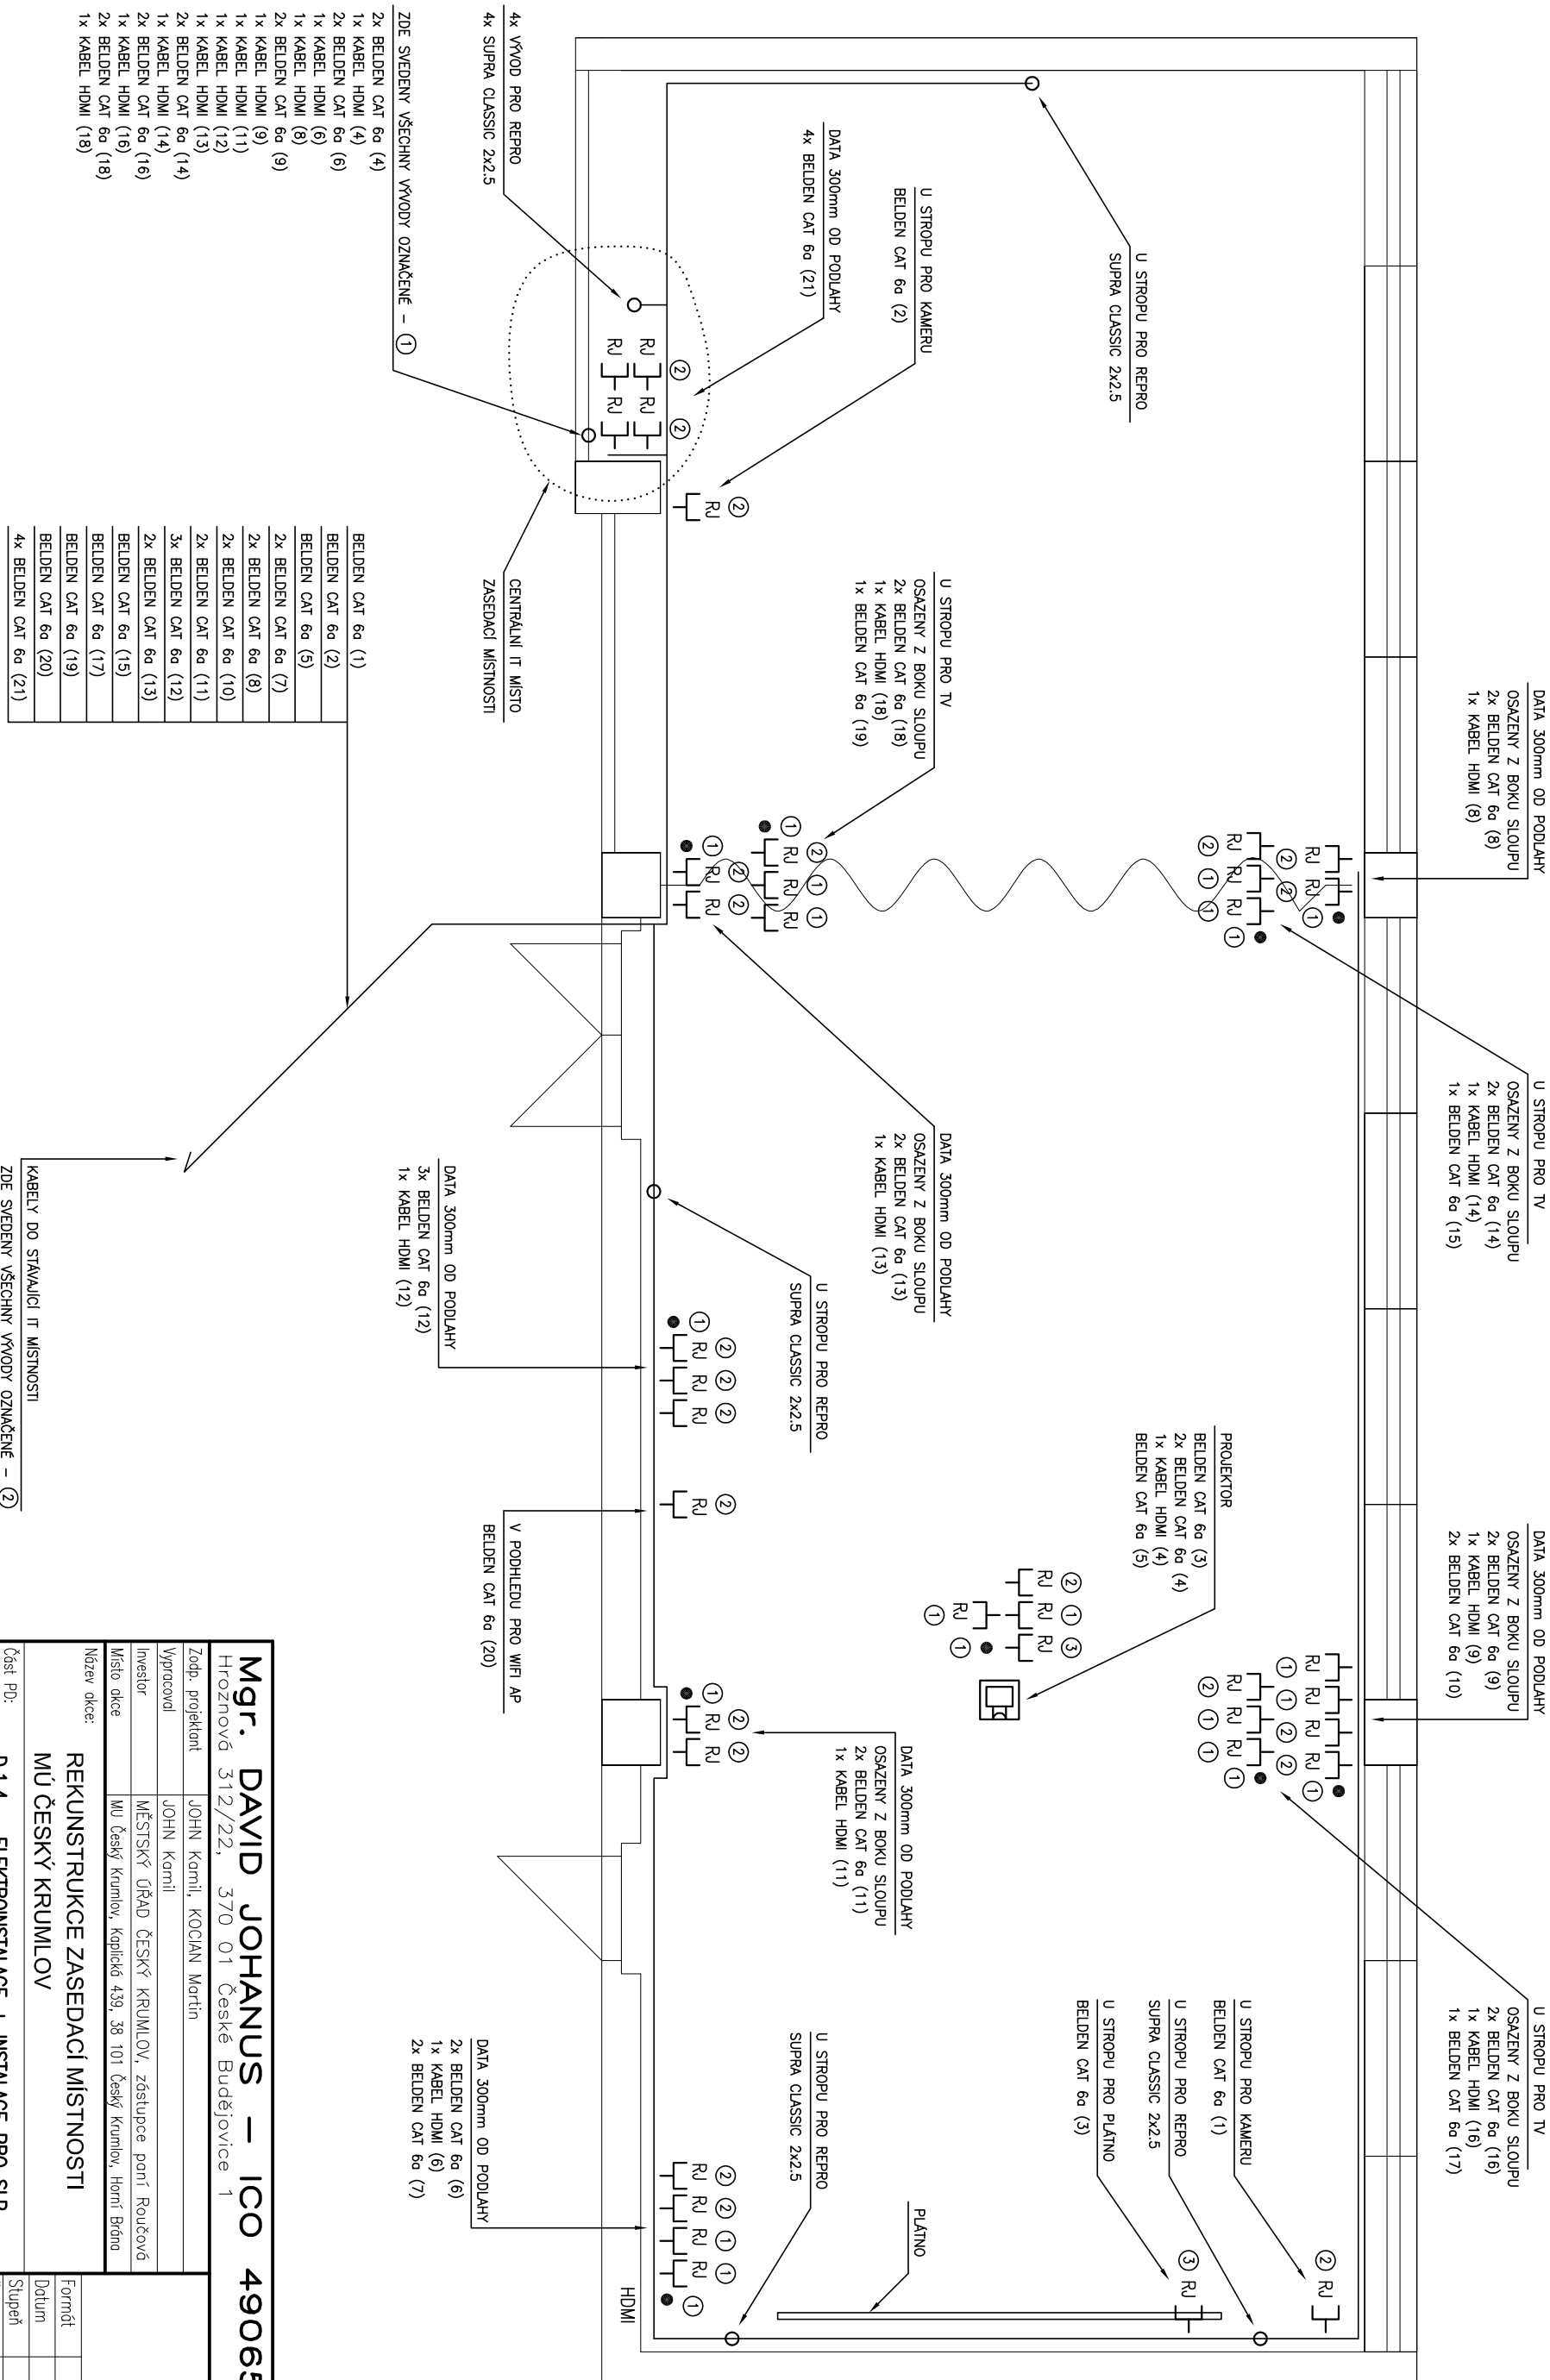

|                                            |                                                                   |
|--------------------------------------------|-------------------------------------------------------------------|
| Mgr. DAVID JOHÁNUS – IČO 49065033          |                                                                   |
| Hroznová 312/22, 370 01 České Budějovice 1 |                                                                   |
| Zodp. projektant                           | JOHN Kamil, KOČIAN Martin                                         |
| Vypracoval                                 | JOHN Kamil                                                        |
| Investor                                   | MĚSTSKÝ ÚŘAD ČESKÝ KRUMLOV, zástupce paní Roučová                 |
| Místo díce                                 | MU Český Krumlov, Kaplické 439, 38 101 Český Krumlov, Horní Brána |
| Název díce:                                | REKUNSTRUKCE ZASEDACÍ MÍSTNOSTI<br>MÚ ČESKÝ KRUMLOV               |
| Část PD:                                   | D.1.4 – ELEKTROINSTALACE + INSTALACE PRO SLP                      |
| Osloži:                                    | PŮDORÝS ZASEDACÍ MÍSTNOSTI – SLP                                  |
| Měřilo:                                    | 1:50                                                              |
| Č.výkresu                                  | 03                                                                |