

ÚZEMÍ
POVRCH ÚZEMÍ
PARCELNÍ ČÍSLO

K.Ú. ČESKÝ KRUMLOV	
nezpev.cesta	
789/4	789/1
789/101	


ul. Českobratrská

ul. U Berkovky

Podélný profil vodovodu

ŘAD-2

Měřítko : 1 : 550 / 1 : 100

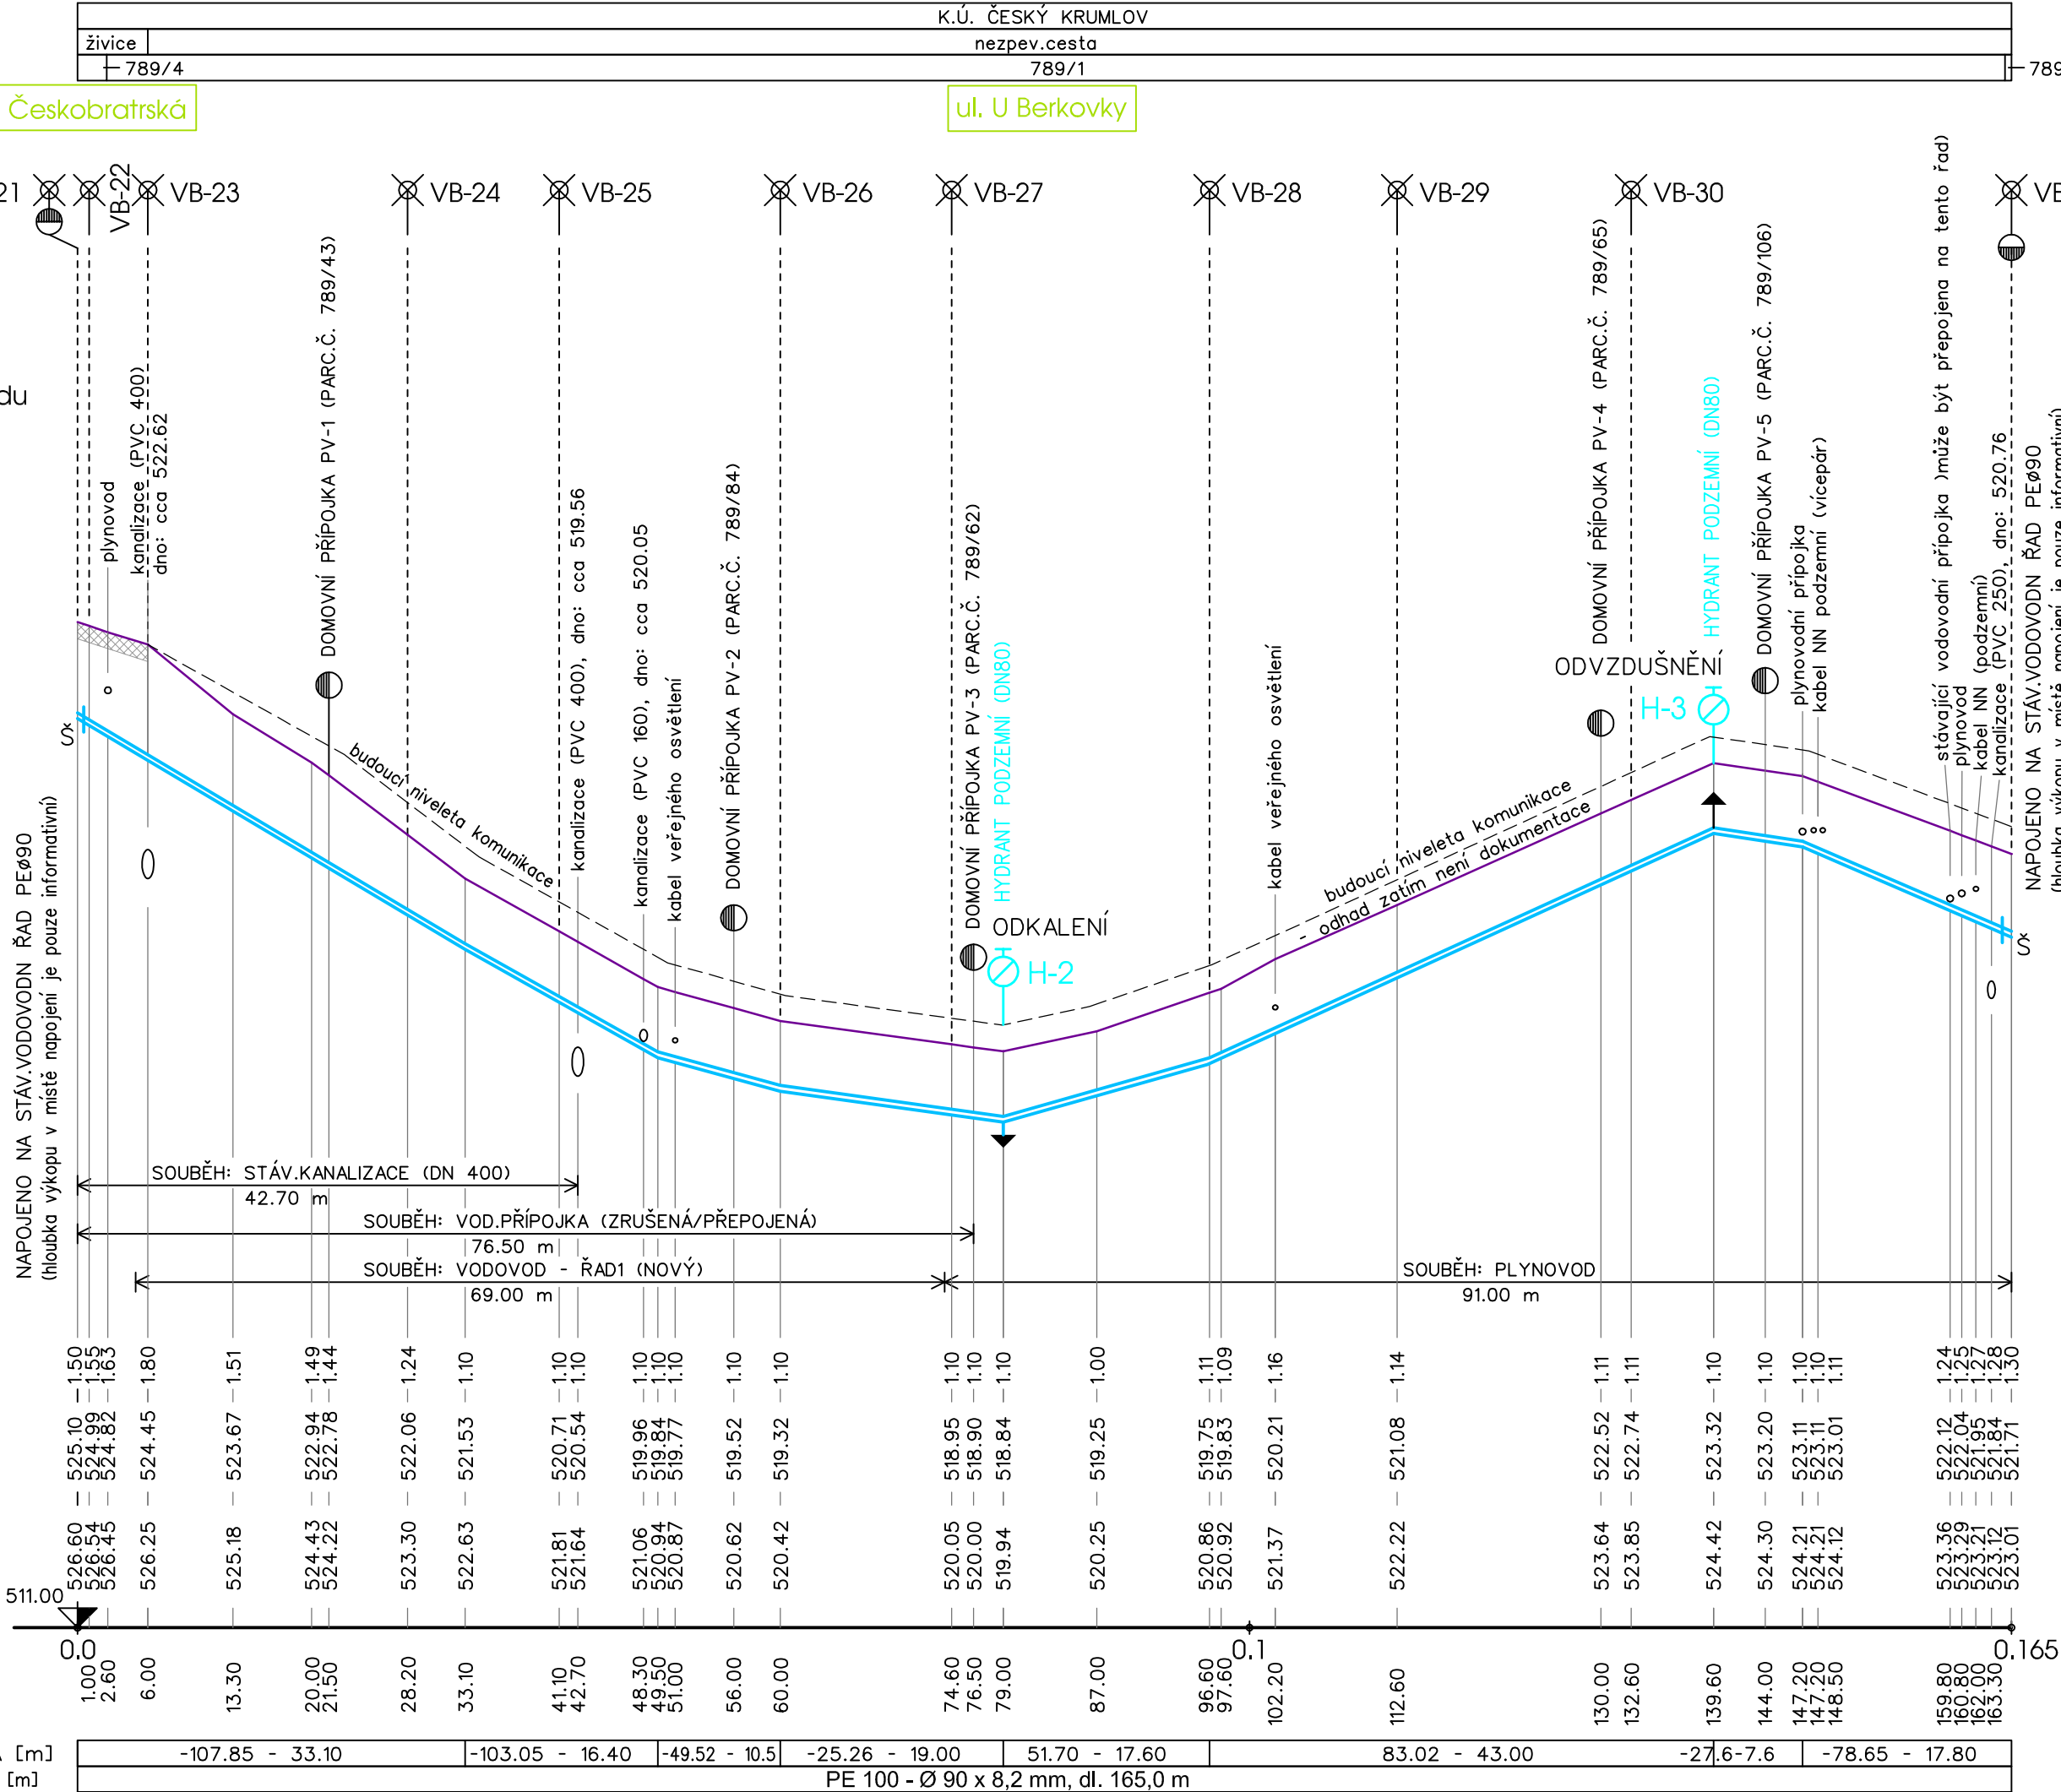

HLOUBKA VÝKOPU
(bez lože pod potrubí tl. 10cm)

KÓTA DNA POTRUBÍ

KÓTA TERÉNU

SROVNÁVACÍ ROVINA

STANIČENÍ [Km],[m]

SKLON [promile] - DÉLKA [m]
DN [mm] - MATERIÁL - DÉLKA [m]

-107.85 - 33.10	-103.05 - 16.40	-49.52 - 10.5	-25.26 - 19.00	51.70 - 17.60	83.02 - 43.00	-27.6 - 7.6	-78.65 - 17.80
PE 100 - Ø 90 x 8,2 mm, dl. 165,0 m							

UPOZORNĚNÍ:

Křížení a souběhy se stáv. sítěmi jsou pouze informativní.
Před zahájením výkopových prací sítě nutno vyznačit!
Stanovení napojení přípojek je pouze orientační. Místo napojení
bude před zahájením stavby upřesněno s majiteli pozemků.

NÁZEV STAVBY :	Č. KRUMLOV, U BERKOVKY		DVZ	
	PŘELOŽKA A PRODLOUŽENÍ VODOVODU		STUPĚŇ PD	
	Podélný profil vodovodu - Řad2		VYPRACOVAL	
			Jiří SVÁČEK	
OBSAH VÝKRESU :			Č. ZAKÁZKY	
			2-804-05-PS	
			DATUM	
			D.2	