



VZOROVÉ NAPOJENÍ VODOVODNÍCH PŘÍPOJEK

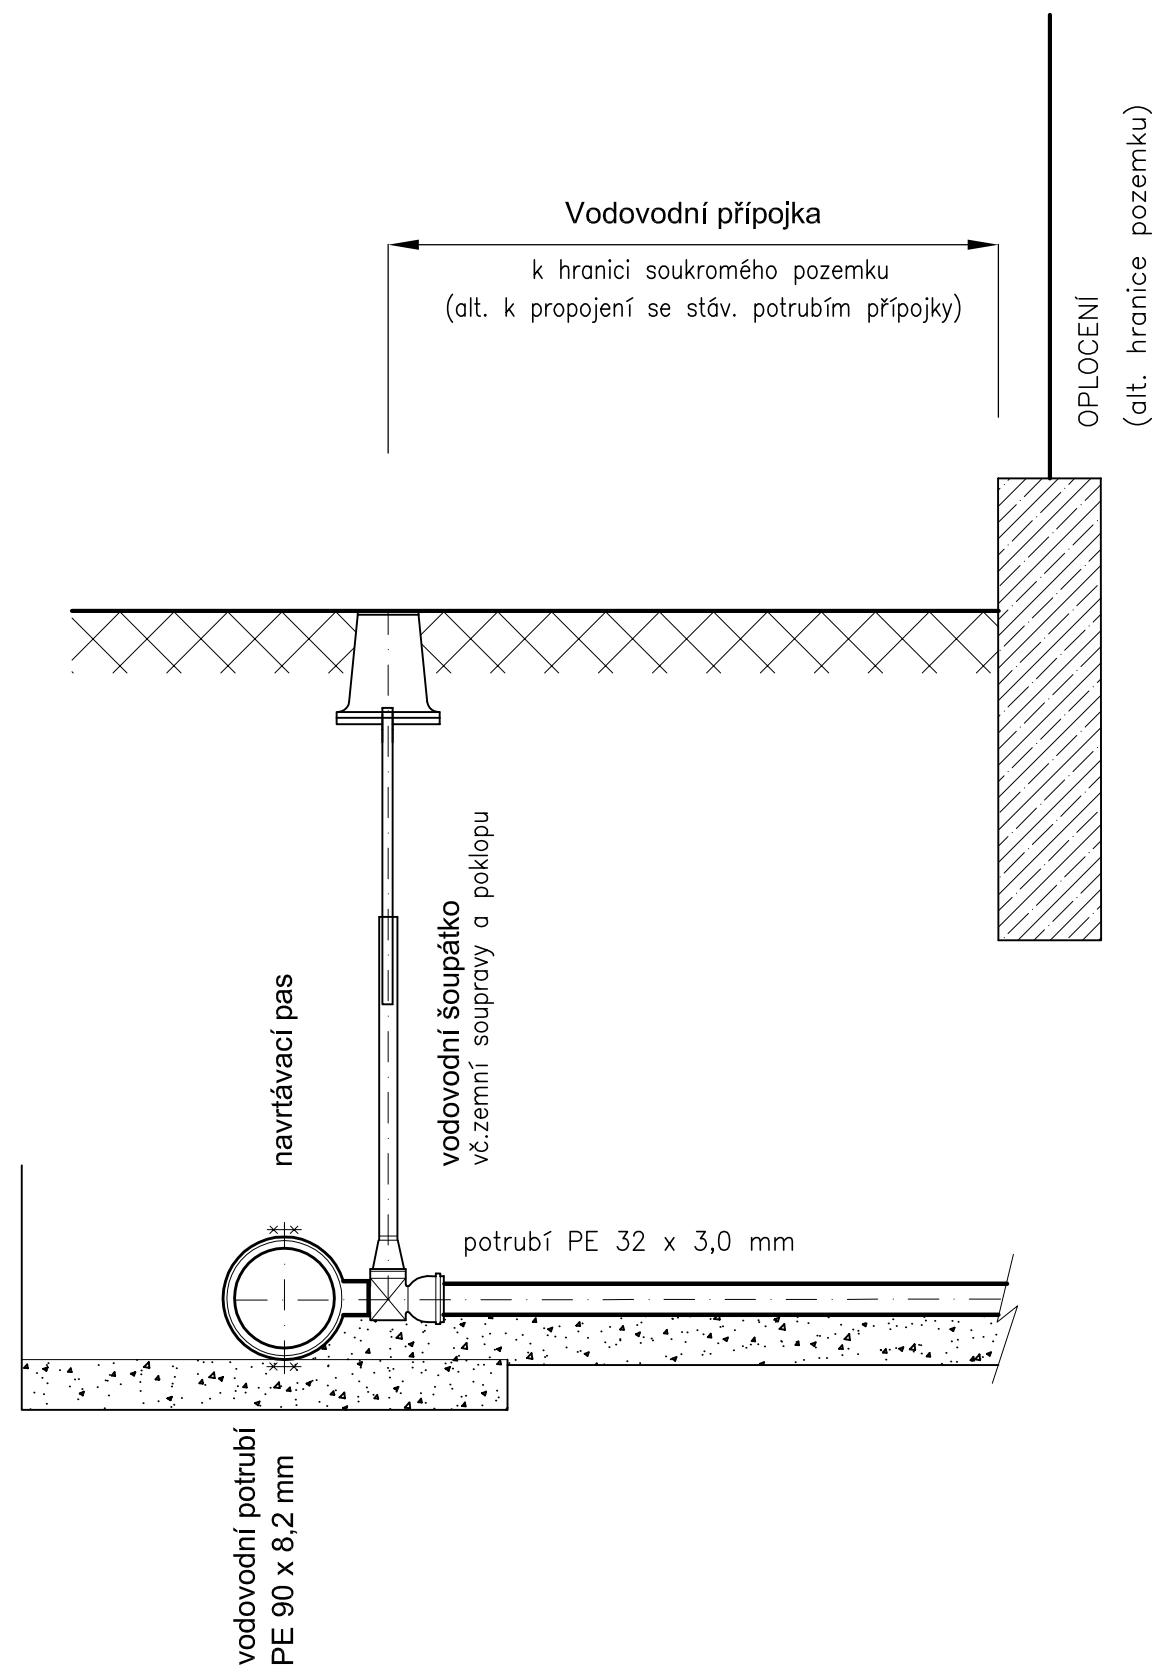

(M 1:25)

VZOROVÝ ŘEZ ULOŽENÍ POTRUBÍ PŘÍPOJEK

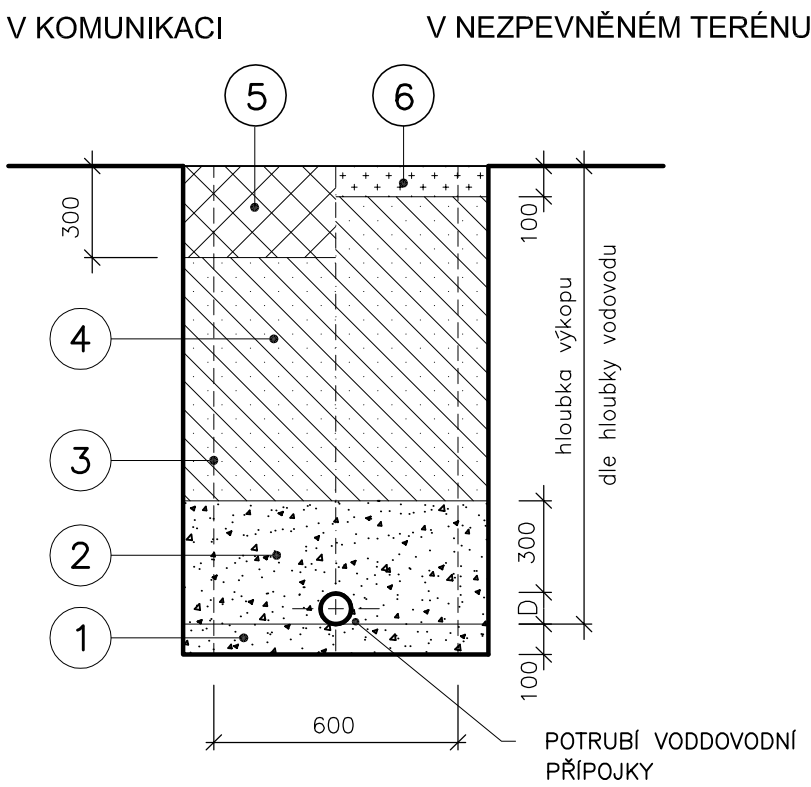

LEGENDA

OZN.	POPIS
1	VYROVNÁVACÍ LOŽE : PÍSEK ZRNITOST 4–8 mm
2	PAŽENÍ – DRUH DLE POTŘEBY ODSTRAŇOVAT PŘED HUTNĚNÍM JEDNOTLIVÝCH VRSTEV
3	OBSYP POTRUBÍ : PÍSEK ZRNITOST 4–8 mm
4	ZÁSYP DO ÚROVNĚ PLÁŇE BETONOVÝM RECYKLÁTEM (ALT. ZEMINOU)
5	KONSTRUKCE KOMUNIKACE VIZ. POZNÁMKA
6	OHUMUSOVÁNÍ V TL. 100 mm A OSETÍ TRAVNÍM SEMENEM

POZNÁMKA :  
KONSTRUKCE KOMUNIKACE NENÍ SOUČÁSTÍ TÉTO PD. JE ŘEŠENA JAKO SAMOSTATNÁ STAVBA :  
KOMUNIKACE V ČESKOBRATRSKÉ ULICI (ZPRACOVATEL DSP : DES PRAHA s.r.o., 11.2011)

KÓTOVÁNO V MILIMETRECH

Stavba :	Č.KRUMLOV, U BERKOVKY PŘELOŽKA A PRODLOUŽENÍ VODOVODU	Vypracoval : M.Sváčková Datum : 12.2018 Č.zakázky : 2-804-05-PS
Název výkresu :	VZOROVÁ VODOVODNÍ PŘÍPOJKA	Č.výkresu : <b>D.7</b>