




ŘEZ A - A 1:50

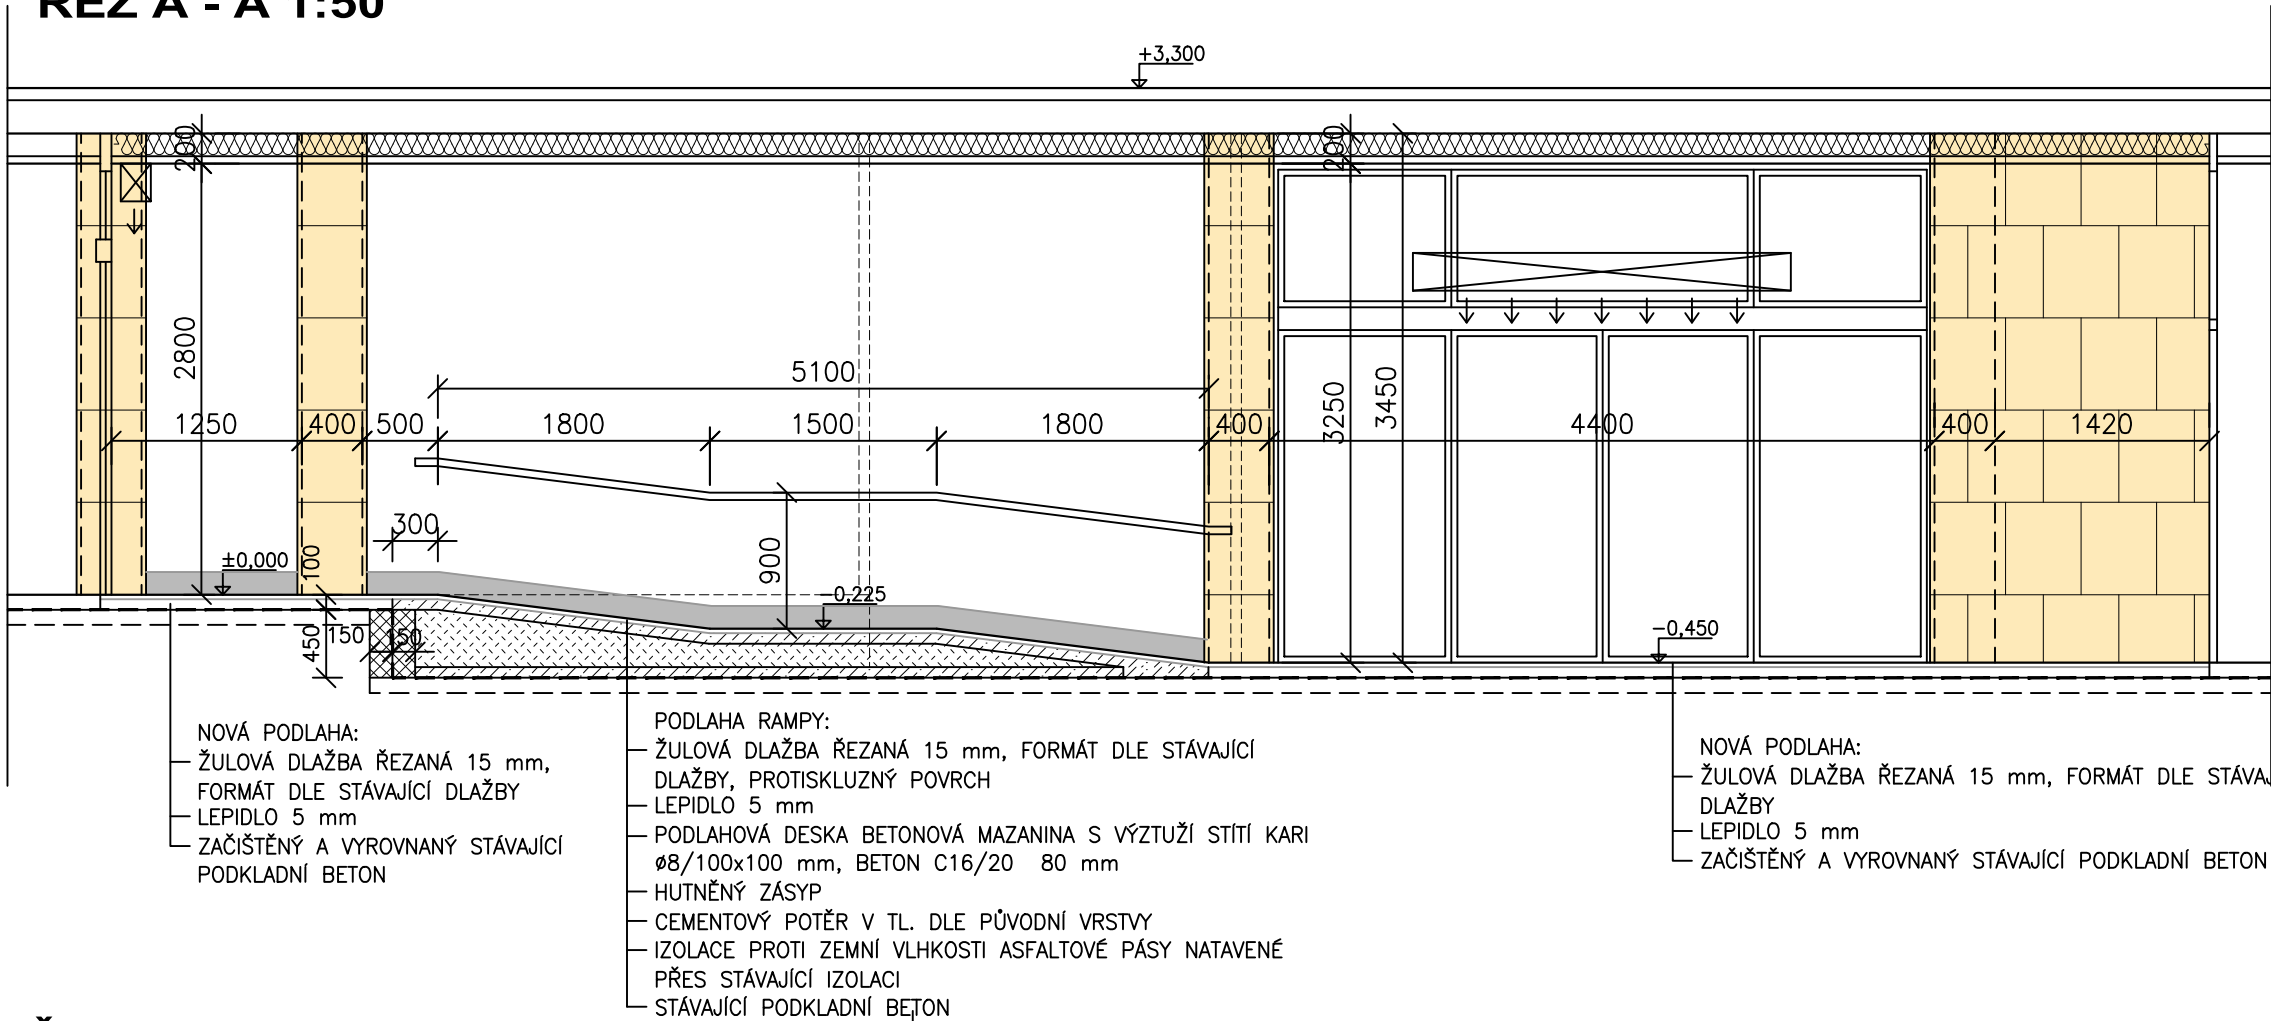

ŘEZ C - C 1:50

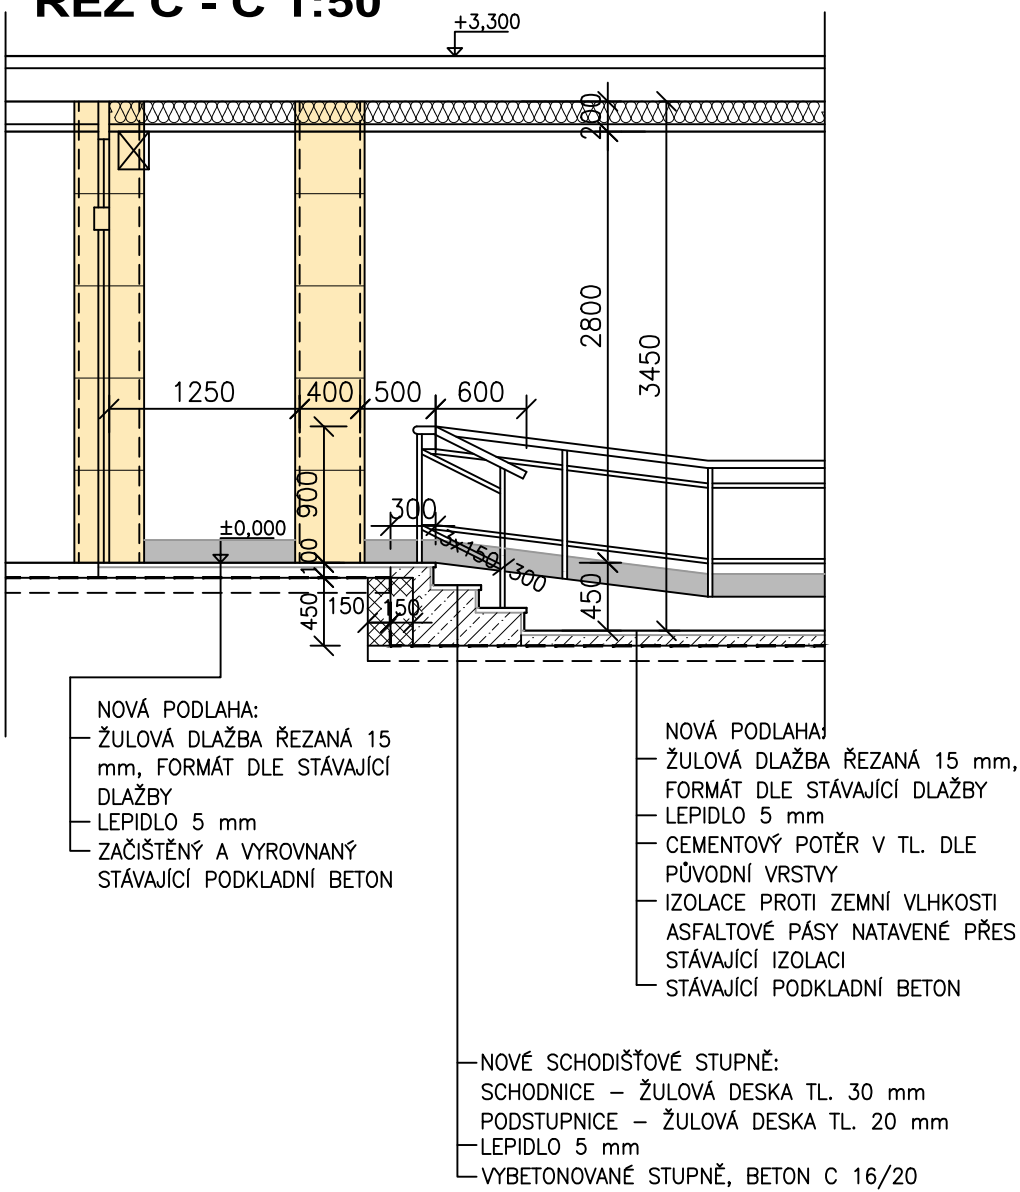

ŘEZ B - B 1:50

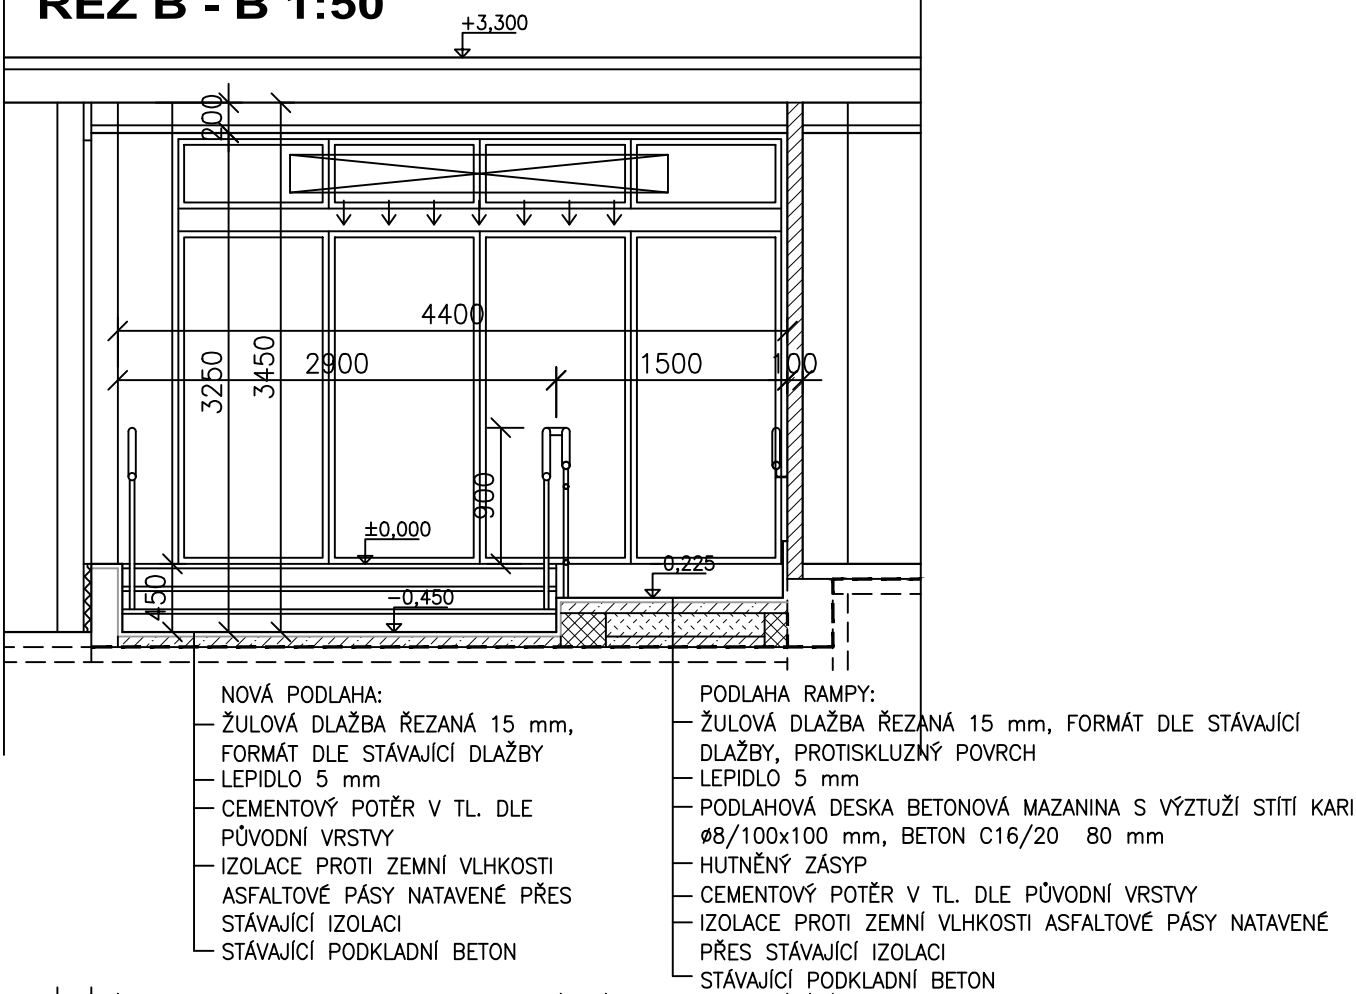

GENERÁLNÍ PROJEKTANT	PROJEKTANT	VYPRACOVAL	SP STUDIO, s.r.o. ARCHITEKTONICKÁ KANCELÁŘ BUDĚJOVICKÁ 58, ČESKÝ KRUMLOV TEL. 380712671, 380711315	
ING. PAVEL PECHA	ING. PAVEL PECHA	LENKA BAYEROVÁ		
INVESTOR	MĚSTO ČESKÝ KRUMLOV, NÁM. SVORNOSTI 1, Č. KRUMLOV		STUPEŇ	DPS
AKCE	ŘEŠENÍ VSTUPU A VSTUPNÍ HALY MĚSTSKÉHO ÚRADU ČESKÝ KRUMLOV		DATUM	08/2017
VÝKRES	ŘEZ A-A, ŘEZ B-B, ŘEZ C-C		Č. ZAKÁZKY	SP 2017/33
			MĚŘITKO 1:50	Č. VÝKRESU 04.