



ŘEZ D - D 1:50

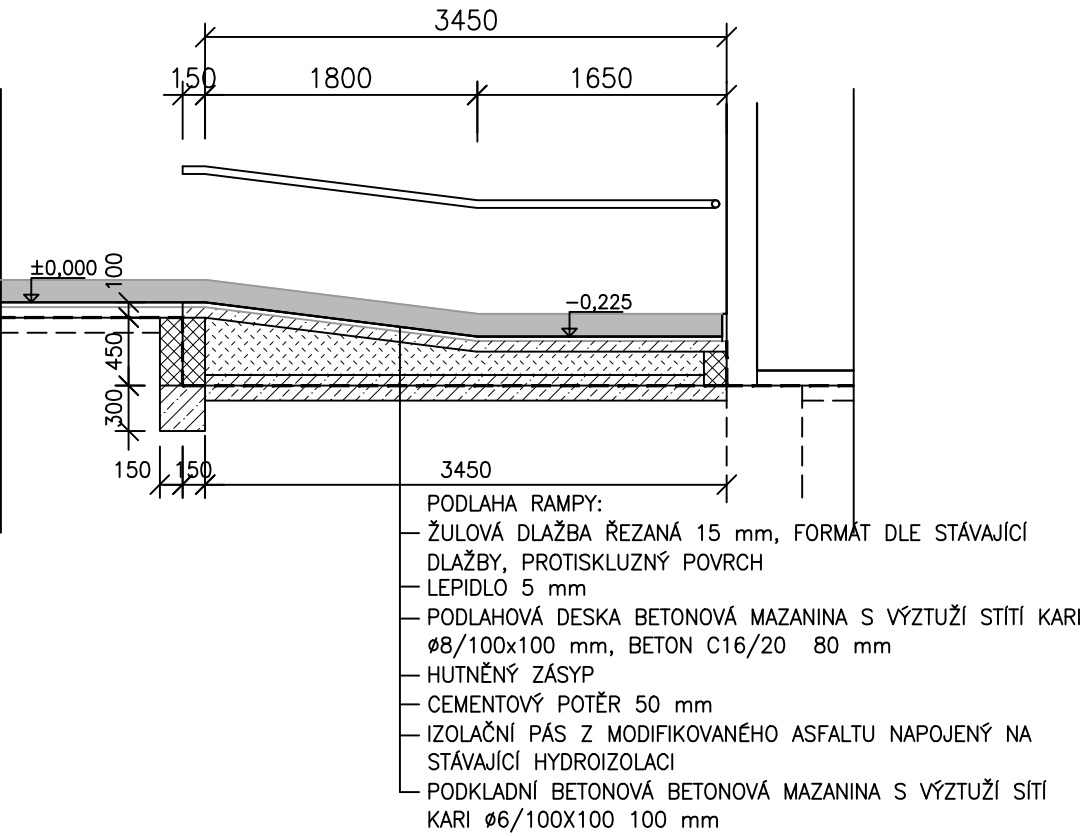

ŘEZ E - E 1:50

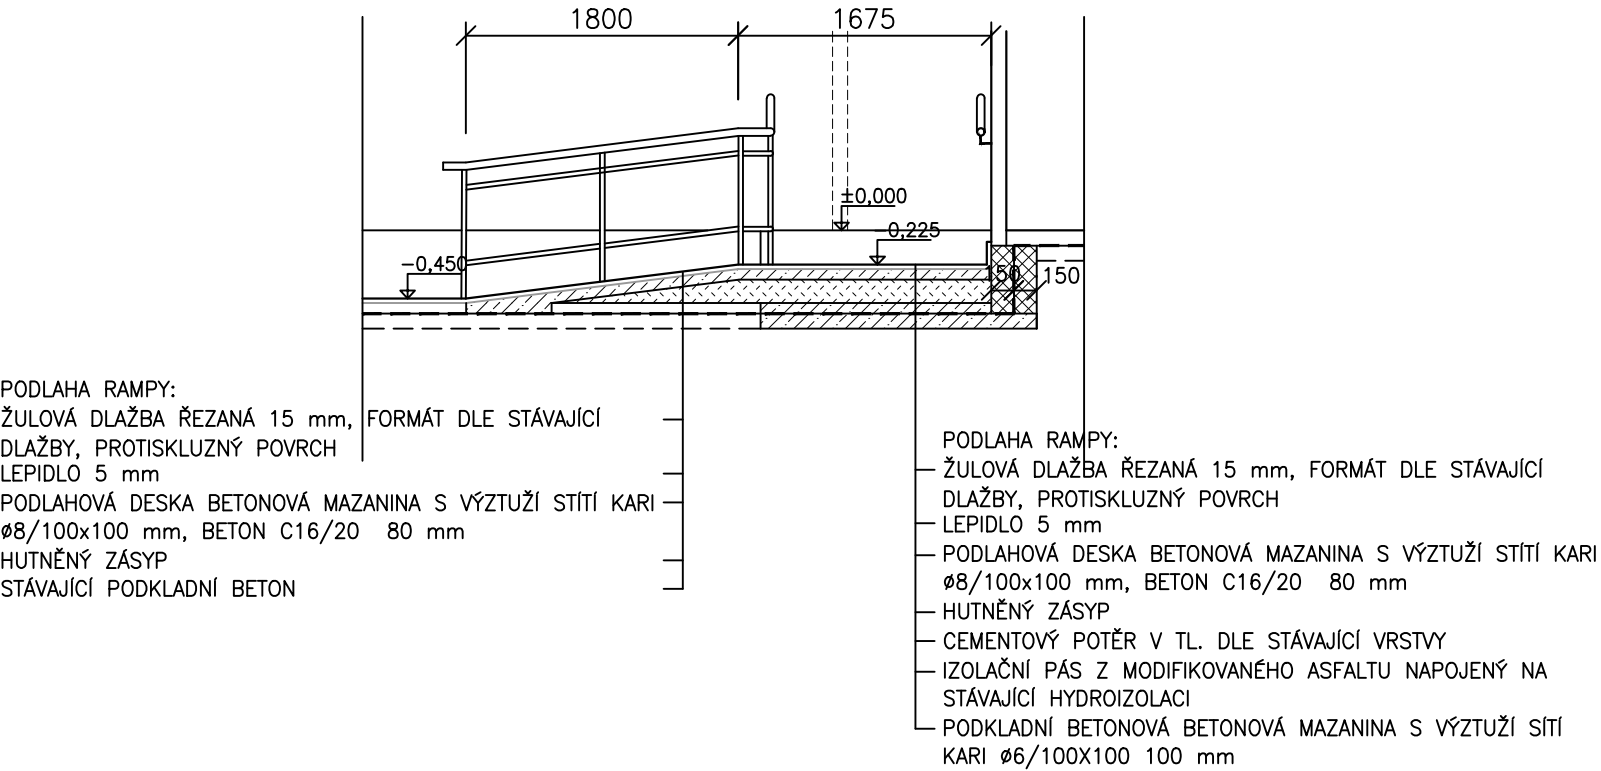

GENERÁLNÍ PROJEKTANT	PROJEKTANT	VYPRACOVAL	SP STUDIO, s.r.o. ARCHITEKTONICKÁ KANCELÁŘ BUDĚJOVICKÁ 58, ČESKÝ KRUMLOV TEL. 380712671, 380711315	
ING. PAVEL PECHA	ING. PAVEL PECHA	LENKA BAYEROVÁ		
INVESTOR	MĚSTO ČESKÝ KRUMLOV, NÁM. SVORNOSTI 1, Č. KRUMLOV			
AKCE	ŘEŠENÍ VSTUPU A VSTUPNÍ HALY MĚSTSKÉHO ÚŘADU ČESKÝ KRUMLOV			STUPEŇ DPS
				DATUM 08/2017
				Č. ZAKÁZKY SP 2017/33
VÝKRES	ŘEZ D-D, ŘEZ E-E			MĚŘITKO 1:50
				Č. VÝKRESU 05.