


VÝPIS OCELI

OZN.	TYP	DÉLKA (mm)	POČET (ks)	kg/bm	kg/ks	kg CELKEM
U1	Uč.280	4800	2	41,8	200,64	401,28
U2	Uč.100	2400	2	10,6	25,44	50,88
I1	Ič.220	4800	1	31,1	149,28	149,28
L1	L 80/60/6	1200	4	6,76	16,22	32,45
CELKEM kg						633,89
CELKEM kg + 8% PROŘEZ						684,60


T1 TRAPÉZOVÝ PLECH 12,0 m² 11,28 kg/m² 135,4 kg
TL. 1,0 mm, VÝŠKA 50 mm

DOPLNĚNÍ STROPU 1.NP - SCHODIŠTĚ 1:50

ŘEZ 1 - 1 1:10

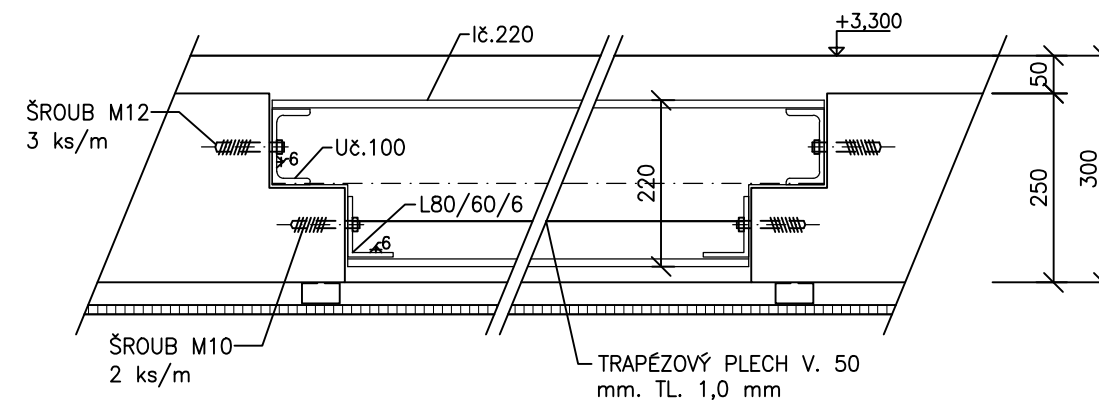

ŘEZ 2 - 2 1:10

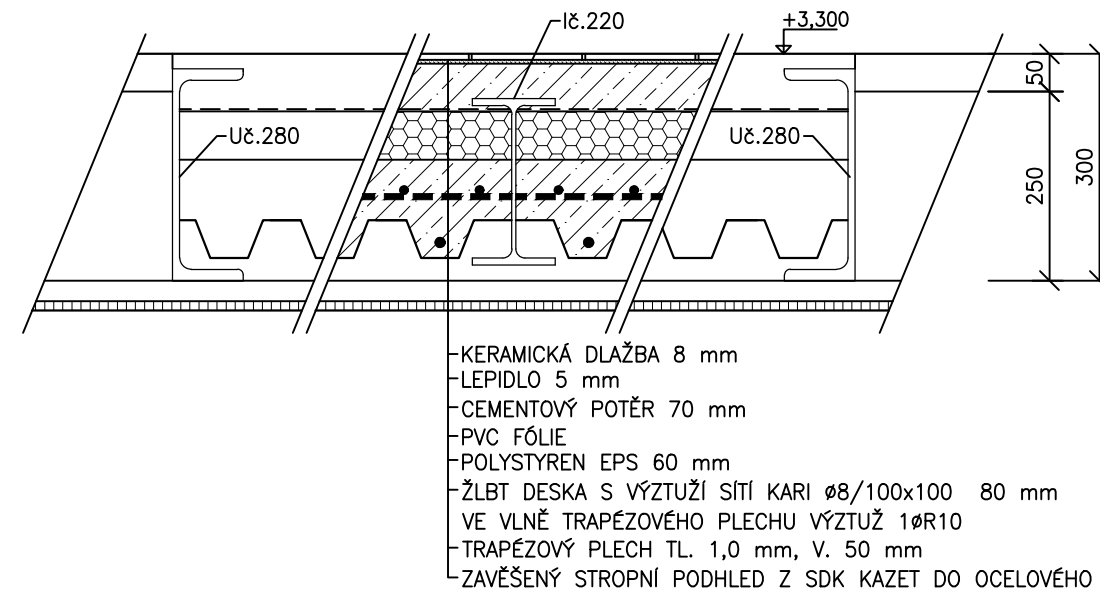

- KERAMICKÁ DLAŽBA 8 mm
- LEPIDLO 5 mm
- CEMENTOVÝ POTĚR 70 mm
- PVC FÓLIE
- POLYSTYREN EPS 60 mm
- ŽLBT DESKA S VÝZTUŽÍ SÍTÍ KARI Ø8/100x100 80 mm
- VE VLNĚ TRAPÉZOVÉHO PLECHU VÝZTUŽ 1ØR10
- TRAPÉZOVÝ PLECH TL. 1,0 mm, V. 50 mm
- ZAVĚŠENÝ STROPNÍ PODHLED Z SDK KAZET DO OCELOVÉHO ROŠTU



GENERÁLNÍ PROJEKTANT ING. PAVEL PECHA	PROJEKTANT ING. PAVEL PECHA	VÝPRACOVAL LENKA BAYEROVÁ	SP STUDIO, s.r.o. ARCHITEKTONICKÁ KANCELÁŘ BUDĚJOVICKÁ 58, ČESKÝ KRUMLOV TEL. 380712671, 380711315	
INVESTOR MĚSTO ČESKÝ KRUMLOV, NÁM. SVORNOSTI 1, Č. KRUMLOV			STUPEŇ	DPS
AKCE ŘEŠENÍ VSTUPU A VSTUPNÍ HALY MĚSTSKÉHO ÚŘADU ČESKÝ KRUMLOV			DATUM	08/2017
VÝKRES DOPLNĚNÍ STROPU 1.NP - SCHODIŠTĚ			Č. ZAKÁZKY	SP 2017/33
			MĚŘÍTKO 1:50	Č. VÝKRESU 08.