




Rozšíření parkoviště - část 1a.

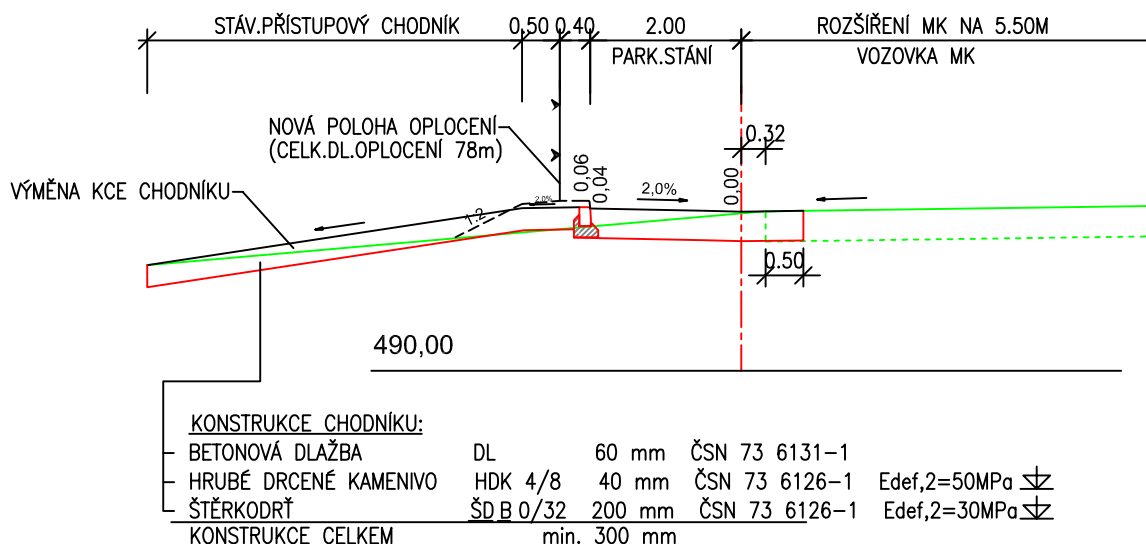

Rozšíření parkoviště - část 1b.

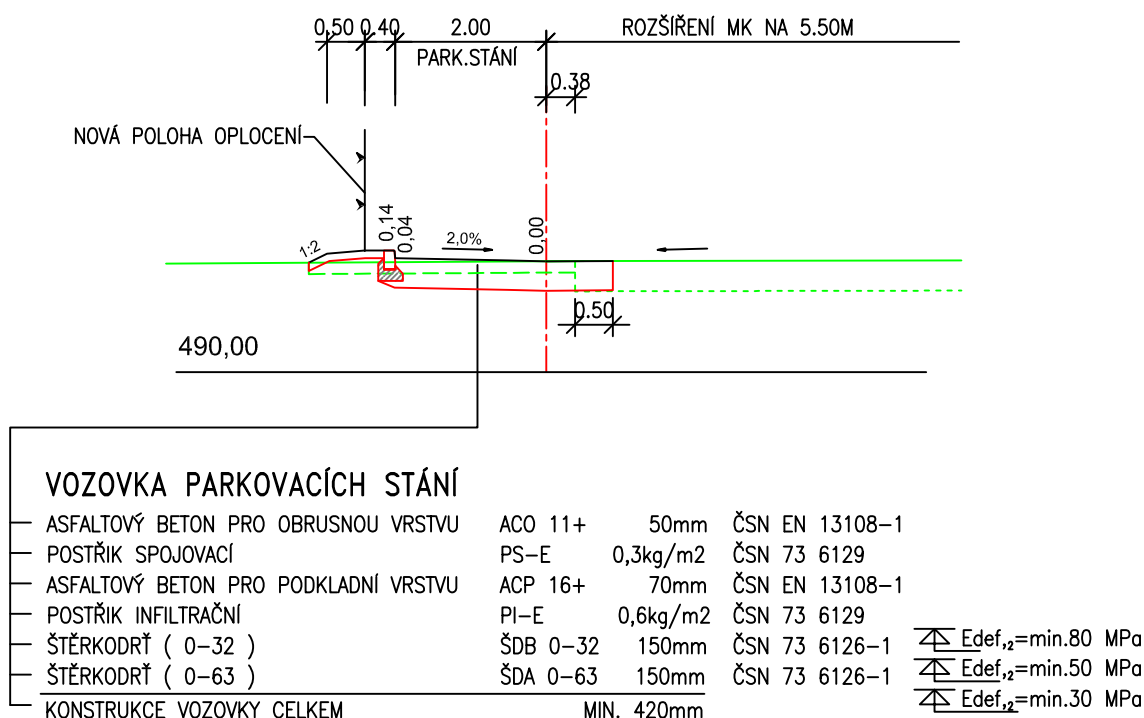

NAVRH / VYPRACOVAL :		ZODP. PROJEKTANT :	KONTROLOVAL :	 AP2 projekt s.r.o. Zátkovo nábřeží 448/7, 370 01 České Budějovice IČ: 281 49 271, DIČ: CZ28149271	
M.ŠLINC		M.ŠLINC	ING.S.NOVÁČEK		
MĚSTO :	ČESKÝ KRUMLOV	KÚ :	ČESKÝ KRUMLOV		
OKRES :	ČESKÝ KRUMLOV	KRAJ :	JIHOČESKÝ	Č.ZAKÁZKY : 26 - 2014 DATUM : KVĚTEN 2014 STUPEŇ : DSP FORMÁT : A4 MĚŘÍTKO : 1 : 100 Č.PŘÍLOHY : Č.PARÉ :	
INVESTOR : MĚSTO ČESKÝ KRUMLOV					
AKCE :					
VYTVOŘENÍ PARKOVACÍCH MÍST NA SÍDLIŠTI "ŠPIČÁK" V ČESKÉM KRUMLOVĚ					
PŘÍLOHA :					
CHARAKTERISTICKÉ PŘÍČNÉ ŘEZY - 1.ČÁST				B.3.1	