


NAVRH / VYPRACOVAL :		ZODP. PROJEKTANT :		KONTROLOVAL :		<div></div> <div><b>AP2 projekt s.r.o.</b> Zátkovo nábřeží 448/7, 370 01 České Budějovice IČ: 281 49 271, DIČ: CZ28149271</div>			
M.ŠLINC		M.ŠLINC		ING.S.NOVÁČEK					
MĚSTO : ČESKÝ KRUMLOV		KÚ : ČESKÝ KRUMLOV							
OKRES : ČESKÝ KRUMLOV		KRAJ : JIHOČESKÝ							
INVESTOR : MĚSTO ČESKÝ KRUMLOV						Č.ZAKÁZKY :		26 - 2014	
AKCE :  VYTVOŘENÍ PARKOVACÍCH MÍST NA SÍDLIŠTI "ŠPIČÁK" V ČESKÉM KRUMLOVĚ						DATUM :		KVĚTEN 2014	
						STUPEŇ :		DSP	
						FORMÁT :			
						MĚŘITKO :			
PŘÍLOHA :  DOKLADY						Č.PŘÍLOHY :		Č.PARÉ :	
						D			



E.ON Servisní, s.r.o., F. A. Gerstnera 2151/6, 370 49 České Budějovice

AP2projekt s.r.o.  
Michal Šlinc  
Zátkovo nábřeží 7/448  
37001 České Budějovice

**E.ON Servisní, s.r.o.**  
RCDS České Budějovice  
Křižíkova 1676/9  
České Budějovice  
www.eon.cz

Hana Havelková  
T +420-387863225  
hana.havelkova@eon.cz

Naše značka  
H18585-16007849

České Budějovice, 16.05.2014

**Vyjádření o existenci zařízení distribuční soustavy (plyn)  
ve vlastnictví E.ON Distribuce, a.s. a podmínkách práce v jeho  
blízkosti.**

Investor stavby: Město Český Krumlov  
Název stavby: Vytvoření parkovacích míst – lokalita Špičák v  
Českém Krumlově  
Místo stavby: KÚ Český Krumlov (622931), Český Krumlov  
(622931), parc. č. 1659

Toto vyjádření slouží pro informaci o stávajícím zařízení distribuční  
soustavy plynu vlastněném a provozovaném společností E.ON Distribuce,  
a.s. a je vyjádřením k územnímu a stavebnímu řízení.

**V zájmovém území se nenachází žádné plynárenské zařízení  
ve vlastnictví E.ON Distribuce, a.s.**

**Pozor ! Vyjádření má platnost 12 měsíců do 16.05.2015.**

S přátelským pozdravem

E.ON Servisní, s.r.o.


E.ON Servisní, s.r.o.  
F. A. Gerstnera 2151/6  
370 49 České Budějovice  
IČ: 25386213 DIČ: CZ25386213

115

Sídlo společnosti:  
F.A. Gerstnera 2151/6  
370 49 České Budějovice  
Společnost je zapsána  
v Obchodním rejstříku  
vedeném Krajským soudem  
v Českých Budějovicích,  
oddíl C., vložka 15066.  
IČ: 257 33 591  
DIČ: CZ25733591

Příloha: Orazítkovaná situace



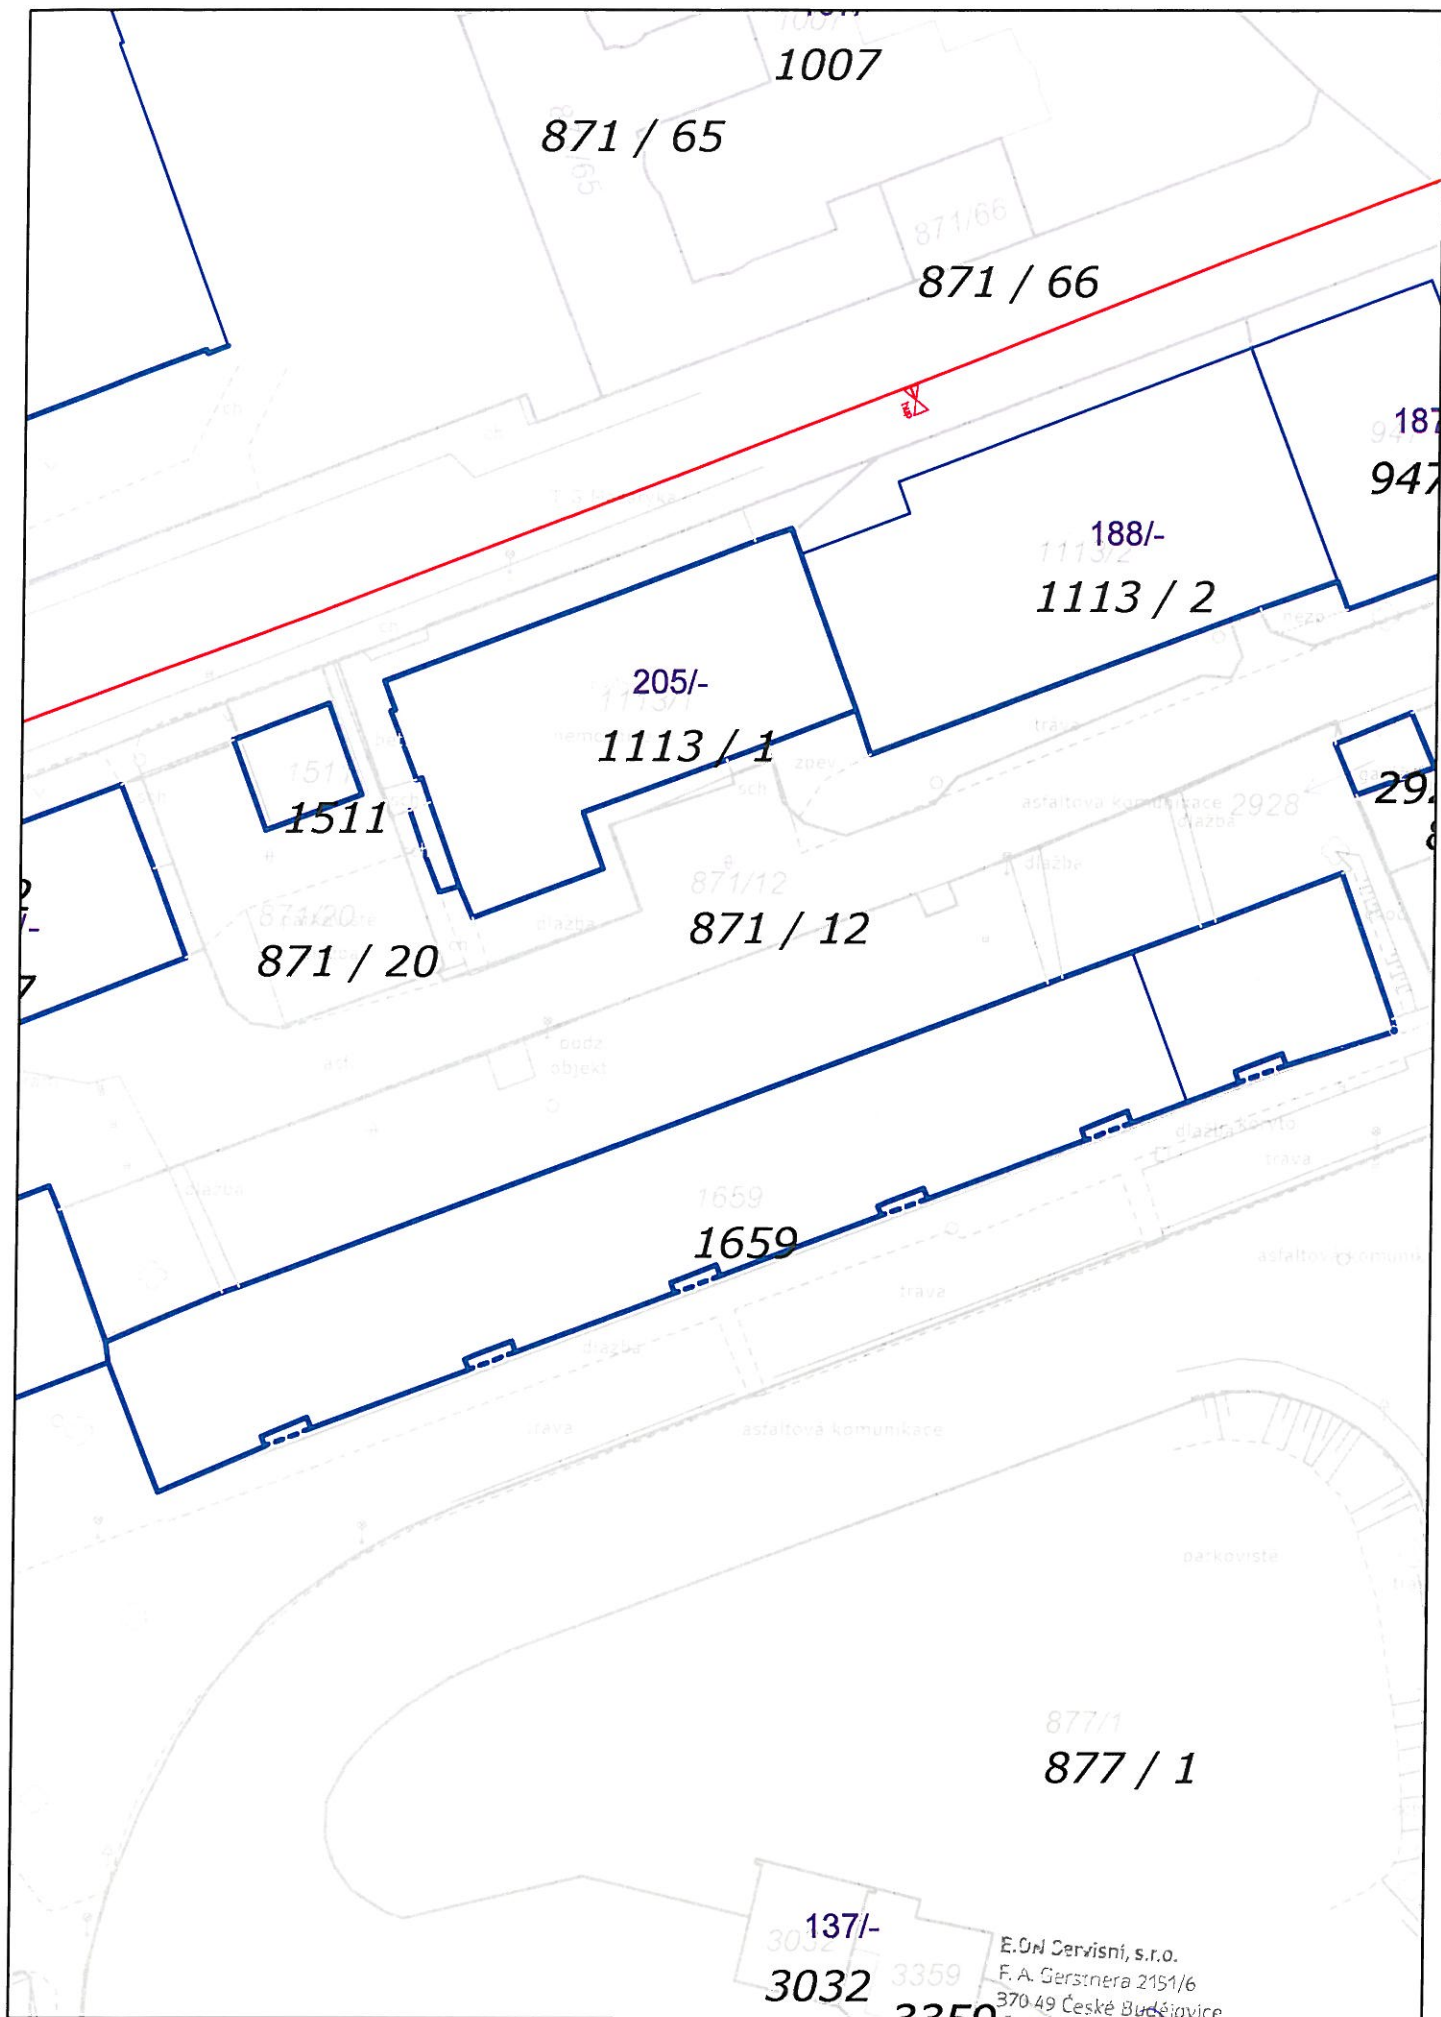



AP2projekt  
Michal Šlinc  
Zátkovo nábřeží 7/448  
370 01 České Budějovice

Váš dopis značky / ze dne	Naše značka	Vyřizuje / Linka	Místo odeslání / dne
0000091795 / 22.04.2014	UPTS/OS/102506/2014	Houžvičková / 971	Praha / 07.05.2014

**Věc: „Vyjádření k existenci podzemních sítí spol. České Radiokomunikace, a.s.“**

Účel: existence sítí

**Akce: „Vytvoření parkovacích míst - lokalita Špičák, Český Krumlov - parc.č. 1659, k.ú.Český Krumlov“**

K Vaší žádosti po prošetření aktuálního stavu podzemních sítí sdělujeme, že v uvedené lokalitě nedojde ke styku s žádným podzemním zařízením/vedením v naší správě. Z hlediska zájmů Českých Radiokomunikací a.s. nemáme ke shora uvedené akci námítky.

S pozdravem

Za správnost:

České Radiokomunikace a.s.  
Skokanská 2117/1  
169 00 Praha 6  
(54)

Ing. Houžvička Tomáš  
Senior specialista ATP

Příloha: daňový doklad

Pozn. Písemné žádosti zasílejte na adresu:

České Radiokomunikace, a.s.  
odd. Ochrany sítí  
Skokanská 2117/1  
169 00 Praha 6 - Břevnov  
Tel.: 242 411 xxx

**Platnost tohoto vyjádření je jeden rok od data vystavení.**

Úhradu částky za vyjádření proveďte na účet Českých Radiokomunikací, a.s. Číslo účtu Českých Radiokomunikací, a.s. vč. variabilního symbolu naleznete na přiloženém Zjednodušeném daňovém dokladu.

**JIHOČESKÝ VODÁRENSKÝ SVAZ**

S. K. Neumanna 19, 370 01 České Budějovice  
tel.: + 420 386 102 430, fax: + 420 386 102 439  
www.jvs.cz, e-mail: info@jvs.cz

**AP2projekt s.r.o.  
Šlinc Michal  
Zátkovo nábřeží 7/448  
370 01 České Budějovice**

Vaše značka:	Naše značka:	Vyřizuje:	České Budějovice:
	705/A/2014	A. Chalupová	14.5.2014
	14373-01A	387 689 145	

**Věc: Český Krumlov - vytvoření parkovacích míst - lokalita Špičák**

Na základě Vaší žádosti Vám k přiložené situaci sdělujeme, že se zájmové území nachází mimo ochranné a technickobezpečnostní pásma vodovodních řadů v majetku Jihočeského vodárenského svazu (JVS).

Upozorňujeme, že se v zájmovém území nacházejí sítě ve správě ČEVAK a.s., Severní 8/2264, 370 10 České Budějovice, [www.cevak.cz](http://www.cevak.cz).

Toto vyjádření společnosti JVS má platnost 2 roky ode dne vydání.

S pozdravem

  
Andrea Chalupová  
referent vyjadřovací činnosti

Jihočeský vodárenský svaz  
S.K. Neumannova 19 1161  
370 01 České Budějovice  
IČ 490 21 117 DIČ CZ49021117

Dopis zn.: 91795  
Ze dne : 17.4.2014  
  
Naše zn.: 8783/2014-O  
Vyřizuje.: Dvořáková Ludmila  
Tel.: +420 972 544 422  
  
FAX: +420 972 544 741  
e-mail : skscbe@cdt.cz  
Datum: 12.5.2014

AP2 projekt s.r.o.

Šlinc Michal

Zátkovo nábřeží 7/448

370 01 České Budějovice

Věc: **Souhrnné stanovisko ČD - Telematika a.s. k existenci komunikačního vedení a zařízení v majetku SŽDC s.o. - divize TÚDC, ČD - Telematiky a.s. ke stavebnímu řízení.**

Akce: **Vytvoření parkovacích míst - lokalita Špičák v Českém Krumlově**

Území: k.ú. Český Krumlov, lokalita Špičák, poz. p.č. 871/30 - stavebně dotčené území viz.vámi zaslané situační výkresy (2x) - mimo OPD

**Vyjádření pozbývá platnosti dne 12.5.2016**

Při realizaci výše uvedené akce **NEDOJDE** ke styku s telekomunikačním vedením a zařízením, která jsou chráněna ochranným pásmem dle §102 zák.č.127/2005 Sb.,o elektronických komunikacích.

Toto vyjádření platí jen pro dokumentaci ověřenou organizací ČD - Telematika a.s. a pro rozsah prací na ní vyznačených.



ČD-Telematika  
ČD - Telematika a.s.  
Skupina ochrany dokumentace  
Namánekova 438, 370 01 České Budějovice  
DIČ: CZ81489445, Tel.: +420 972 544 492  
edit@cdt.cz, www.cdt.cz

ČD - Telematika a.s.  
Úsek servis infrastruktury  
Vedoucí okrsku  
Chrenka František  
v.z. Dvořáková Ludmila





# MĚSTO ČESKÝ KRUMLOV

Odbor investic

Kaplická 439, 381 18 Český Krumlov, tel. 380 766 700, fax. 380 766 701

AP2 projekt s.r.o.

Šlinc Michal

Zátkovo nábreží č. 7/448

370 01 České Budějovice

Váš dopis značky/ze dne	Naše značka	Vyřizuje/telefon/e-mail	Datum
24169/18.4.2014	MUCK 24169/2014/OI/ZK	Kmoch/380 766 609 zdenek.kmoch@mu.ckrumlov.cz	7.5.2014

**Věc: Žádost o vyjádření k existenci sít - vytvoření parkovacích míst lokalita Špičák, Český Krumlov**

Město Český Krumlov je vlastníkem vodovodu, kanalizace a veřejného osvětlení, přičemž vyjádření k existenci těchto sítí, popř. podmínky k napojení na tyto sítě, smluvně zajišťují provozovatelé těchto sítí, tj. ČEVAK a.s., provozní stř. Český Krumlov se sídlem Chvalšinská 236, Český Krumlov (vodovod a kanalizace) a Služby Města Český Krumlov s.r.o. se sídlem Domoradice 1, Český Krumlov (veřejné osvětlení).

S pozdravem

**MĚSTO**  
**Český Krumlov**

Ing. Petr Pešek  
vedoucí OI MěÚ Č. Krumlov





Správa železniční dopravní cesty

Správa železniční dopravní cesty, státní organizace

Oblastní ředitelství Plzeň

Sušická 1168/23

326 00 PLZEŇ

Váš dopis zn.: 0000005469  
Ze dne: 17.4.2014  
Naše zn. (č.j.): 7594/2014-OR PLZ-202/M  
Poč. listů: 1  
Poč. příloh: 0  
Poč. listů př.: 0  
Vyřizuje: Čapek Václav  
Telefon: 972 544 577  
Mobil: 724 700 869  
E-mail: capekv@szdc.cz  
Datum: 29.4.2014

AP2projekt s.r.o.  
Michal Šlinc  
Zátkovo nábřeží 7/448  
370 01 České Budějovice

**Věc:** *Vyjádření Správy železniční dopravní cesty, státní organizace, Oblastního ředitelství Plzeň k existenci sítí a pro dodatečné stavební povolení na stavbu:*

## **„Vytvoření parkovacích míst – lokalita Špičák v Českém Krumlově“**

**Trať:** stavba mimo ochranné pásmo celostátní nebo regionální dráhy v majetku ČR

**Žadatel:** AP2projrkt s.r.o., Michal Šlinc, Zátkovo nábřeží 7/448, 370 01 České Budějovice

V zájmovém území plánované stavby dle předložené situace se nenachází žádné sítě ve správě Správy železniční dopravní cesty, státní organizace, Oblastního ředitelství Plzeň.

Stavba se nachází mimo ochranné pásmo celostátní nebo regionální dráhy v majetku ČR, se kterou má právo hospodařit Správa železniční dopravní cesty, státní organizace.

K výše uvedené stavbě nemáme námitek.

Platnost tohoto vyjádření je 2 roky, tj. do 29.4.2016.

Z hlediska výskytu sítí Českých drah, a.s. je nutno požádat, pokud jste tak již neučinili, o vyjádření ČD – Telematika a.s., Pernerova 2819/2a, 130 00 Praha 3 nebo kontaktujte pana Cipína, č.tel. 972 544 417, nebo paní Dvořákovou, č.tel. 972 544 422, pracoviště České Budějovice, Nemanická 438.

  
**Ing. Josef Hendrych**  
ředitel Oblastního ředitelství Plzeň

Správa železniční dopravní cesty,  
státní organizace  
Oblastní ředitelství Plzeň  
Sušická 23, 326 00 Plzeň  
IČ: 709 94 234, DIČ: CZ70994234  
(06)



**Carthamus a.s.**

Vodičkova 714/25  
110 00 Praha 1  
tel/fax 224 819 622

ev. č. ckd80

**ADRESÁT:**

Jméno: Sdružení projektantů AP2  
Adresa: Zátkovo nábreží 448/7  
PSČ: 370 01 České Budějovice  
Vyřizuje: Šlinc  
Telefon: 603 319 329  
E-mail: [slinc@ap2projekt.cz](mailto:slinc@ap2projekt.cz)  
IČO: 26091411  
DIČ: CZ 26091411

**ODESÍLATEL:**

Jméno: CARTHAMUS a.s.  
Adresa: Kolín 5 k Raškovci 851  
PSČ: 280 02  
Vyřizuje: Kordina Jan  
Telefon: 724 477 995  
e-mail: [kordina@carthamusas.cz](mailto:kordina@carthamusas.cz)  
IČO: 27062970  
DIČ: CZ 27062970

**Věc: Vyjádření o existenci podzemních sítí ve správě firmy CARTHAMUS a.s.**


V zájmovém území dle zaslaných mapových listů přiložených k Vaší žádosti  
0000091795 parkovací místa Špičák se  
nenachází parovody ani teplovody ve správě firmy CARTHAMUS a.s. Domoradice

O případné upřesnění se lze obrátit na níže uvedená tel.čísla.

S pozdravem

Kordina Jan  
Vedoucí provozu CZT

5.5.2014.

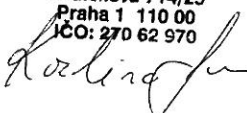**CARTHAMUS a.s.**  
Vodičkova 714/25  
Praha 1 110 00  
IČO: 270 62 970  


kontakt : p.Kordina  
mob:724 477 995  
381 01 Český Krumlov Přísečná 68  
Energoblok Domoradice  
e-mail:kordina@carthamusas.cz

**VYJÁDŘENÍ O EXISTENCI SÍTĚ ELEKTRONICKÝCH KOMUNIKACÍ  
A VŠEOBECNÉ PODMÍNKY OCHRANY SÍTĚ ELEKTRONICKÝCH KOMUNIKACÍ  
SPOLEČNOSTI TELEFÓNICA CZECH REPUBLIC, A.S.**

vydané podle § 101 zákona č. 127/2005 Sb., o elektronických komunikacích a o změně některých souvisejících zákonů (zákon o elektronických komunikacích), ve znění pozdějších předpisů a § 161 zákona č. 183/2006 Sb., o územním plánování a stavebním řádu (stavební zákon) či dle dalších příslušných právních předpisů

**Číslo jednací: 578848/14**

**Číslo žádosti: 0114 126 370**

**Důvod vydání Vyjádření: Stavební řízení**

**Platnost tohoto Vyjádření končí dne: 18. 4. 2016.**

<b>Žadatel</b>	AP2projekt s.r.o., kontaktní osoba: AP2projekt s.r.o. , Zátkovo Nábřeží 448/7, České Budějovice, 37001	
<b>Stavebník</b>	Město Český Krumlov, , -- neuvedeno --, 0	
<b>Název akce</b>	Vytvoření parkovacích míst ? lokalita Špičák v Českém Krumlově	
<b>Zájmové území</b>	<b>Okres</b>	Český Krumlov
	<b>Obec</b>	Český Krumlov
	<b>Kat. území / č. parcely</b>	Český Krumlov

Žadatel shora označenou žádostí určil a vyznačil zájmové území, jakož i stanovil důvod pro vydání Vyjádření o existenci sítě elektronických komunikací a Všeobecných podmínek ochrany sítě elektronických komunikací společnosti Telefónica Czech Republic, a.s. (dále jen *Vyjádření*).

Na základě určení a vyznačení zájmového území žadatelem a na základě stanovení důvodu pro vydání *Vyjádření* vydává společnost Telefónica Czech Republic, a.s. (dále jen *Telefónica*) následující *Vyjádření*:

**dojde ke střetu**

se sítí elektronických komunikací (dále jen *SEK*) společnosti *Telefónica*, jejíž existence a poloha je zakreslena v příloženém výřezu/výřezích z účelové mapy *SEK* společnosti *Telefónica*. Ochranné pásmo *SEK* je v souladu s ustanovením § 102 zákona č. 127/2005 Sb., o elektronických komunikacích a o změně některých souvisejících zákonů stanoveno rozsahem 1,5 m po stranách krajního vedení *SEK* a není v příloženém výřezu/výřezích z účelové mapy *SEK* společnosti *Telefónica* vyznačeno (dále jen *Ochranné pásmo*).

(1) *Vyjádření* je platné pouze pro zájmové území určené a vyznačené žadatelem, jakož i pro důvod vydání *Vyjádření* stanovený žadatelem v žádosti.

*Vyjádření* pozbývá platnosti uplynutím doby platnosti v tomto *Vyjádření* uvedeně, změnou rozsahu zájmového území či změnou důvodu vydání *Vyjádření* uvedeného v žádosti, nesplněním povinnosti stavebníka dle bodu (2) tohoto *Vyjádření*, a nebo pokud se žadatel či stavebník bezprostředně před zahájením realizace stavby ve vyznačeném zájmovém území prokazatelně neujišť u společnosti *Telefónica* o tom, zda toto *Vyjádření* v době bezprostředně předcházející zahájení realizace stavby ve vyznačeném zájmovém území stále odpovídá skutečnosti, to vše v závislosti na tom, která ze skutečností rozhodná pro pozbytí platnosti tohoto *Vyjádření* nastane nejdříve.

(2) Stavebník, nebo jím pověřená třetí osoba, je **povinen bez zbytečného odkladu poté, kdy zjistil, že jeho záměr, pro který podal shora označenou žádost, je v kolizi se *SEK* a nebo zasahuje do *Ochranného pásma SEK*, nejpozději však před počátkem zpracování projektové dokumentace stavby, která koliduje se *SEK* a nebo zasahuje do *Ochranného pásma SEK*, vyzvat společnost *Telefónica* ke stanovení konkrétních podmínek ochrany *SEK*, případně k přeložení *SEK*, a to v pracovní dny od 8:00 do 15:00, prostřednictvím zaměstnance společnosti *Telefónica* pověřeného ochranou sítě - Milan Zdychynec, tel.: 387 824 375, 607 868 512, e-mail: milan.zdychynec@telefonica.com (dále jen *POS*).**

Číslo jednací: 578848/14

Číslo žádosti: 0114 126 370

(3) **Přeložení SEK zajistí její vlastník, společnost Telefónica.** Stavebník, který vyvolal překládku SEK je dle ustanovení § 104 odst. 17 zákona č. 127/2005 Sb., o elektronických komunikacích a o změně některých souvisejících zákonů povinen uhradit společnosti Telefónica veškeré náklady na nezbytné úpravy dotčeného úseku SEK, a to na úrovni stávajícího technického řešení.

(4) **Pro účely přeložení SEK dle bodu (3) tohoto Vyjádření je stavebník povinen uzavřít se společností Telefónica Smlouvu o realizaci překládky SEK.**

(5) Bez ohledu na všechny shora v tomto Vyjádření uvedené skutečnosti je stavebník, nebo jím pověřená třetí osoba povinen řídit se Všeobecnými podmínkami ochrany SEK společnosti Telefónica, které jsou nedílnou součástí tohoto Vyjádření.

(6) Společnost Telefónica prohlašuje, že žadateli byly pro jím určené a vyznačené zájmové území poskytnuty veškeré, ke dni podání shora označené žádosti, dostupné informace o SEK.

(7) Žadateli převzetím tohoto Vyjádření vzniká povinnost poskytnuté informace a data užít pouze k účelu, pro který mu byla tato poskytnuta. Žadatel není oprávněn poskytnuté informace a data rozmnožovat, rozšiřovat, pronajímat, půjčovat či jinak užívat bez souhlasu společnosti Telefónica. V případě porušení těchto povinností vznikne žadateli odpovědnost vyplývající z platných právních předpisů, zejména předpisů práva autorského.

V případě dotazů k Vyjádření lze kontaktovat společnost Telefónica na asistenční lince 14 111.

**Přílohami Vyjádření jsou:**

- Všeobecné podmínky ochrany SEK společnosti Telefónica
- Situační výkres (obsahuje zájmové území určené a vyznačené žadatelem a výřezy účelové mapy SEK)
- Informace k vytyčení SEK

Vyjádření vydala společnost Telefónica dne: 18. 4. 2014.



Telefónica Czech Republic, a.s.  
Za Brumlovkou 266/2  
140 22 Praha 4  
DIČ: CZ 60193336

188



**Všeobecné podmínky ochrany SEK společnosti Telefónica****I. Obecná ustanovení**

1. Stavebník, nebo jím pověřená třetí osoba, je povinen při provádění jakýchkoliv činností, zejména stavebních nebo jiných prací, při odstraňování havárií a projektování staveb, řídit se platnými právními předpisy, technickými a odbornými normami (včetně doporučených), správnou praxí v oboru stavebnictví a technologickými postupy a učinit veškerá opatření nezbytná k tomu, aby nedošlo k poškození nebo ohrožení sítě elektronických komunikací ve vlastnictví společnosti Telefónica a je výslovně srozuměn s tím, že SEK jsou součástí veřejné komunikační sítě, jsou zajišťovány ve veřejném zájmu a jsou chráněny právními předpisy.

2. Při jakékoliv činnosti v blízkosti vedení SEK je stavebník, nebo jím pověřená třetí osoba, povinen respektovat ochranné pásmo SEK tak, aby nedošlo k poškození nebo zamezení přístupu k SEK. Při křížení nebo souběhu činností se SEK je povinen řídit se platnými právními předpisy, technickými a odbornými normami (včetně doporučených), správnou praxí v oboru stavebnictví a technologickými postupy. Při jakékoliv činnosti ve vzdálenosti menší než 1,5 m od krajního vedení vyznačené trasy podzemního vedení SEK (dále jen PVSEK) nesmí používat mechanizačních prostředků a nevhodného nářadí.

3. Pro případ porušení kterékoliv z povinností stavebníka, nebo jím pověřené třetí osoby, založené Všeobecnými podmínkami ochrany SEK společnosti Telefónica je stavebník, nebo jím pověřená třetí osoba, odpovědný za veškeré náklady a škody, které společnosti Telefónica vzniknou porušením jeho povinností.

4. V případě, že budou zemní práce zahájeny po uplynutí doby platnosti tohoto Vyjádření, nelze toto Vyjádření použít jako podklad pro vytyčení a je třeba požádat o vydání nového Vyjádření.

5. Bude-li žadatel na společnosti Telefónica požadovat, aby se jako účastník správního řízení, pro jehož účely bylo toto Vyjádření vydáno, vzdala práva na odvolání proti rozhodnutí vydanému ve správním řízení, pro jehož účely bylo toto Vyjádření vydáno, je povinen kontaktovat POS.

**II. Součinnost stavebníka při činnostech v blízkosti SEK**

1. Započetí činnosti je stavebník, nebo jím pověřená třetí osoba, povinen oznámit POS. Oznámení bude obsahovat číslo Vyjádření, k němuž se vztahují tyto podmínky.

2. Před započatím zemních prací či jakékoliv jiné činnosti je stavebník, nebo jím pověřená třetí osoba, povinen zajistit vyznačení tras PVSEK na terénu dle polohopisné dokumentace. S vyznačenou trasou PVSEK prokazatelně seznámí všechny osoby, které budou a nebo by mohly činnosti provádět.

3. Stavebník, nebo jím pověřená třetí osoba, je povinen upozornit jakoukoliv třetí osobu, jež bude provádět zemní práce, aby zjistila nebo ověřila stranovou a hloubkovou polohu PVSEK příčnými sondami, a je srozuměn s tím, že možná odchylka uložení středu trasy PVSEK, stranová i hloubková, činí +/- 30 cm mezi skutečným uložením PVSEK a polohovými údaji ve výkresové dokumentaci.

4. Při provádění zemních prací v blízkosti PVSEK je stavebník, nebo jím pověřená třetí osoba, povinen postupovat tak, aby nedošlo ke změně hloubky uložení nebo prostorového uspořádání PVSEK. Odkryté PVSEK je stavebník, nebo jím pověřená třetí osoba, povinen zabezpečit proti prověšení, poškození a odcizení.

5. Při zjištění jakéhokoliv rozporu mezi údaji v projektové dokumentaci a skutečností je stavebník, nebo jím pověřená třetí osoba, povinen bez zbytečného odkladu přerušit práce a zjištění rozporu oznámit POS. V přerušovaných pracích lze pokračovat teprve poté, co od POS prokazatelně obdržel souhlas k pokračování v pracích.

6. V místech, kde PVSEK vystupuje ze země do budovy, rozváděče, na sloup apod. je stavebník, nebo jím pověřená třetí osoba, povinen vykonávat zemní práce se zvýšenou mírou opatrnosti s ohledem na ubývající krytí nad PVSEK. Výkopové práce v blízkosti sloupů nadzemního vedení SEK (dále jen NVSEK) je povinen provádět v takové vzdálenosti, aby nedošlo k narušení jejich stability, to vše za dodržení platných právních předpisů, technických a odborných norem, správné praxi v oboru stavebnictví a technologických postupů.

7. Při provádění zemních prací, u kterých nastane odkrytí *PVSEK*, je povinen stavebník, nebo jím pověřená třetí osoba před zakrytím *PVSEK* vyzvat *POS* ke kontrole. Zához je oprávněn provést až poté, kdy prokazatelně obdržel souhlas *POS*.

8. Stavebník, nebo jím pověřená třetí osoba, není oprávněn manipulovat s kryty kabelových komor a vstupovat do kabelových komor bez souhlasu společnosti *Telefónica*.

9. Stavebník, nebo jím pověřená třetí osoba, není oprávněn trasu *PVSEK* mimo vozovku přejíždět vozidly nebo stavební mechanizací, a to až do doby, než *PVSEK* řádně zabezpečí proti mechanickému poškození. Stavebník, nebo jím pověřená třetí osoba, je povinen projednat s *POS* způsob mechanické ochrany trasy *PVSEK*. Při přepravě vysokého nákladu nebo mechanizace pod trasou *NVSEK* je stavebník, nebo jím pověřená třetí osoba, povinen respektovat výšku *NVSEK* nad zemí.

10. Stavebník, nebo jím pověřená třetí osoba, není oprávněn na trase *PVSEK* (včetně ochranného pásma) jakkoliv měnit niveletu terénu, vysazovat trvalé porosty ani měnit rozsah a konstrukci zpevněných ploch (např. komunikací, parkovišť, vjezdů aj.).

11. Stavebník, nebo jím pověřená třetí osoba, je povinen manipulační a skladové plochy zřizovat v takové vzdálenosti od *NVSEK*, aby činnosti na/v manipulačních a skladových plochách nemohly být vykonávány ve vzdálenost menší než 1m od *NVSEK*.

12. Stavebník, nebo jím pověřená třetí osoba, je povinen obrátit se na *POS* v průběhu stavby, a to ve všech případech, kdy by i nad rámec těchto Všeobecných podmínek ochrany *SEK* společnosti *Telefónica* mohlo dojít ke střetu stavby se *SEK*.

13. Stavebník, nebo jím pověřená třetí osoba, není oprávněn užívat, přemísťovat a odstraňovat technologické, ochranné a pomocné prvky *SEK*.

14. Stavebník, nebo jím pověřená třetí osoba, není oprávněn bez předchozího projednání s *POS* jakkoliv manipulovat s případně odkrytými prvky *SEK*, zejména s ochrannou skříní optických spojek, optickými spojkami, technologickými rezervami či jakýmkoliv jiným zařízením *SEK*. Stavebník, nebo jím pověřená třetí osoba, je výslovně srozuměn s tím, že technologická rezerva představuje několik desítek metrů kabelu stočeného do kruhu a ochranou optické spojky je skříň o hraně cca 1m.

15. Stavebník, nebo jím pověřená třetí osoba, je povinen každé poškození či krádež *SEK* neprodleně od okamžiku zjištění takové skutečnosti, oznámit *POS* nebo poruchové službě společnosti *Telefónica*, telefonní číslo 800 184 084, pro oblast Praha lze užít telefonní číslo 241 400 500.

### **III. Práce v objektech a odstraňování objektů**

1. Stavebník, nebo jím pověřená třetí osoba, je povinen před zahájením jakýchkoliv prací v budovách a jiných objektech, kterými by mohl ohrozit stávající *SEK*, prokazatelně kontaktovat *POS* a zajistit u společnosti *Telefónica* bezpečné odpojení *SEK*.

2. Při provádění činností v budovách a jiných objektech je stavebník, nebo jím pověřená třetí osoba, povinen v souladu s právními předpisy, technickými a odbornými normami (včetně doporučených), správnou praxí v oboru stavebnictví a technologickými postupy provést mimo jiné průzkum vnějších i vnitřních vedení *SEK* na omítce i pod ní.

### **IV. Součinnost stavebníka při přípravě stavby**

1. Pokud by činností stavebníka, nebo jím pověřené třetí osoby, k níž je třeba povolení správního orgánu dle zvláštního právního předpisu, mohlo dojít k ohrožení či omezení *SEK*, je stavebník, nebo jím pověřená třetí osoba, povinen kontaktovat *POS* a předložit zakreslení *SEK* do příslušné dokumentace stavby (projektové, realizační, koordinační atp.).

2. V případě, že pro činnosti stavebníka, nebo jím pověřené třetí osoby, není třeba povolení správního orgánu dle zvláštního právního předpisu, je stavebník, nebo jím pověřená třetí osoba, povinen předložit zakreslení trasy *SEK* i s příslušnými kótami do zjednodušené dokumentace (katastrální mapa, plánec), ze které bude zcela patrná míra dotčení *SEK*.

3. Při projektování stavby, rekonstrukce či přeložky vedení a zařízení silových elektrických sítí, elektrických trakcí vlaků a tramvají, nejpozději však před zahájením správního řízení ve věci povolení stavby, rekonstrukce či přeložky vedení a zařízení silových elektrických sítí, elektrických trakcí vlaků a tramvají, je stavebník, nebo jím pověřená třetí osoba, povinen provést výpočet rušivých vlivů, zpracovat ochranná opatření a předat je POS. Stavebník, nebo jím pověřená třetí osoba, není oprávněn do doby, než obdrží od POS vyjádření k návrhu opatření, zahájit činnost, která by mohla způsobit ohrožení či poškození SEK. Způsobem uvedeným v předchozí větě je stavebník, nebo jím pověřená třetí osoba, povinen postupovat také při projektování stavby, rekonstrukce či přeložky produktovodů s katodovou ochranou.

4. Při projektování stavby, při rekonstrukci, která se nachází v ochranném pásmu radiových tras společnosti Telefónica a překračuje výšku 15 m nad zemským povrchem, a to včetně dočasných objektů zařízení staveniště (jeřáby, konstrukce, atd.), nejpozději však před zahájením správního řízení ve věci povolení takové stavby, je stavebník nebo jím pověřená třetí osoba, povinen kontaktovat POS za účelem projednání podmínek ochrany těchto radiových tras. Ochranné pásmo radiových tras v šíři 50m je zakresleno do situačního výkresu. Je tvořeno dvěma podélnými pruhy o šíři 25 m po obou stranách radiového paprsku v celé jeho délce, resp. 25 m kruhem kolem vysílacího radiového zařízení.

5. Pokud se v zájmovém území stavby nachází podzemní silnoproudé vedení (NN) společnosti Telefónica je stavebník, nebo jím pověřená třetí osoba, před zahájením správního řízení ve věci povolení správního orgánu k činnosti stavebníka, nebo jím pověřené třetí osoby, nejpozději však před zahájením stavby, povinen kontaktovat POS.

6. Pokud by navrhované stavby (produktovody, energovody aj.) svými ochrannými pásmy zasahovaly do prostoru stávajících tras a zařízení SEK, či do jejich ochranných pásem, je stavebník, nebo jím pověřená třetí osoba, povinen realizovat taková opatření, aby mohla být prováděna údržba a opravy SEK, a to i za použití mechanizace, otevřeného plamene a podobných technologií.

#### **V. Křížení a souběh se SEK**

1. Stavebník, nebo jím pověřená třetí osoba, je povinen v místech křížení PVSEK se sítěmi technické infrastruktury, pozemními komunikacemi, parkovacími plochami, vjezdy atp. ukládat PVSEK v zákonnými předpisy stanovené hloubce a chránit PVSEK chráničkami s přesahem minimálně 0.5 m na každou stranu od hrany křížení. Chráničku je povinen utěsnit a zamezit vnikání nečistot.

2. Stavebník nebo jím pověřená třetí osoba, je výslovně srozuměn s tím, že v případě, kdy hodlá umístit stavbu sjezdu či vjezdu, je povinen stavbu sjezdu či vjezdu umístit tak, aby metalické kabely SEK nebyly umístěny v hloubce menší než 0,6 m a optické nebyly umístěny v hloubce menší než 1 m. V případě, že stavebník, nebo jím pověřená osoba, není schopen zajistit povinnosti dle předchozí věty, je povinen kontaktovat POS.

3. Stavebník, nebo jím pověřená třetí osoba, je povinen základy (stavby, opěrné zdi, podezdívky apod.) umístit tak, aby dodržel minimální vodorovný odstup 1.5 m od krajního vedení, případně kontaktovat POS.

4. Stavebník, nebo jím pověřená třetí osoba, není oprávněn trasy PVSEK znepřístupnit (např. zabetonováním).

5. Stavebník, nebo jím pověřená třetí osoba, je při křížení a souběhu stavby nebo sítí technické infrastruktury s kabelovodem povinen zejména:

- pokud plánované stavby nebo trasy sítí technické infrastruktury budou umístěny v blízkosti kabelovodu ve vzdálenosti menší než 2 m nebo při křížení kabelovodu ve vzdálenosti menší než 0,5 m nad nebo kdekoli pod kabelovodem, předložit POS a následně projednat zakreslení v příčných řezech,
- do příčného řezu zakreslit také profil kabelové komory v případě, kdy jsou sítě technické infrastruktury či stavby umístěny v blízkosti kabelové komory ve vzdálenosti menší než 2 m,
- neumísťovat nad trasou kabelovodu v podélném směru sítě technické infrastruktury,
- předložit POS vypracovaný odborný statický posudek včetně návrhu ochrany tělesa kabelovodu pod stavbou, ve vjezdu nebo pod zpevněnou plochou,
- nezakrývat vstupy do kabelových komor, a to ani dočasně,
- projednat s POS, nejpozději ve fázi projektové přípravy, jakékoliv výkopové práce, které by mohly být vedeny v úrovni či pod úrovní kabelovodu nebo kabelové komory a veškeré případy, kdy jsou trajektorie podvrtnů a protlaků ve vzdálenosti menší než 1,5 m od kabelovodu.

**Informace k vytyčení SEK**

V případě požadavku na vytyčení *PVSEK* společnosti *Telefónica* se, prosím, obraťte na společnosti uvedené níže.

**Telefónica Czech Republic, a.s. - středisko Čechy jih**

se sídlem: Za Brumlovkou 266/2 140 22 Praha 4 - Michle

IČ: 60193336

DIČ: CZ60193336

kontakt: tel: 387824572 obslužná doba po-pa 7 - 15 hod

**Vegacom, a.s. - výhradní dodavatel společnosti Telefónica Czech Republic, a.s.**

se sídlem: Novodvorská 1010/14, 142 01 Praha 4

IČ: 25788680

DIČ: CZ25788680

kontakt: Ing. Vok Zdrahal, mobil: 603855417, e-mail: zdrahal@vegacom.cz

**Jan Koc**

se sídlem: Protivín, Maletice 37, PSČ 39811

IČ: 76621278

DIČ: CZ500912233

kontakt: Jan Koc, mobil: 602 574 682, e-mail: jan.koc@iol.cz

**Montela s.r.o.**

se sídlem: Kněžskodvorská 535/25 , 370 04 České Budějovice

IČ: 14503026


DIČ: CZ 14503026

kontakt: Jana Malíková, tel.: 387020611, mobil: 602640937, e-mail: vytyceni@montela.cz

Lenka Pechoušková, mobil: 602167642, e-mail: pechouskova@montela.cz



**SITUAČNÍ VÝKRES - ZÁJMOVÉ ÚZEMÍ**

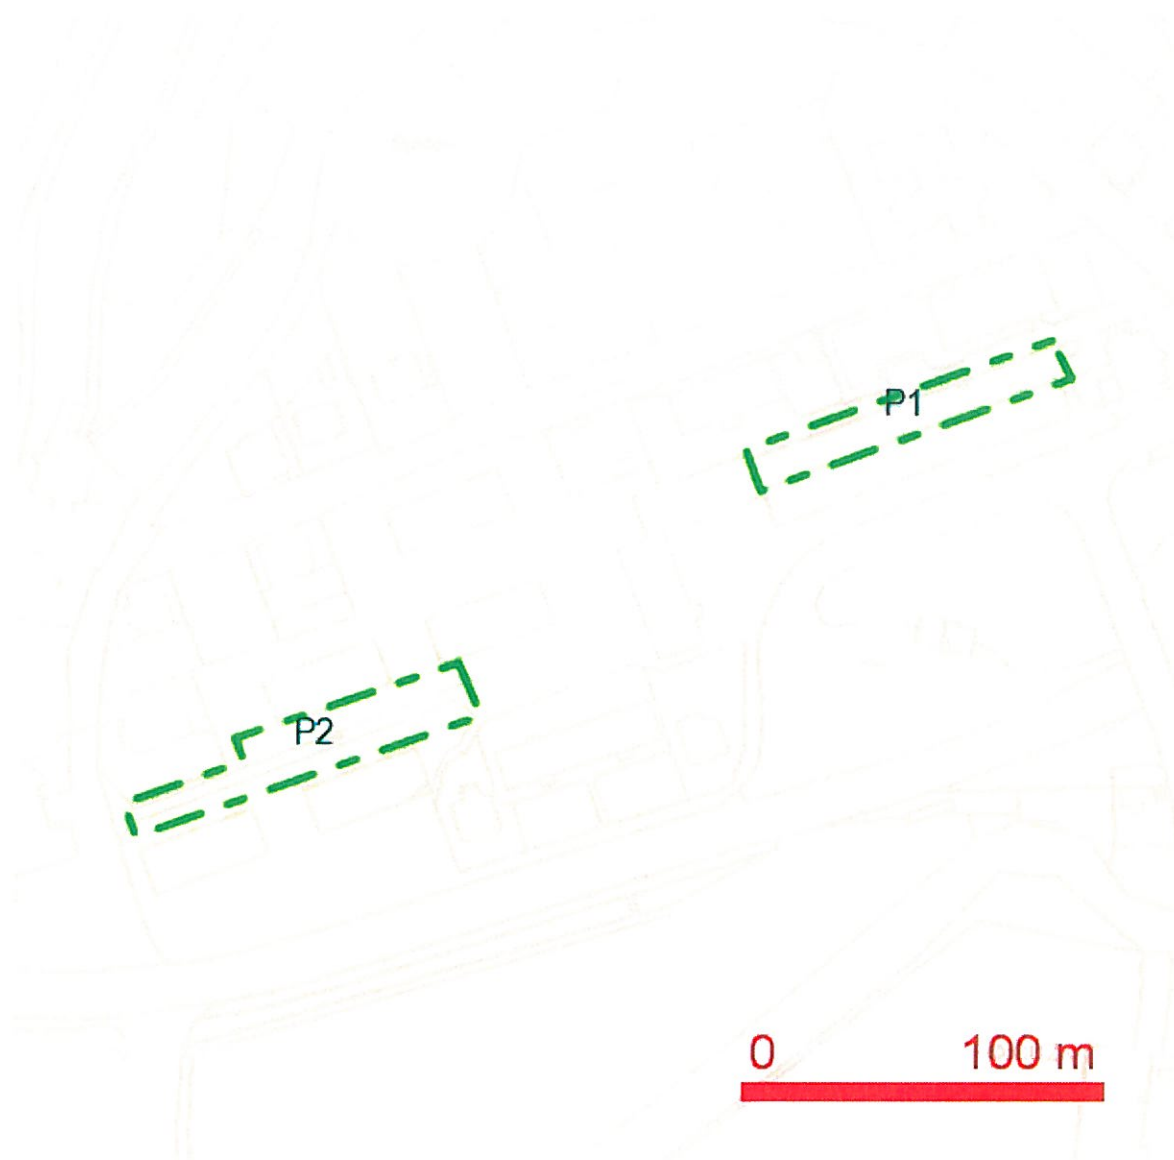

**LEGENDA:**

— — — — — ..hranice zájmového území k vyjádření

Telefónica Czech Republic, a.s.  
Za Brumlovkou 266/2  
140 22 Praha 4  
DIČ: CZ 60193336  
188

## SITUAČNÍ VÝKRES - POLYGON 1




**LEGENDA:**

	..hranice zájmového území k vyjádření		..nezaměřený průběh optického kabelu, HDPE trubky nebo souběh optického a metalického kabelu
	..nn přípojka, území s nn přípojkou O2		..zaměřený průběh optického kabelu, HDPE trubky nebo souběh optického a metalického kabelu
	..zaměřený průběh metalického kabelu		..radiové síť, ochranné pásmo radiové sítě
	..nezaměřený průběh metalického kabelu		..nadzemní síť
	..nadzemní síť cizí		..kolektor,
	..nezaměřený průběh metalického kabelu		..neprovozované síť
	..nezaměřený průběh metalického kabelu		..podzemní síť cizí
	..nezaměřený průběh metalického kabelu		kabelovod




SITUAČNÍ VÝKRES - POLYGON 1, list kladu P1-2

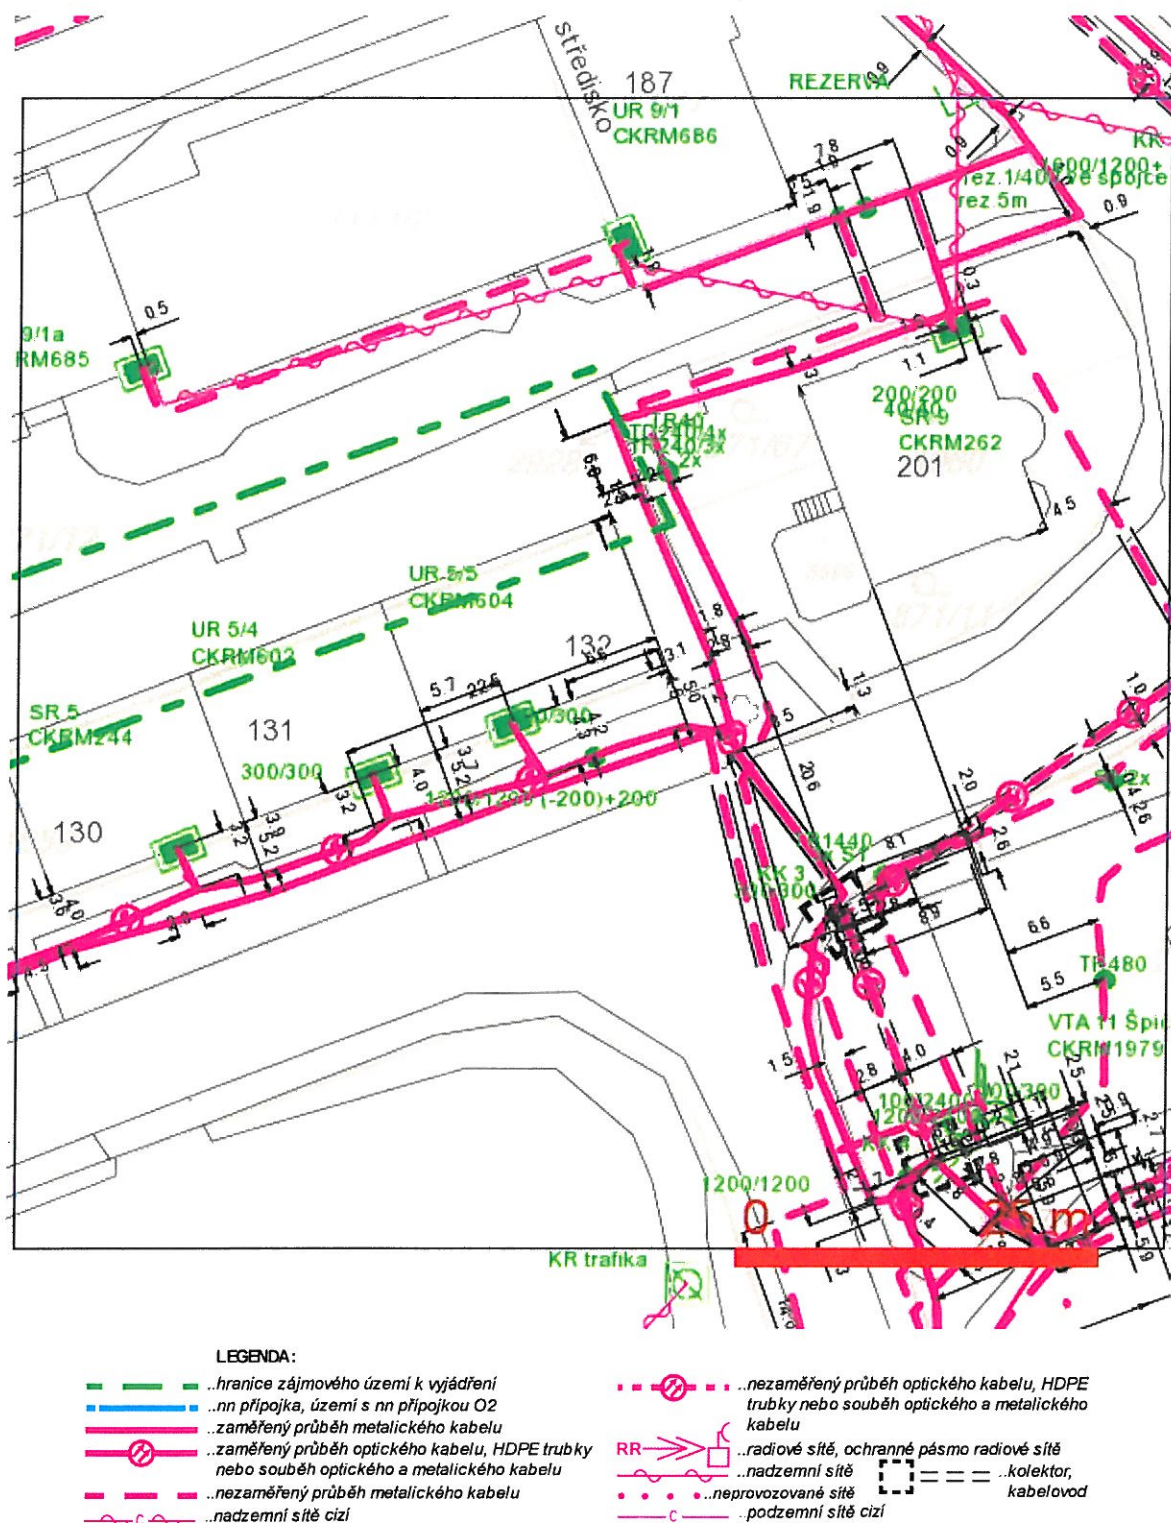




## SITUAČNÍ VÝKRES - POLYGON 2

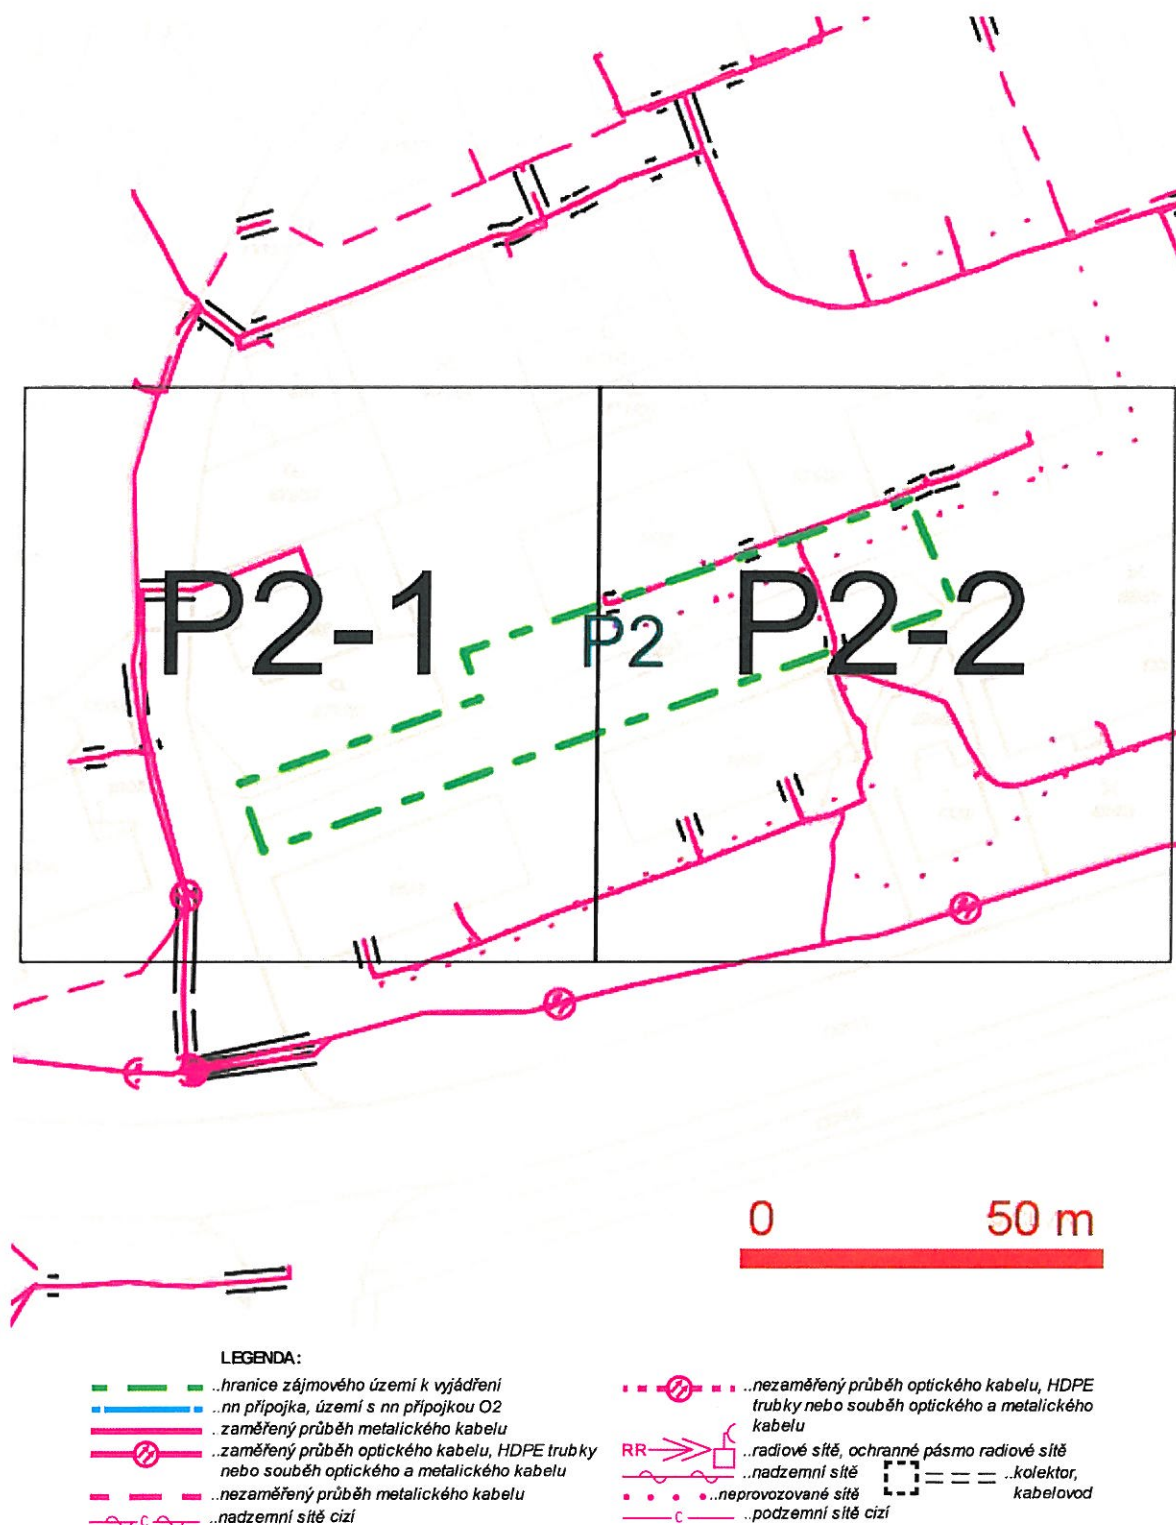

SITUAČNÍ VÝKRES - POLYGON 2, list kladu P2-1

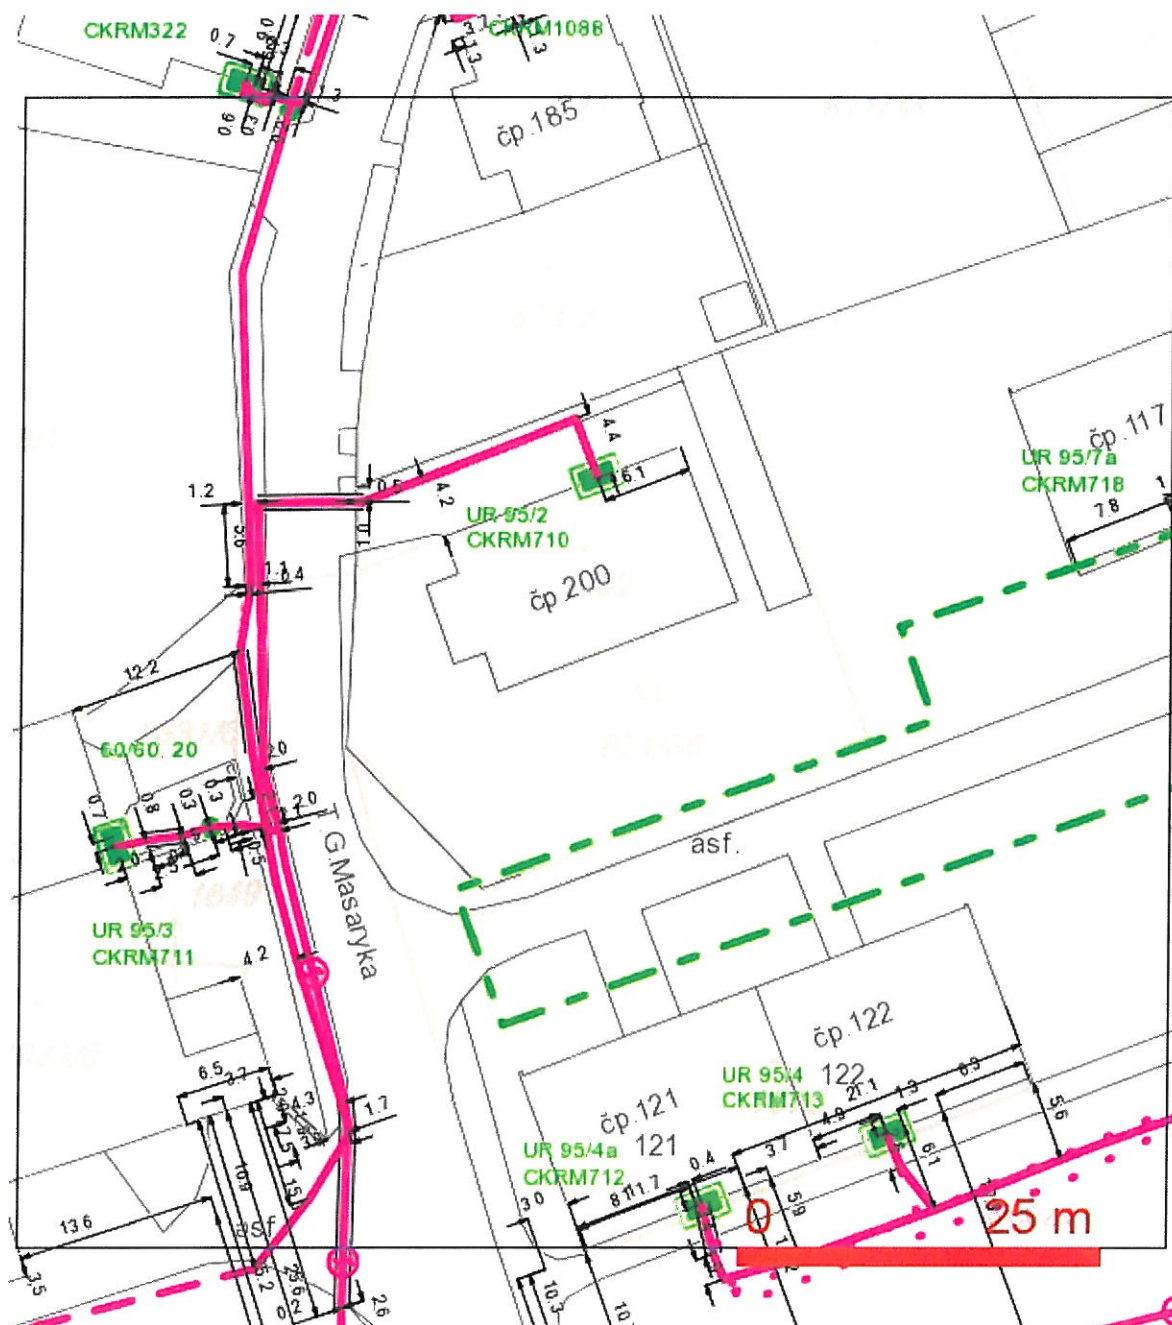

LEGENDA:

- |  |  |
|--|--|
| --- ..hranice zájmového území k vyjádření  | --- ..nezaměřený průběh optického kabelu, HDPE trubky nebo souběh optického a metalického kabelu |
| --- ..nn přípojka, území s nn přípojkou O2   | RR --- ..radiové sítě, ochranné pásmo radiové sítě   |
| --- ..zaměřený průběh metalického kabelu   | --- ..nadzemní sítě  |
| --- ..zaměřený průběh optického kabelu, HDPE trubky nebo souběh optického a metalického kabelu | --- ..neprůvozané sítě   |
| --- ..nezaměřený průběh metalického kabelu   | --- ..podzemní sítě cizí   |
| --- ..nadzemní sítě cizí   | --- ..kolektor, kabelovod  |

SITUAČNÍ VÝKRES - POLYGON 2, list kladu P2-2



LEGENDA:

- |  |  |
|--|--|
| — ..hranice zájmového území k vyjádření  | ... nezaměřený průběh optického kabelu, HDPE trubky nebo souběh optického a metalického kabelu |
| — ..nn přípojka, území s nn přípojkou O2   | RR → ..radiové sítě, ochranné pásmo radiové sítě   |
| — ..zaměřený průběh metalického kabelu   | — ..nadzemní sítě  |
| — ..zaměřený průběh optického kabelu, HDPE trubky nebo souběh optického a metalického kabelu | — ..neprůvodné sítě  |
| — ..nezaměřený průběh metalického kabelu   | — ..podzemní sítě cizí   |
| — ..nadzemní sítě cizí   | — ..kojektor, kabelovod  |



Váš dopis Č.j.:

Ze dne:

23.4.2014

Číslo jednací:

O14070001649

Vyřizuje:

Zuzana Ružbatská

Tel.:

tel.: +420 380 722 621

Fax:

fax: +420 387 761 225

E-mail:

zuzana.ruzbatska@cevak.cz

Datum:

23.04.2014

AP2projekt s.r.o.

Zátkovův nábr. č.p. 448/7

37001 České Budějovice 1 (České  
Budějovice)

### **Český Krumlov, parc. č.1668, Vytvoření parkovacích míst – lokalita Špičák v Českém Krumlově (zákres sítí - nezadáno)**

V příloze jsou orientačně zakresleny vodohospodářské sítě pro veřejnou potřebu, které v zájmovém území provozuje společnost ČEVAK a.s.. V situaci nejsou zakresleny všechny vodovodní a kanalizační přípojky, jejich polohu si můžete ověřit dotazem u jejich vlastníků.

- Z předložené žádosti není patrný záměr investora.
- Pokud máte zájem o informace ohledně digitálních dat vodohospodářských sítí provozovaných společností ČEVAK a.s., obraťte se prosím na uvedené kontakty (olga.ehrlichova@cevak.cz, tel.387761753). Příslušní pracovníci Vám na základě tohoto vyjádření poskytnou bližší informace.
- Při souběhu a křížení s vodovodem a kanalizací musí být dodržena minimální vzdálenost dle zákona č. 274/2001 Sb. v platném znění, případně dle požadavku provozovatele.
- Při provádění zemních nebo jiných prací, které mohou poškodit nebo ohrozit zařízení v naší správě, je investor povinen učinit veškerá opatření, aby nedošlo ke škodám na výše uvedeném zařízení a jeho příslušenství, na majetku nebo zdraví osob. Za případné škody, které při provádění prací vzniknou na vodovodu a kanalizaci, odpovídá investor.
- Vytýčení sítí provozovaných společností ČEVAK a.s. v zájmovém území si před zpracováním projektové dokumentace objednejte - Procházka Martin, tel. 724540647, martin.prochazka@cevak.cz.
- V případě záměru napojení na vodohospodářské sítě a zásahu do jejich ochranných pásem požadujeme předložit projektovou dokumentaci pro územní, stavební řízení k vyjádření.

Toto vyjádření společnosti ČEVAK a.s. má platnost 2 roky ode dne vydání a **nenahrazuje vyjádření k projektové dokumentaci pro ohlášení stavby popř. stavební povolení.**


S pozdravem

Zuzana Ružbatská  
referent vyjadřovací činnosti

Přílohy: Mapa\_O14070001649.pdf

**ČEVAK a.s.**  
Severní 8/2264, 370 10 České Budějovice  
IČ: 608 49 657 DIČ: CZ60849657  
zapsaná v OR u KS Č. Budějovice  
oddíl B, vložka 657

v. z.

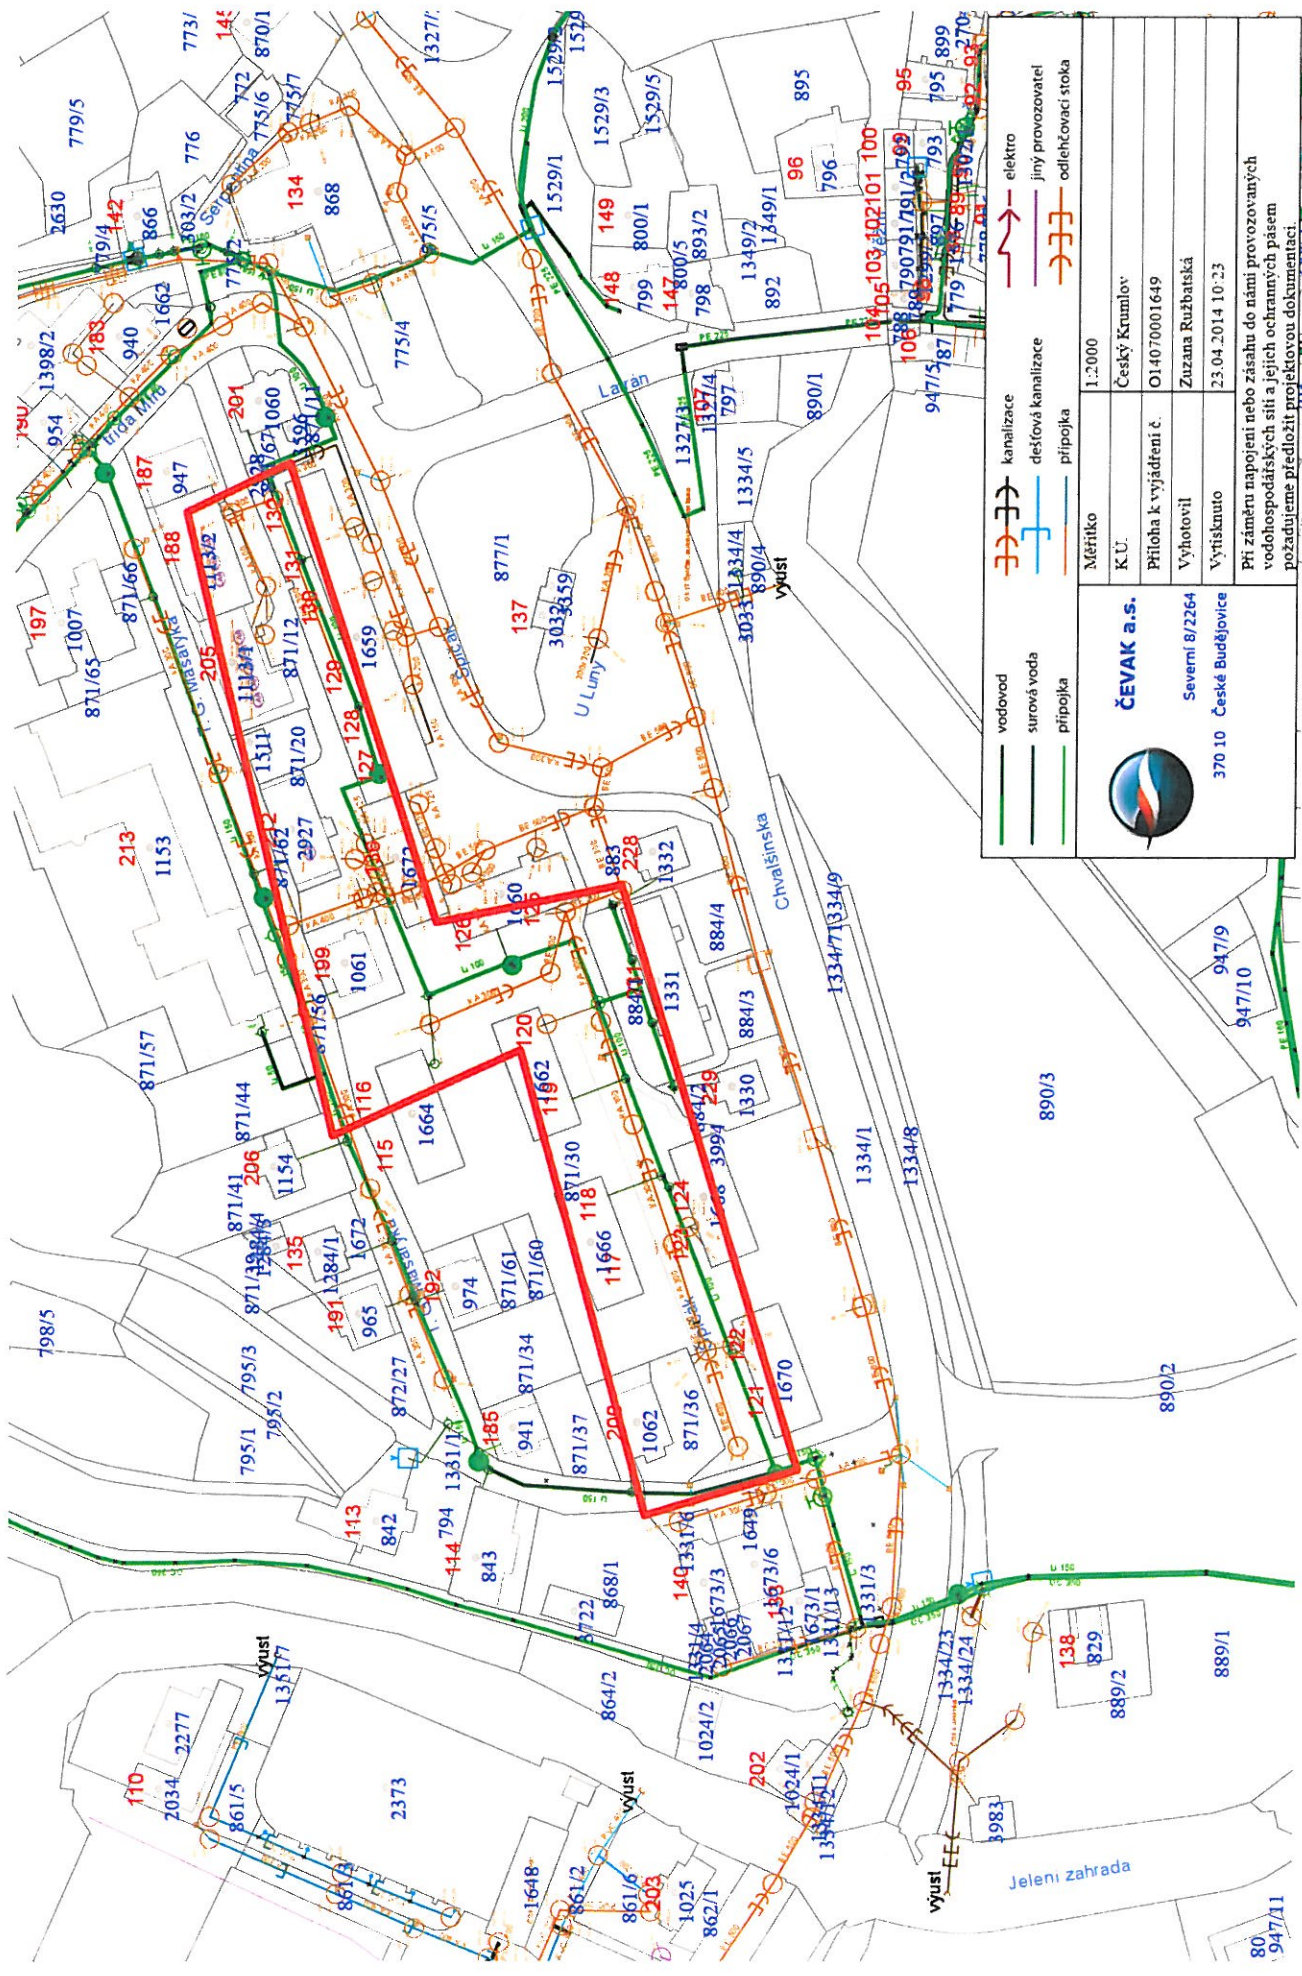

<b>ČEVAK a.s.</b> Severní 8/2264 370 10 České Budějovice		Měřítko 1:2000 K.U. Český Krumlov Příloha k vyjádření č. O14070001649 Vyhotovil Zuzana Ružbatská Vytisknuto 23.04.2014 10:23	
vodovod surová voda přípojka		kanalizace dešťová kanalizace přípojka	
elektro jiný provozovatel odlehovací stoka			

Při záměru napojení nebo zásahu do naší provozované vodohospodářské sítě a jejich ochranných pásem požadujeme předložit projektovou dokumentaci.





## KABELOVÁ TELEVIZE

Bezdrovská 1082/9, 370 11 České Budějovice  
+420 385 524 086, **FAX:** +420 385 521 323  
vyjadreni@elsatnet.cz, **WEB:** www.elsat.cz  
**IČO:** 13497766, **DIČ:** CZ13497766

AP2 projekt  
p.Šlinc  
Zátkovo nábřeží 448/7  
37001 Č. Budějovice

V Č.Budějovicích 18.4.2014

Vytvoření parkovacích míst – lokalita Špičák v Českém Krumlově

**-vyjádření k sítím Elsat s.r.o. :**

V zájmovém území nemáme síť.

S pozdravem

Ing. Trapl

expert  **ELSAT**  
ELSAT spol. s r.o.  
KABELOVÁ TELEVIZE  
Bezdrovská 1082/ 9  
370 11 České Budějovice  
IČO 134 97 766



UPC Česká republika, s.r.o.  
Závišova 5, 140 00 Praha 4, Česká republika  
IČO: 00562262  
T +420 261 107 111 F +420 261 107 100  
Natalie.Jarosova@upc.cz

AP2projekt s.r.o.  
Šlinc Michal  
Zátkovo nábřeží 7/448  
370 01 České Budějovice



Váš dopis značky / ze dne / doručen dne:  
0000091795 / 17.4.2014 / 24.4.2014

Naše značka / datum:  
č.j. 0564/2014 / 28.4.2014

Vyřizuje:  
Natálie Jarošová

**Věc: Nekolizní vyjádření na podzemní vedení veřejné komunikační sítě (dále PVVKS)**

Název stavby /akce: **Vytvoření parkovacích míst - lokalita Špičák v Českém Krumlově**  
Katastrální území: **Český Krumlov**  
Číslo parcely: ---  
Důvod žádosti: **Stavební řízení / dodatečné stavební povolení**

Vážený pane,

dle Vámi předložené dokumentace se v prostoru stavby nenacházejí žádná PVVKS, která by byla v našem vlastnictví.


Se stavbou souhlasíme.

Toto vyjádření se vztahuje k aktuálnímu stavu neexistence PVVKS ve staveništi předmětné stavby a ke dni zahájení stavby je nutno existenci PVVKS znovu ověřit.  
Toto vyjádření platí 1 rok od data vystavení.

Vyjádření platí i za sítě zaniklé firmy Sloane Park Property Trust, a.s. Tato firma byla k 1.7.2011 sloučena do UPC Česká republika, a.s.

S pozdravem

Natálie Jarošová  
Data Entry Administrator


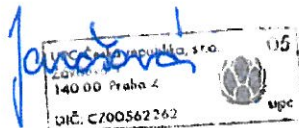


Příloha: 2x potvrzená situace žadatele

**Dotčená k.ú.:**  
KÚ: Český Krumlov (622931)

UPC Česká republika, s.r.o.  
Závišova 5  
140 00 Praha 4  
DIČ: CZ00562262


Strana: 2/3

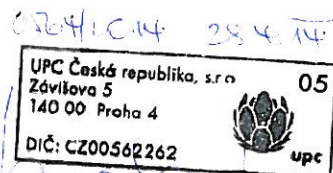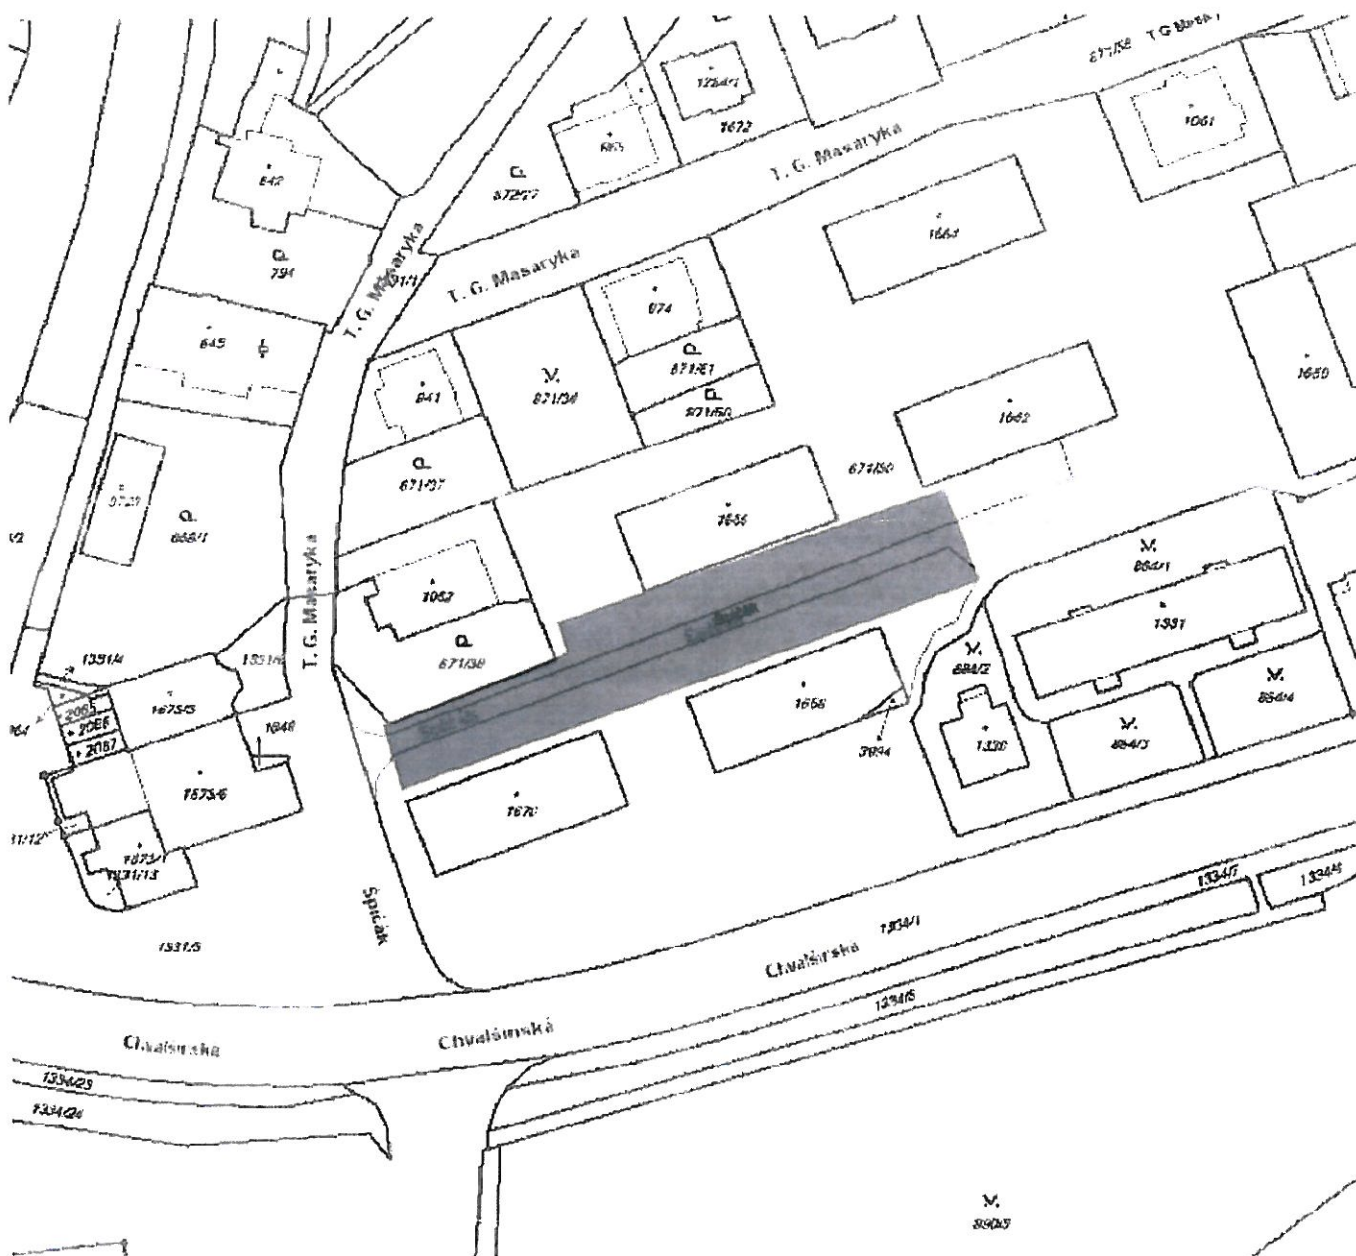




## ŽÁDOST O VYJÁDŘENÍ

k existenci technického zařízení v zájmovém území

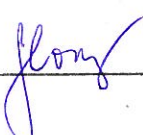
<b>Evidenční číslo žádosti</b>	0000091795	<b>Ev. číslo správce</b>	0000012620
<b>Důvod žádosti</b>	Stavební řízení / dodatečné stavební povolení		
<b>Údaje žadatele</b>			
Název organizace	AP2projekt s.r.o.	IČO	28149271
Příjmení, jméno, titul	Šlinc Michal		
Ulice, č.p./or.	Zátkovo nábřeží 7/448		
Obec	České Budějovice	PSČ	37001
Telefon	603319329	Mobil	
Fax		E-mail	slinc@ap2projekt.cz
<b>Údaje stavebníka (investora)</b>			
Název organizace	Město Český Krumlov	IČO	
Příjmení, jméno, titul			
Ulice, č.p./or.			
Obec		PSČ	
Telefon		Mobil	
Fax		E-mail	
<b>Údaje akce (stavby)</b>			
Název	Vytvoření parkovacích míst – lokalita Špičák v Českém Krumlově		
<b>Poznámka</b>			
<b>Doplňkové informace</b>			
<b>Způsob převzetí vyjádření: poštou</b>			
Výška budovy nebo objektu: 0			
Výška jeřábu: 0			
<b>Přílohy (názvy souborů příloh)</b>			
Přílohy budou zaslány poštou pod evidenčním číslem žádosti			
<b>Zákres zájmového území</b>			
<div style="border: 1px solid black; padding: 5px; margin-bottom: 10px;"> <p>V zakresleném území se nenachází žádné pozemní ani nadzemní vedení naší společnosti. Proti realizaci projektu nemáme námitek. Platnost vyjádření je 1 rok od vydání.</p> </div> <div style="display: flex; justify-content: space-between;"> <div> <p>Datum: 13. 05. 2014</p> <p>Podpis: </p> </div> <div> <p><b>Vodafone Czech Republic a.s.</b> Vinohradská 167, 100 00 Praha 10 IČO: 25788001, DIČ: CZ25788001 tel.: 776 971 111, fax: 776 971 922 BS 092</p> </div> </div>			



Dotčená KÚ: KÚ: Český Krumlov (622931)

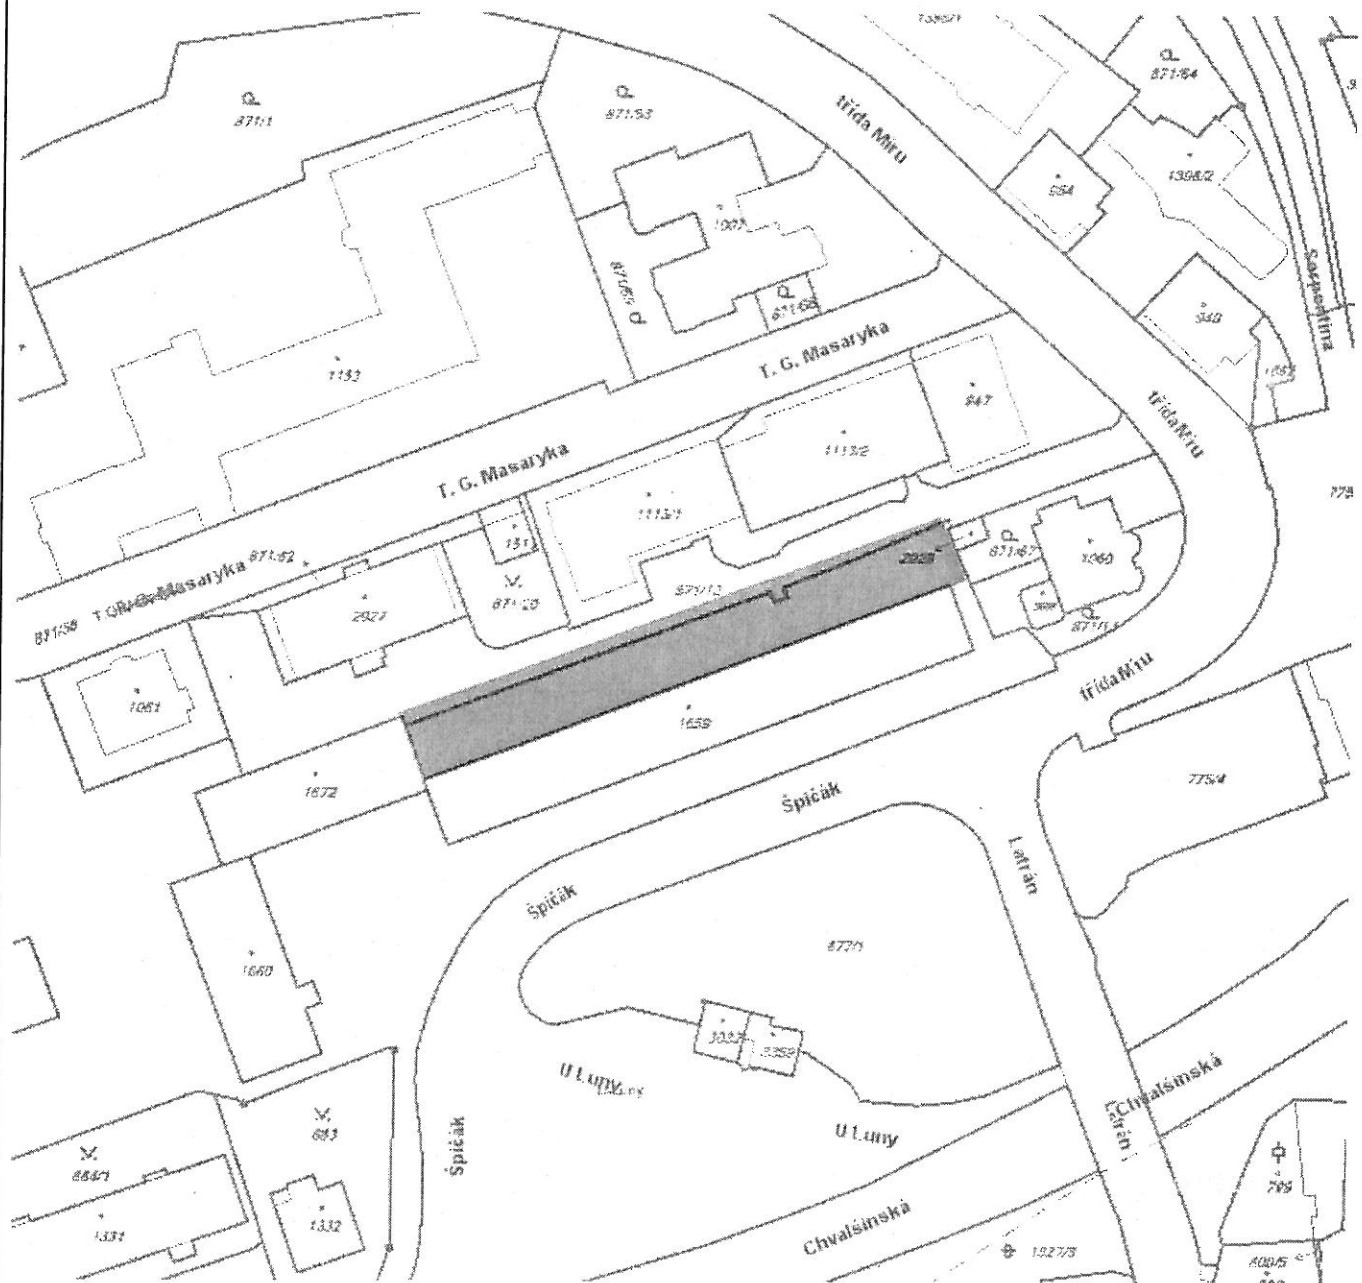

Dotčená KÚ: KÚ: Český Krumlov (622931)

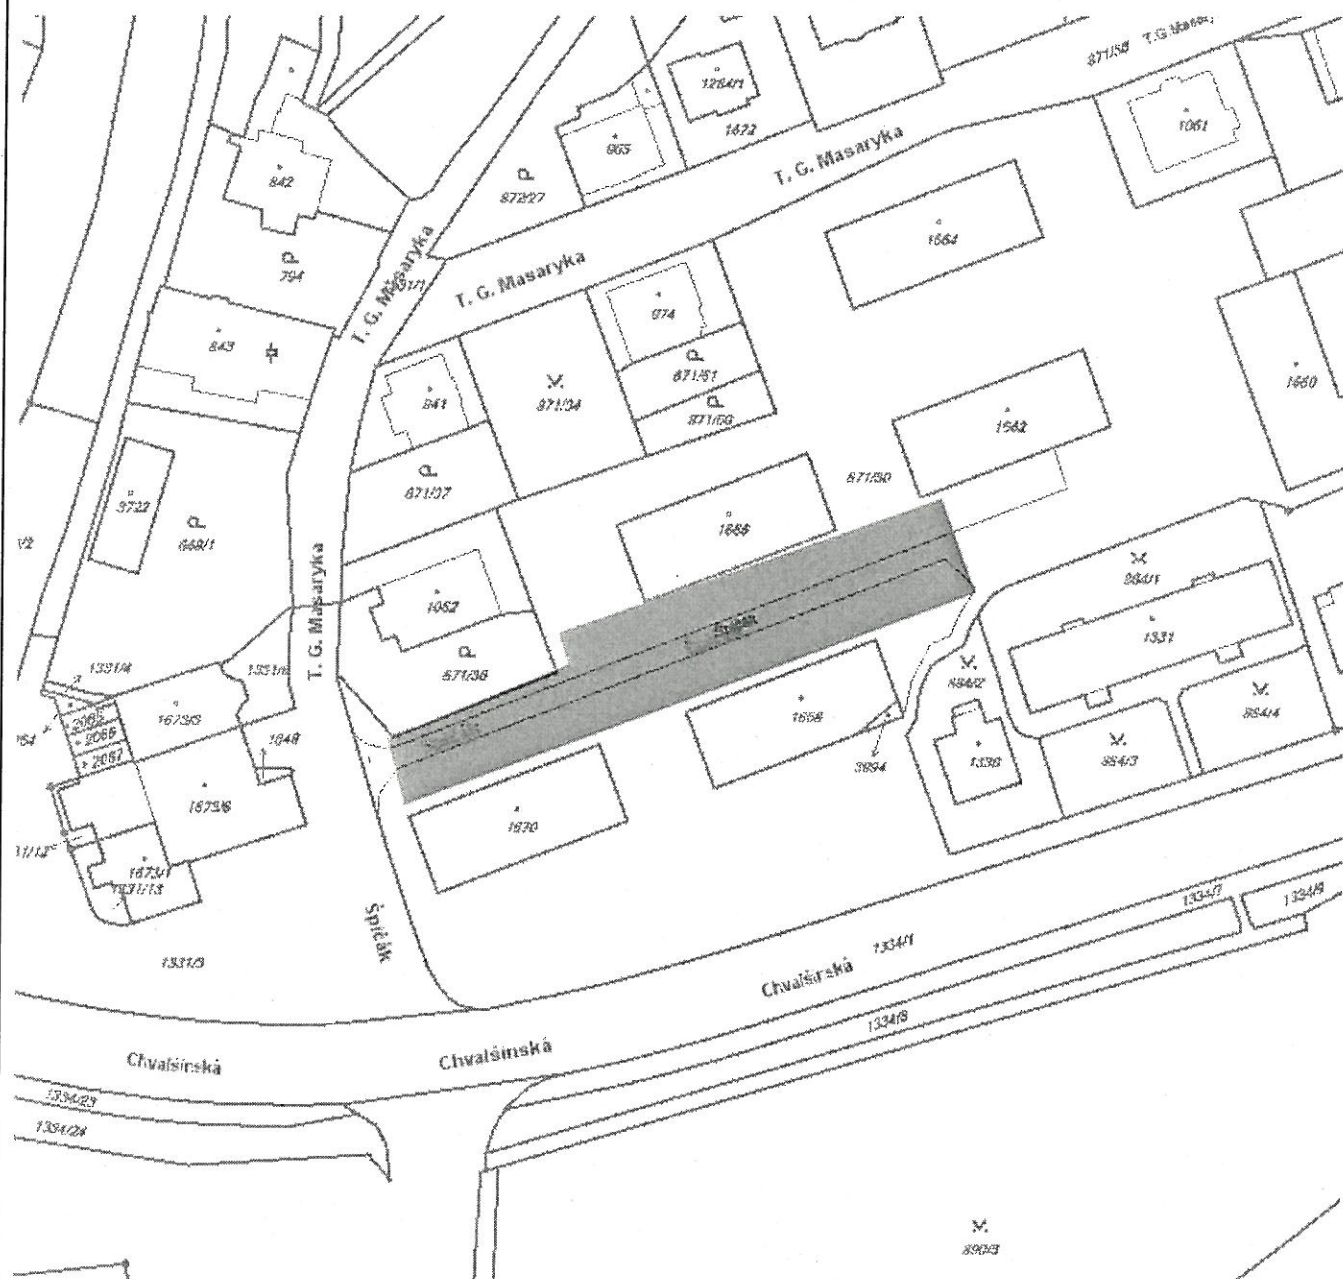

#### Souhlas se zpracováním osobních údajů

Žadatel odesláním žádosti uděluje společnostem v žádosti uvedeným a provozovateli tohoto systému souhlas, aby ve smyslu ustanovení §11 zákona č. 101/2000 Sb. shromažďovaly a zpracovávaly osobní údaje žadatele a případně stavebníka uvedené v této žádosti za účelem jejich použití pro vystavení požadovaného vyjádření o existenci sítě. K jiným účelům nesmí být těchto údajů použito.

Žádost vystavena dne

17.4.2014 16:09

Vystaveno službou e-UtilityReport

Společnost zapsaná v obchodním rejstříku vedeném Městským soudem v Praze, oddíl B, vložka 6064.

tel.: +420 776 976 521

fax: +420 271 171 921

e-mail: east@vodafone.cz

V zakresleném území se nenachází žádné pozemní ani nadzemní vedení naší společnosti.  
Proti realizaci projektu nemáme námitek.  
Platnost vyjádření je 1 rok od vydání

Datum: 13. 05. 2014

Podpis:

Vodafone Czech Republic a.s.

Vinohradská 157, 100 00 Praha 10

IČO: 25788001, DIČ: CZ25788001

tel.: 776 971 111, fax: 776 971 922

BS092



E.ON Servisní, s.r.o., F. A. Gerstnera 2151/6, 370 49 České Budějovice

AP2projekt s.r.o.  
Michal Šlinc  
Zátkovo nábřeží 7/448  
37001 České Budějovice

**E.ON Servisní, s.r.o.**  
RCDS České Budějovice  
Křížíkova 1676/9  
České Budějovice  
www.eon.cz

Hana Havelková  
T +420-387863225  
hana.havelkova@eon.cz

Naše značka  
H18585-16007849

České Budějovice, 16.05.2014

**Vyjádření o existenci zařízení distribuční soustavy (elektrická síť)  
ve vlastnictví E.ON Distribuce, a.s. a podmínkách práce v jeho  
blízkosti.**

Investor stavby: Město Český Krumlov  
Název stavby: Vytvoření parkovacích míst – lokalita Špičák v  
Českém Krumlově  
Místo stavby: KÚ Český Krumlov (622931), Český Krumlov  
(622931), parc. č. 1659

Toto vyjádření slouží pro informaci o stávajícím elektrickém zařízení distribuční soustavy vlastněném a provozovaném společností E.ON Distribuce, a.s. (dále jen ECD) a je vyjádřením k územnímu a stavebnímu řízení. Vyjádření nenahrazuje a neuvádí připojovací podmínky. V případě, že požadujete připojení nového odběrného místa, resp. zvýšení rezervovaného příkonu a doposud jste nepodali žádost, obraťte se na zákaznickou linku 840 111 333.

Upozorňujeme, že účastníkem územního a stavebního řízení zůstává provozovatel distribuční soustavy ECD, kterého v uvedených řízeních na základě zmocnění zastupuje společnost E.ON Česká republika, s.r.o. (dále jen ECZR).

V zájmovém území výše uvedené stavby se nachází:

Podzemní vedení VN  
Podzemní vedení NN

Ke stavbě a činnosti v ochranných pásmech (dále jen OP) nadzemního vedení VN, VVN, podzemního vedení nebo elektrických stanic je investor povinen zajistit si písemný souhlas ve smyslu § 46 odst. 11 zákona

Sídlo společnosti:  
F.A. Gerstnera 2151/6  
370 49 České Budějovice  
Společnost je zapsána  
v Obchodním rejstříku  
vedeném Krajským soudem  
v Českých Budějovicích,  
oddíl C., vložka 15066  
IČ: 257 33 591  
DIČ: CZ25733591

č. 458/2000 Sb., o podmínkách podnikání a výkonu státní správy v energetických odvětvích, v platném znění.

Souhlas se stavbou a činností v OP zařízení distribuční soustavy uděluje ECZR jako zástupce ECD na základě žádosti investora stavby. S podáním žádosti předložíte k vyjádření projektovou dokumentaci stavby s podrobným zákresem a okótováním umístění stavby v OP.

Podklady pro žádost musí obsahovat následující údaje:

- celé jméno právnické nebo fyzické osoby, která žádá o výjimku
- jméno a celá adresa investora stavby, IČO
- místo zásahu do pásma
- okres, katastrální území, parcelní číslo, druh zařízení
- nový způsob zajištění ochrany rozvodného zařízení
- kopii vyjádření o existenci zařízení včetně zakreslení sítí.

Při provádění zemních nebo jiných prací, které mohou ohrozit předmětné distribuční a sdělovací zařízení, jste povinni dle zákona č. 309/2006 Sb., a nařízení vlády č. 591/2006 Sb., učinit veškerá opatření, aby nedošlo ke škodám na rozvodném zařízení, na majetku nebo na zdraví osob elektrickým proudem, zejména tím, že bude zajištěno:

1. Výkopové práce v blízkosti nadzemního vedení NN lze provádět v min. vzdálenosti 1m od sloupů tak, aby nedošlo k narušení jejich stability a uzemňovací soustavy, nebo nebyl jinak ohrožen provoz el. zařízení a bezpečnost osob. Dále požadujeme dodržovat platná ustanovení norem ČSN EN 50 110-1 a PNE 33 3302.
2. Při provádění stavebních prací nesmí dojít k poškození el. zařízení.
3. V důsledku stavebních prací nesmí dojít k znepřístupnění el. zařízení.
4. Ohlášení jakéhokoli poškození distribučního a sdělovacího zařízení v provozování ECD na telefonní číslo **800 225 577**.

Kontakty jednotlivých provozovatelů zařízení:

.

**Pozor ! Vyjádření má platnost 12 měsíců tj. do 16.05.2015.**

Upozorňujeme na možnou polohovou odchylku uloženého vedení od výkresové dokumentace.

Do přiložené a námi orazítované dokumentace jsme **informativně** zakreslili:

- červeně plně podzemní vedení VN
- červeně čárkovaně nadzemní vedení VN
- zeleně plně podzemní vedení NN





- zeleně čárkovaně nadzemní vedení NN
- fialově plně zrušené podzemní vedení

**Při vytýčení trasy zařízení i ke kontrole před záhozem a ke všem dalším jednáním s ECZR jako zástupcem ECD předložte toto vyjádření.**

S přátelským pozdravem

E.ON Servisní, s.r.o.

E.ON Servisní, s.r.o.  
F. A. Gersnera 2151/6  
370 49 České Budějovice  
IČ: 254386213, DIČ: CZ254386213

Příloha: Orazítkováná situace s informativním zákresem.

---

Následující oddíl se vyplňuje v případě žádosti o udělení souhlasu se zjednodušeným územním řízením nebo s uzavřením veřejnoprávní smlouvy

#### ***Udělení souhlasu***

*Souhlasíme – Nesouhlasíme se zjednodušeným územním řízením\**


*Souhlasíme – Nesouhlasíme s uzavřením veřejnoprávní smlouvy\**

E.ON Česká republika, s.r.o.

*\*Pro platnost udělení souhlasu je nutný podpis a razítko oprávněného pracovníka*





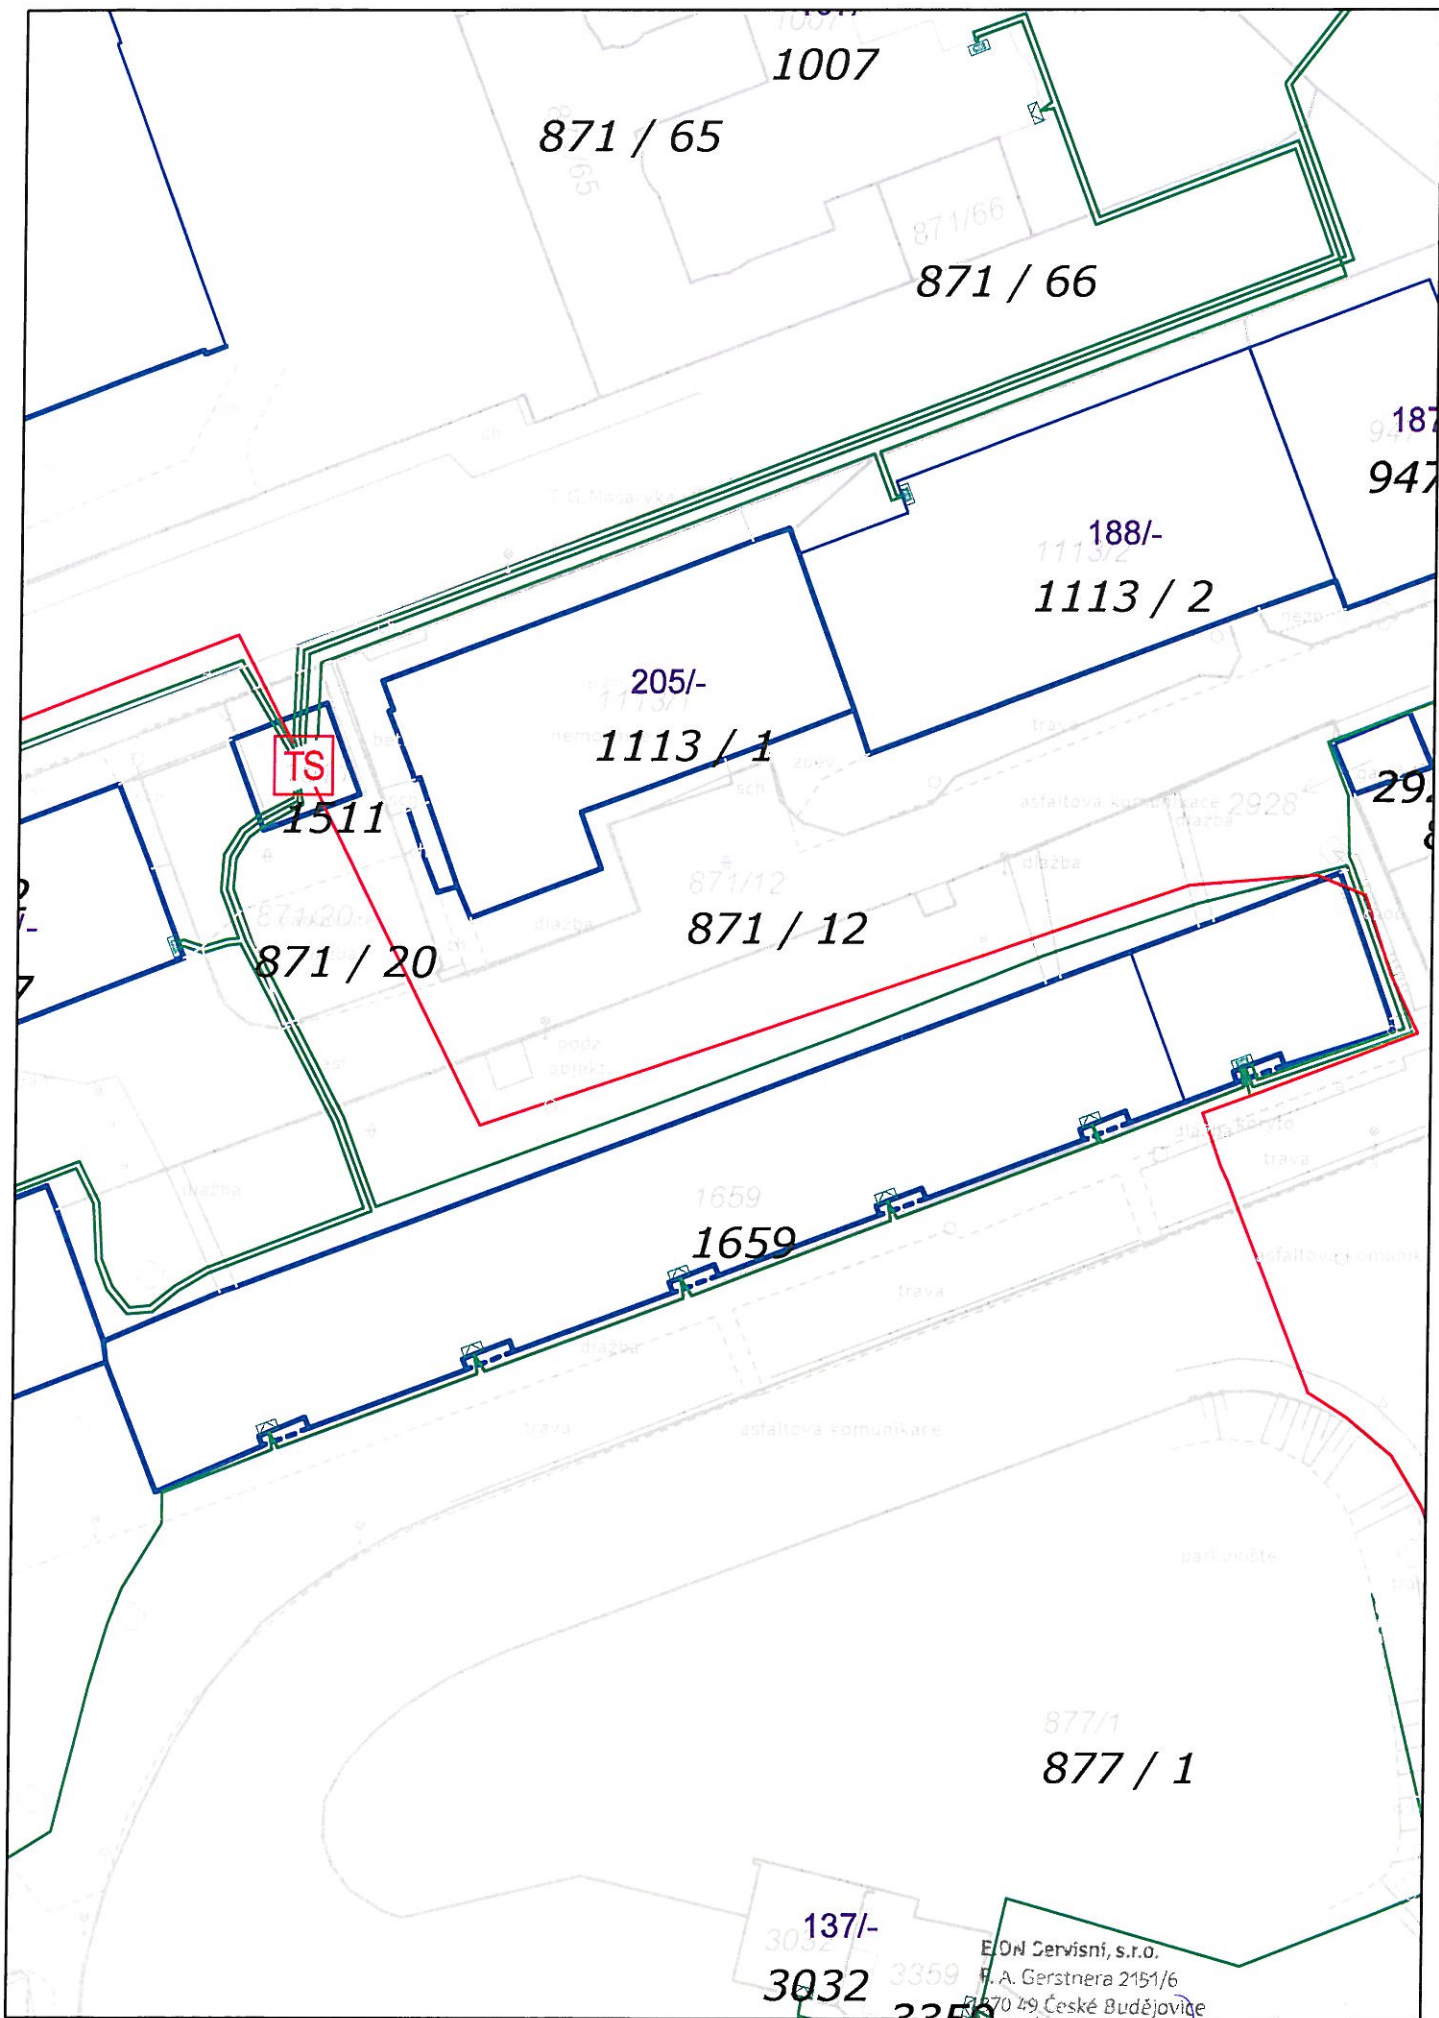

Vyjádření k existenci technického zařízení sítí elektronických komunikací  
(Dále jen „Vyjádření“)

Dotčené strany

Vyjadřovatel:

LuckyNet s.r.o.

Žižkova tř. 1321/1

370 01, České Budějovice

IČ: 280 78 993

zapsaná v OR vedeného KS v Českých Budějovicích, oddíl C vložka 15992

Jednatel: Lukáš Čásáří

Mob.: +420 774 66 86 86

Tel: +420 389 600 720

Vyřizuje: Bc. Veronika Muráňová

Tel: +420 774 668 675

E-mail: veronika.muranova@luckynet.cz

Žadatel:

Číslo vyjádření: 83

Počet stran: 1

Firma: AP2projekt

Vyřizuje: Šlinc Michal

Adresa: Zátkovo nábřeží 7/448, 370 01 České Budějovice

IČO/DIČ: 281 49 271/-

Tel.: +420 603 319 329

e-mail: slinc@ap2projekt.cz

Údaje o stavebníkovi: Město Český Krumlov

Dotčené místo: Dotčená K.Ú.: Český Krumlov (622931)

Dotčené pozemky: 1659,1668.

## 1. Předmět žádosti

1.1. Vyjádření se k doručené žádosti s evid. číslem 0000091795 pro účel Stavební řízení/dodatečné stavební povolení.

1.2. Název akce: „Vytvoření parkovacích míst - lokalita Špičák v Českém Krumlově.“

## 2. Vyjádření

2.1. Vyjádření má platnost po dobu jednoho roku od jejího vystavení.

2.2. V této oblasti se nacházejí radioreleové sítě.

2.3. Vyjadřovatel nemá námitek a souhlasí se záměrem Žadatele.

LuckyNet s.r.o.  
**LuckyNet**  
se sídlem v Českých Budějovicích, zapsaná v OR  
vedeného KS v Č. Budějovicích, oddíl C, vložka 15992  
IČO: 280 78 993 DIČ: CZ28078993  
www.luckynet.cz 774 66 86 86  
Žižkova tř. 1321/1, České Budějovice 370 01

Vyjadřovatel

Žadatel

V Českých Budějovicích dne 17-05-2014