



Rozšíření parkoviště - část 3.a

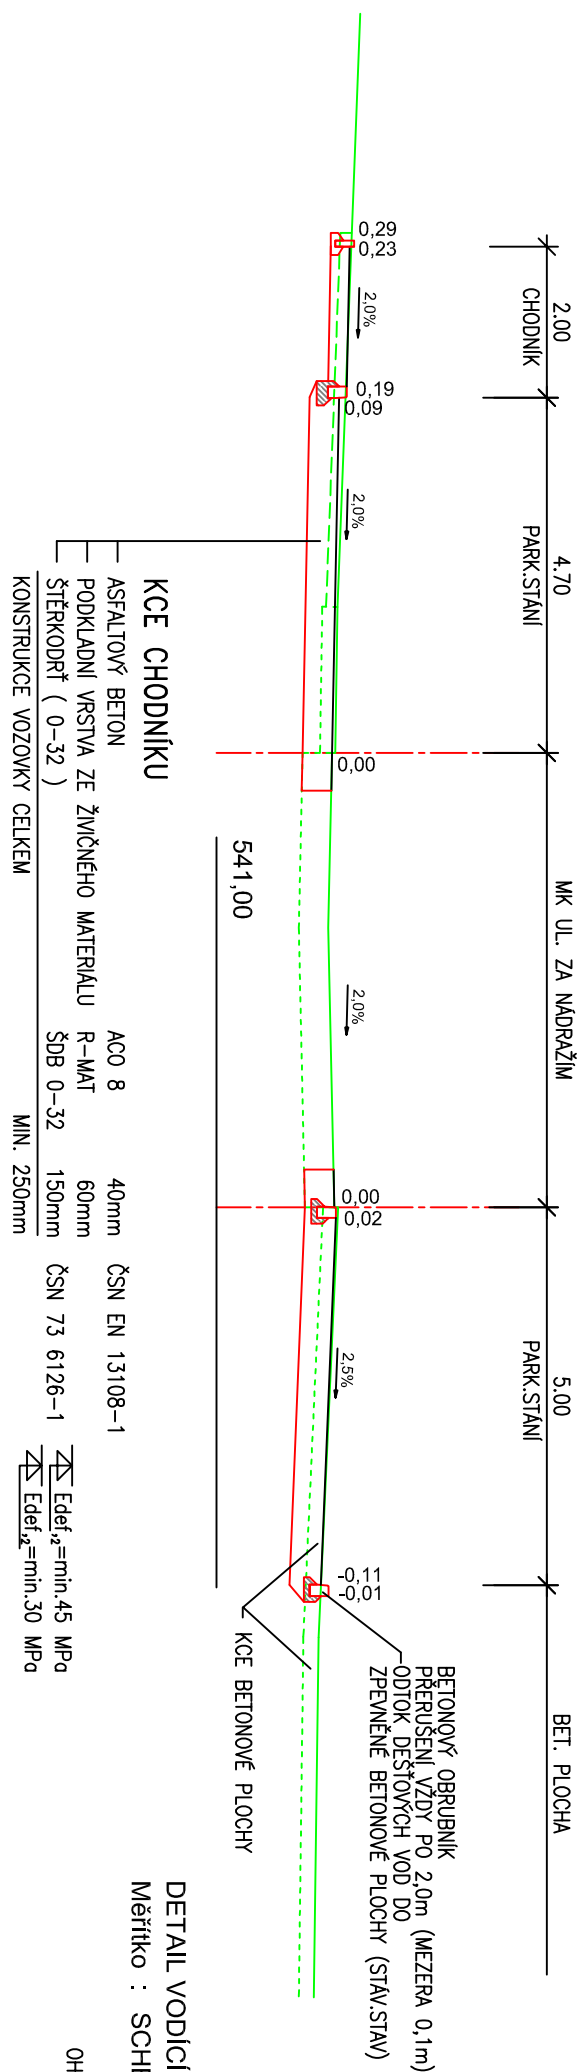


DETAIL VODÍCÍ LIEIE CHODNÍKU - PŘÍČNÝ ŘEZ
Měřítko : SCHÉMA

Meritko : SCHEMA

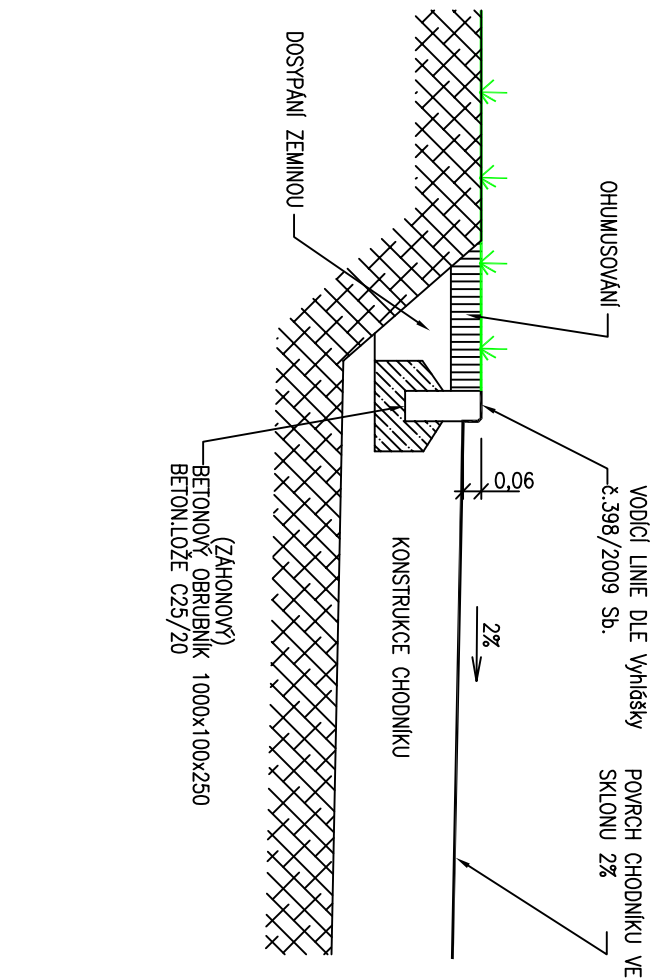


Rozšíření parkoviště - část 3.b

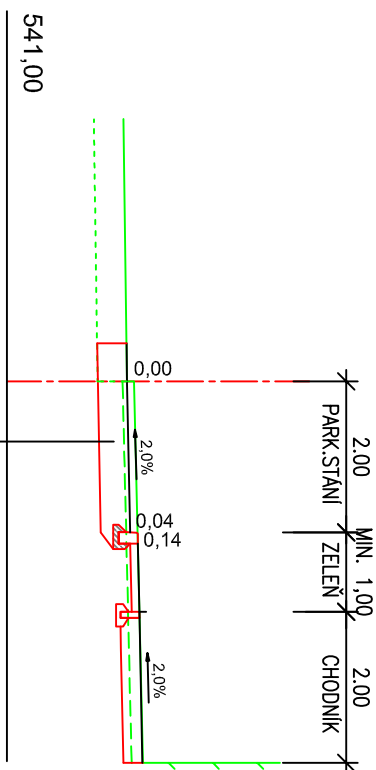

VOZOVKA PARKOVACÍCH STÁNÍ

ASFALTOVÝ BETON PRO OBRUSNOU VRSTVU	ACO 11+	40mm	ČSN EN 13108-1	$\frac{E_{def,12}}{E_{def,12}} = \min. 80$	MPa
POSTŘÍK SPOJOVACÍ	PS-E	0,3kg/m ²	ČSN 73 6129	$\frac{E_{def,12}}{E_{def,12}} = \min. 50$	MPa
ASFALTOVÝ BETON PRO PODKLADNÍ VRSTVU	ACP 16+	50mm	ČSN EN 13108-1	$\frac{E_{def,12}}{E_{def,12}} = \min. 30$	MPa
POSTŘÍK INFILTAČNÍ	PI-E	0,6kg/m ²	ČSN 73 6129		
ŠTĚRKODŘÍ (0-32)	ŠDB 0-32	150mm	ČSN 73 6126-1		
ŠTĚRKODŘÍ (0-63)	ŠDA 0-63	150mm	ČSN 73 6126-1		
KONSTRUKCE VOZOVKY CELKEM		MIN. 390mm			

NAVRH / VYPRACOVAL :	ZODP. PROJEKTANT :	KONTROLOVAL :
M.ŠLINC	M.ŠLINC	ING.S.NOVAČEK
MĚSTO :	ČESKÝ KRUMLOV	KÚ :
ČESKÝ KRUMLOV	ČESKÝ KRUMLOV	ČESKÝ KRUMLOV
OKRES :	ČESKÝ KRUMLOV	KRAJ :
		JIHOČESKÝ
INVESTOR :	MĚSTO ČESKÝ KRUMLOV	
AKCE :	VYTVOŘENÍ PARKOVACÍCH MÍST NA SÍDLIŠTI "ZA NÁDRAŽÍM" V ČESKÉM KRUMLOVĚ	
PŘÍLOHA :	CHARAKTERISTICKÉ PŘÍČNÉ ŘEZY - 3.ČÁST	



AP2 projekt s.r.o.
 Zákono nábřeží 448/7 370 01 České Budějovice
 IČ: 281 49 271, DIČ: CZ28149271

Č.ZAKÁZKY :	06 - 2014
DATUM :	ÚNOR 2014
STUPEN :	DSP
FORMÁT :	A3
MĚŘITKO :	1 : 100
Č.PŘÍLOHY :	Č.PŘE :
B.3.3	