




Rozšíření parkoviště - část 4.a

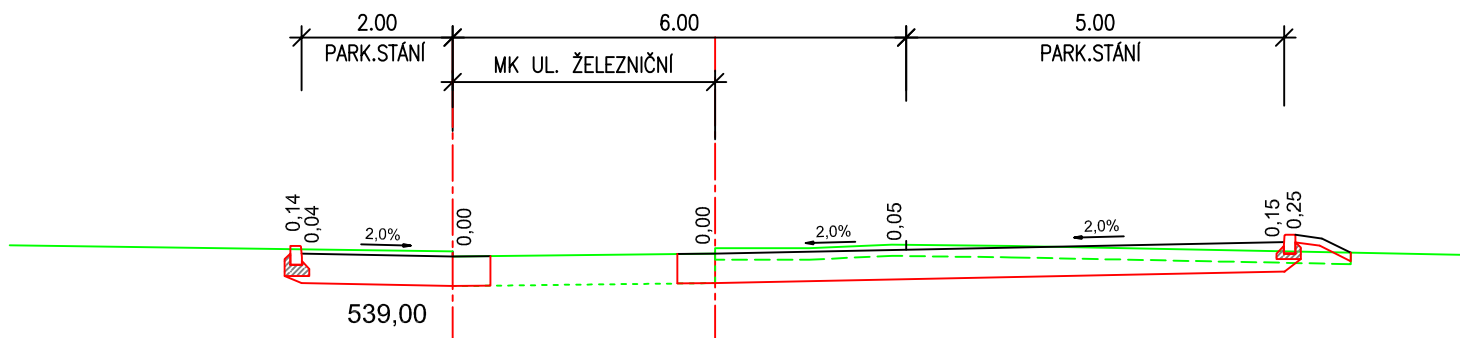

Rozšíření parkoviště - část 4.b

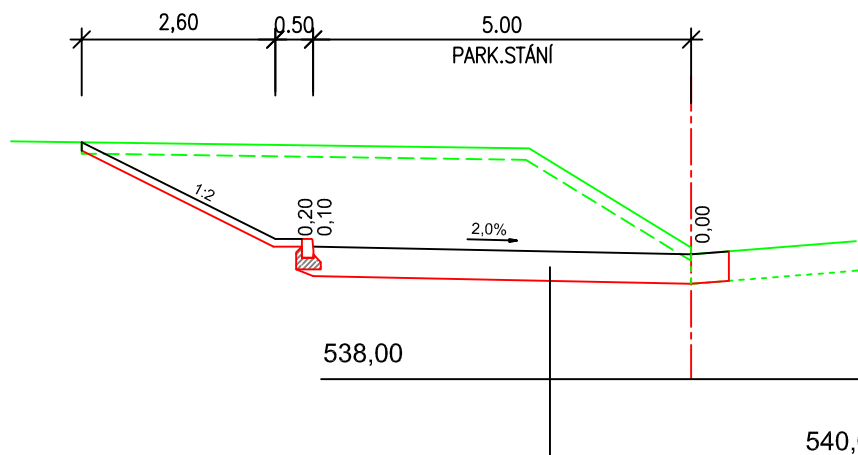


Rozšíření parkoviště - část 4.c

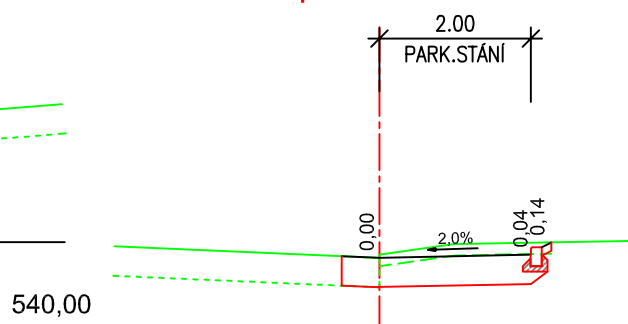

VOZOVKA PARKOVACÍCH STÁNÍ

ASFALTOVÝ BETON PRO OBRUSNOU VRSTVU	ACO 11+	40mm	ČSN EN 13108-1
POSTŘÍK SPOJOVACÍ	PS-E	0,3kg/m ²	ČSN 73 6129
ASFALTOVÝ BETON PRO PODKLADNÍ VRSTVU	ACP 16+	50mm	ČSN EN 13108-1
POSTŘÍK INFILTRAČNÍ	PI-E	0,6kg/m ²	ČSN 73 6129
ŠTĚRKODRŮ (0-32)	ŠDB 0-32	150mm	ČSN 73 6126-1
ŠTĚRKODRŮ (0-63)	ŠDA 0-63	150mm	ČSN 73 6126-1
KONSTRUKCE VOZOVKY CELKEM	MIN. 390mm		

$\sigma_{def,2} = \min. 80 \text{ MPa}$
$\sigma_{def,2} = \min. 50 \text{ MPa}$
$\sigma_{def,2} = \min. 30 \text{ MPa}$

NAVRH / VYPRACOVAL :		ZODP. PROJEKTANT :		KONTROLOVAL :		<div></div> <div>AP2 projekt s.r.o. Zátkovo nábreží 448/7, 370 01 České Budějovice IČ: 281 49 271, DIČ: CZ28149271</div>			
M.ŠLINC		M.ŠLINC		ING.S.NOVÁČEK					
MĚSTO : ČESKÝ KRUMLOV		KÚ : ČESKÝ KRUMLOV							
OKRES : ČESKÝ KRUMLOV		KRAJ : JIHOČESKÝ							
INVESTOR : MĚSTO ČESKÝ KRUMLOV						Č.ZAKÁZKY :		06 - 2014	
AKCE : VYTVOŘENÍ PARKOVACÍCH MÍST NA SÍDLIŠTI "ZA NÁDRAŽÍM" V ČESKÉM KRUMLOVĚ						DATUM :		ÚNOR 2014	
						STUPEŇ :		DSP	
						FORMÁT :		A4	
						MĚŘITKO :		1 : 100	
PŘÍLOHA : CHARAKTERISTICKÉ PŘÍČNÉ ŘEZY - 4.ČÁST						Č.PŘÍLOHY :		Č.PARÉ :	
						B.3.4			