Cyklostezka ul. Chvalšinská - AZ Špičák,
Český Krumlov

Situace SO.01 1:250

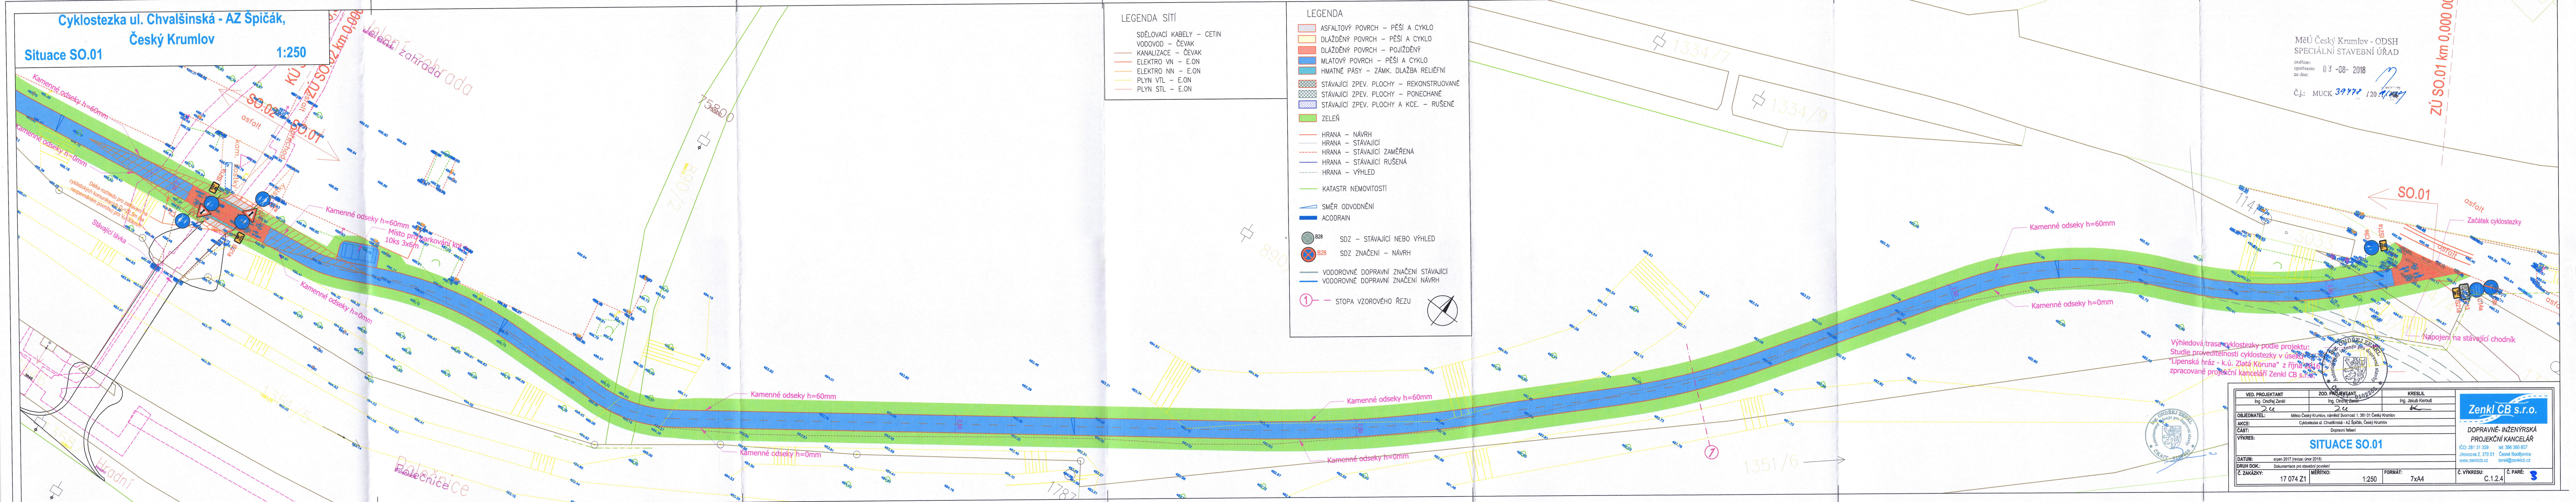
Kamenné odseky h=60mm
Kamenné odseky h=0mm
KÚ SO.01
ZÚ SO.02 km 0,000
SO.02
SO.01
asfalt
kam. kostky
přechod
IS21a
C9a
C14a
Délka rozhledu pro zastavení na cyklistických komunikacích D=22,5m (na nezpevněném povrchu) pro Vn=30km/h
Stávající lávka
Místo pro parkování kol 10ks 3x6m
Jelení zahrada
Polečnice
Hradní
7580
890
1334/7
1334/9
1351/6
1782
1141
3033
Začátek cyklostezky
Napojení na stávající chodník
ZÚ SO.01 km 0,000 00

Výhledová trasa cyklostezky podle projektu:
Studie proveditelnosti cyklostezky v úseku
"Lipenská hráz - k.ú. Zlatá Koruna" z října 2016
zpracované projekční kanceláři Zenkl CB s.r.o.

LEGENDA SÍTÍ

- SDĚLOVACÍ KABELY – CETIN
- VODOVOD – ČEVAK
- KANALIZACE – ČEVAK
- ELEKTRO VN – E.ON
- ELEKTRO NN – E.ON
- PLYN VTL – E.ON
- PLYN STL – E.ON

LEGENDA

- ASFALTOVÝ POVRCH – PĚŠÍ A CYKLO
- DLÁŽDĚNÝ POVRCH – PĚŠÍ A CYKLO
- DLÁŽDĚNÝ POVRCH – POJÍŽDĚNÝ
- MLATOVÝ POVRCH – PĚŠÍ A CYKLO
- HMATNÉ PÁSY – ZÁMK. DLAŽBA RELIÉFNÍ
- STÁVAJÍCÍ ZPEV. PLOCHY – REKONSTRUOVANÉ
- STÁVAJÍCÍ ZPEV. PLOCHY – PONECHANÉ
- STÁVAJÍCÍ ZPEV. PLOCHY A KCE. – RUŠENÉ
- ZELEŇ
- HRANA – NÁVRH
- HRANA – STÁVAJÍCÍ
- HRANA – STÁVAJÍCÍ ZAMĚŘENÁ
- HRANA – STÁVAJÍCÍ RUŠENÁ
- HRANA – VÝHLED
- KATASTR NEMOVITOSTÍ
- SMĚR ODVODNĚNÍ
- ACODRAIN
- B28 SDZ – STÁVAJÍCÍ NEBO VÝHLED
- B28 SDZ ZNAČENÍ – NÁVRH
- VODOROVNÉ DOPRAVNÍ ZNAČENÍ STÁVAJÍCÍ
- VODOROVNÉ DOPRAVNÍ ZNAČENÍ NÁVRH
- ① – STOPA VZOROVÉHO ŘEZU

MěÚ Český Krumlov - ODSH
SPECIÁLNÍ STAVEBNÍ ÚŘAD
ověřeno opatřením ze dne: 03 -08- 2018
Č.j.: MUCK 39778 /20.18

Ing. Ondřej Zenkl
Autorizovaný inženýr pro dopravní stavby
ČKAIT 0102255

VED. PROJEKTANT	ZOD. PROJEKTANT	KRESLIL
Ing. Ondřej Zenkl	Ing. Ondřej Zenkl	Ing. Jakub Kerouš

OBJEDNATEL: Město Český Krumlov, náměstí Svornosti 1, 381 01 Český Krumlov
AKCE: Cyklostezka ul. Chvalšinská - AZ Špičák, Český Krumlov
ČÁST: Dopravní řešení
VÝKRES: SITUACE SO.01
DATUM: srpen 2017 (revize: únor 2018)
DRUH DOK.: Dokumentace pro stavební povolení

Č. ZAKÁZKY:	MĚŘÍTKO:	FORMÁT:	Č. VÝKRESU:	Č. PARÉ:
17 074 Z1	1:250	7xA4	C.1.2.4	3

Zenkl CB s.r.o.
DOPRAVNĚ- INŽENÝRSKÁ PROJEKČNÍ KANCELÁŘ
IČO: 281 31 339 tel: 386 360 807
Jírovcova 2, 370 01 České Budějovice
www.zenklcb.cz zenkl@zenklcb.cz