


# Stanovení místní úpravy, Český Krumlov

## Cyklotrasa č.4 - detail V20


1:250

VDZ V20

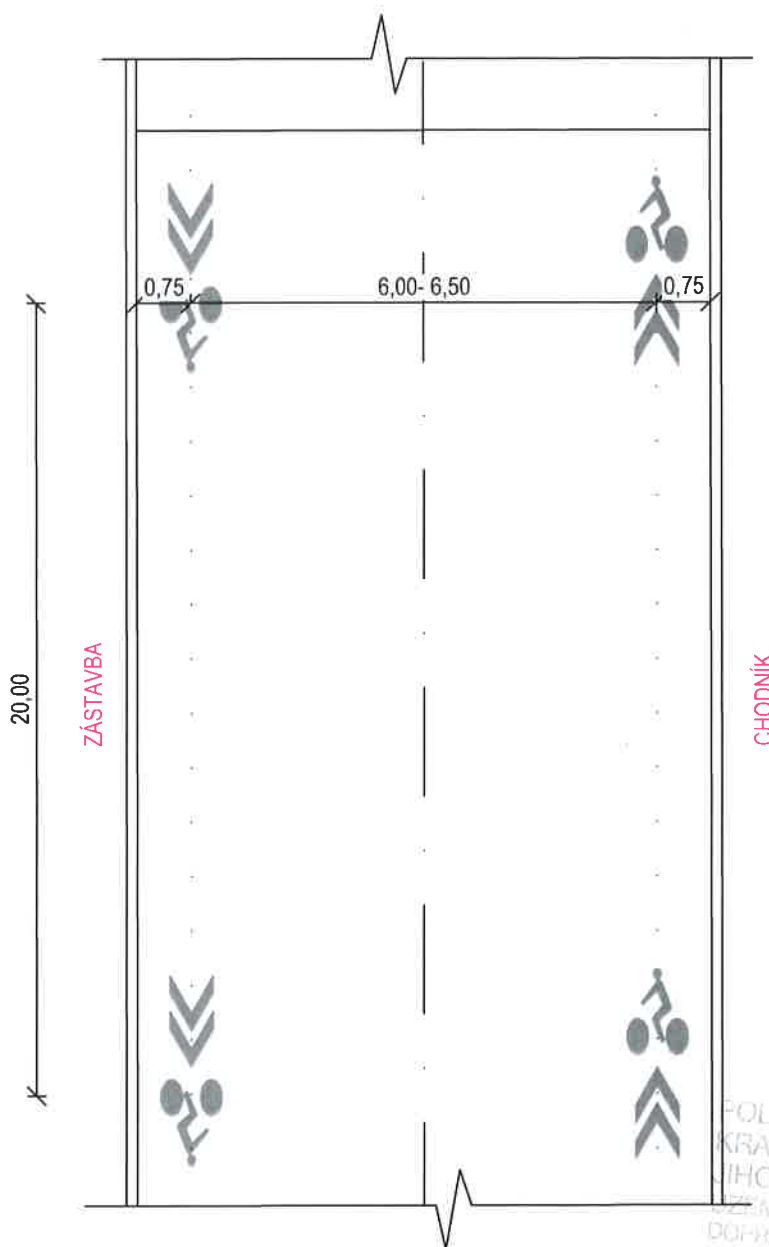

POLICIE ČESKÉ REPUBLIKY  
KRAJSKÉ ŘEDITELSTVÍ POLICIE  
JIHOČESKÉHO KRAJE  
ZEMNÍ ODBOR ČESKÝ KRUMLOV  
DOPRAVNÍ INSPEKTORÁT  
381 23 ČESKÝ KRUMLOV, TOVARNÍ 165

VED. PROJEKTANT		ZOD. PROJEKTANT		KRESLIL	
Ing. Ondřej Zenkl		Ing. Ondřej Zenkl		Ing. Jakub Kerouš	
2.4		2.4		K	
OBJEDNATEL: Město Český Krumlov, náměstí Svomosti 1, 381 01 Český Krumlov					
AKCE: Stanovení místní úpravy, Český Krumlov - ul. Fialková					
ČÁST: -					
VÝKRES: <div>Cyklotrasa č.4 - detail V20</div>					
DATUM: srpen 2018					
DRUH DOK.: Dokumentace pro stanovení místní úpravy					
Č. ZAKÁZKY: 18 100 Z1		MĚŘÍTKO: 1:250		FORMÁT: A4	



**Zenkl CB s.r.o.**

DOPRAVNĚ- INŽENÝRSKÁ  
PROJEKČNÍ KANCELÁŘ

IČO: 281 31 339 tel: 386 360 807  
Jírovcova 2, 370 01 České Budějovice  
www.zenklcb.cz zenkl@zenklcb.cz

Č. VÝKRESU: C.1.2.2

Č. PARÉ: