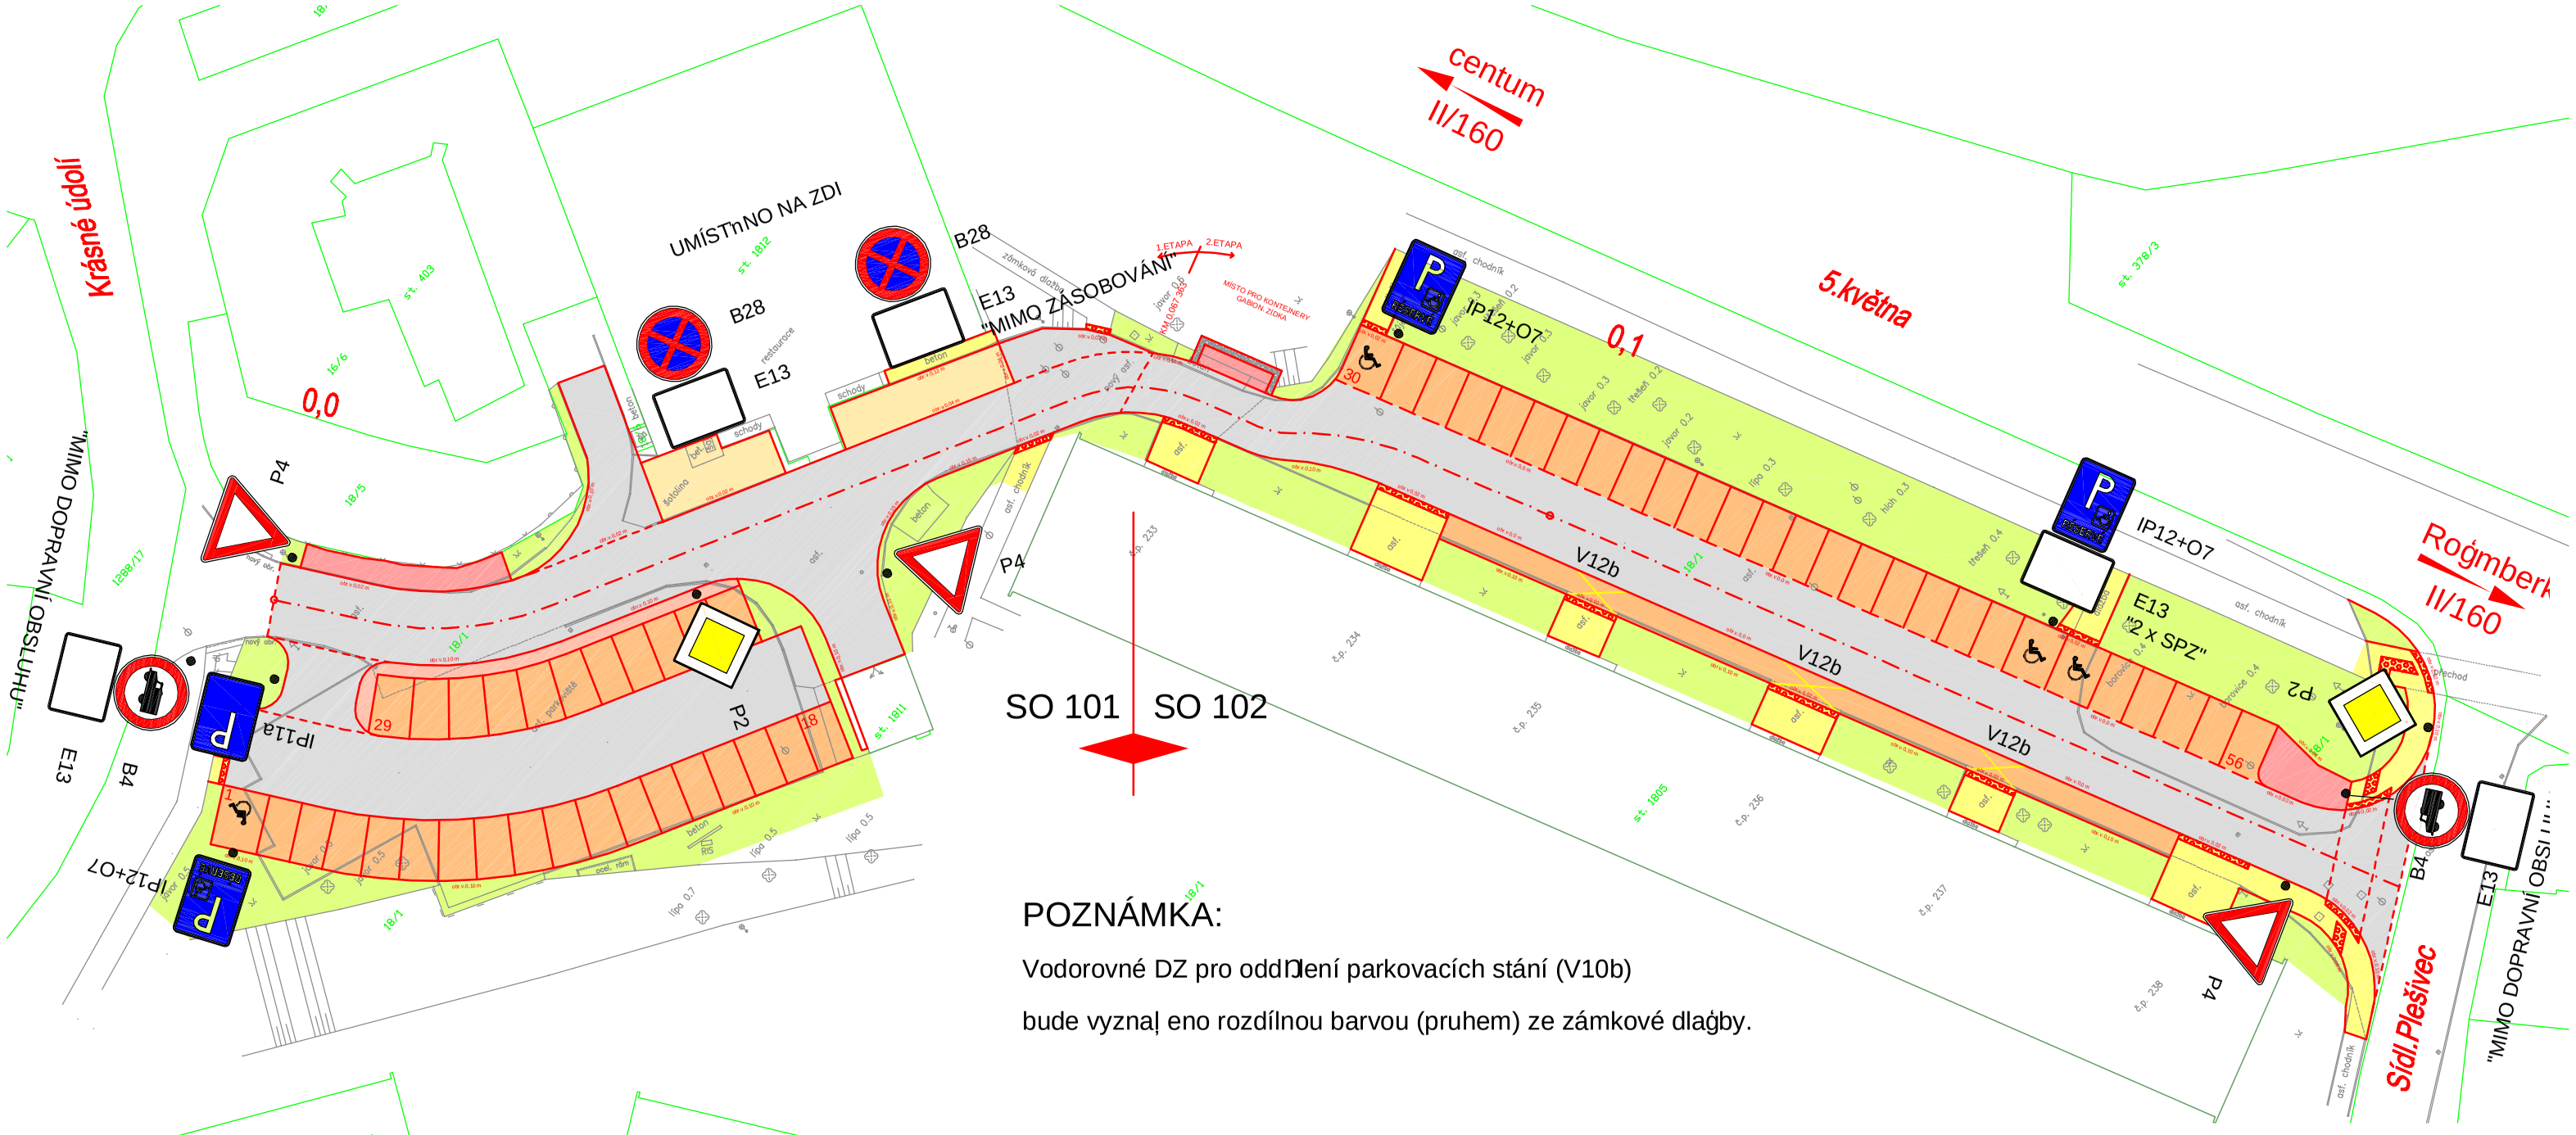

POZNÁMKA:

Vodorovné DZ pro oddělení parkovacích stání (V10b)

bude vyznačeno rozdílnou barvou (pruhem) ze zámkové dlažby.

LEGENDA BAREV

- ASFALTOVÁ VOZOVKA
- RAMPY - ZÁSOBOVÁNÍ — ZÁMKOVÁ DL. tl. 100 mm
- CHODNÍK — ZÁMKOVÁ DL. tl. 60 mm
- DLÁŽDĚNÝ PRUH — ZÁMKOVÁ DL. tl. 60 mm
- PLOCHY PRO KONTAJNERY — ZÁMKOVÁ DL. tl. 80 mm
- VAROVNÉ PÁSY — ZÁMKOVÁ DL. RELIÉF. tl. 60 mm
- ZELENÉ PLOCHY
- PARKOVACÍ STÁNÍ — ZÁMKOVÁ DL. tl. 80 mm

NAVRH / VYPRACOVAL : M.GLINC	ZODP. PROJEKTANT : M.GLINC		AP2projekt s.r.o. Zátkovo nábřeží 448/7, 370 01 České Budějovice IČ: 281 49 271, DIČ : CZ28149271
MĚSTO : ČESKÝ KRUMLOV		KÚ : ČESKÝ KRUMLOV	
OKRES : ČESKÝ KRUMLOV		KRAJ : JIHOČESKÝ	
INVESTOR : MĚSTO ČESKÝ KRUMLOV			ČÍSLO ZAKÁZKY : 24 - 2015
AKCE : PLEŠIVEC - PARKOVIŠTĚ U ZELENÉ RATOLESTI, ČESKÝ KRUMLOV			DATUM : ÚNOR 2016
			STUPEŇ : DSP
			FORMÁT : A3
			MĚŘÍTKO : 1 : 500
PŘÍLOHA : DOPRAVNÍ ZNAČENÍ - SO 102			ČÍSLO PŘÍLOHY : C.102.7
			ČÍSLO PARÉ :