
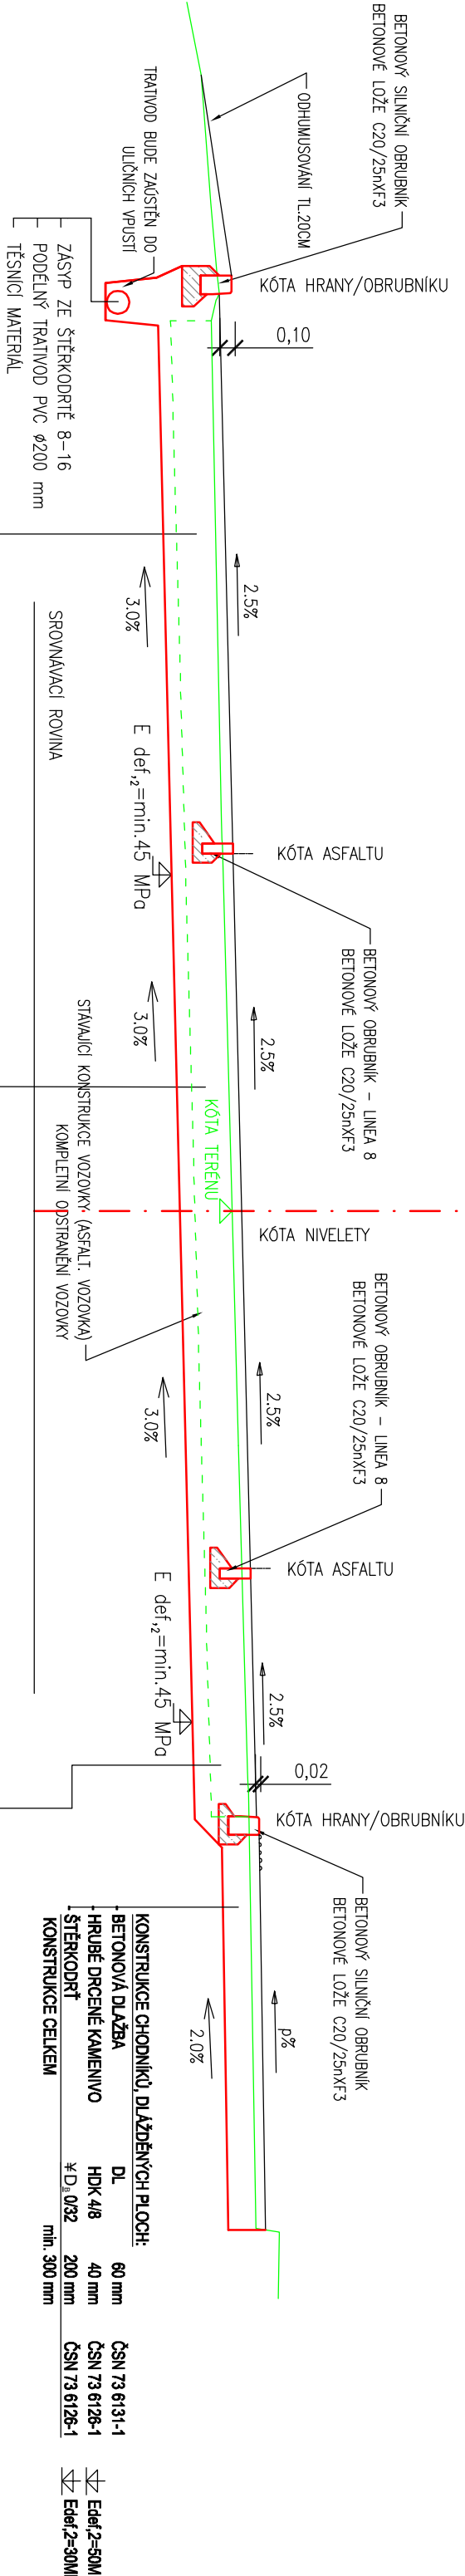


VZOROVÝ PŘÍČNÝ ŘEZ - PARKOVIŠTĚ U ZELENÉ RATOLESTI
měřítko SCHEMA

ULICE U ZELENÉ RATOLESTI
OBOUSMĚRNÁ KOMUNIKACE

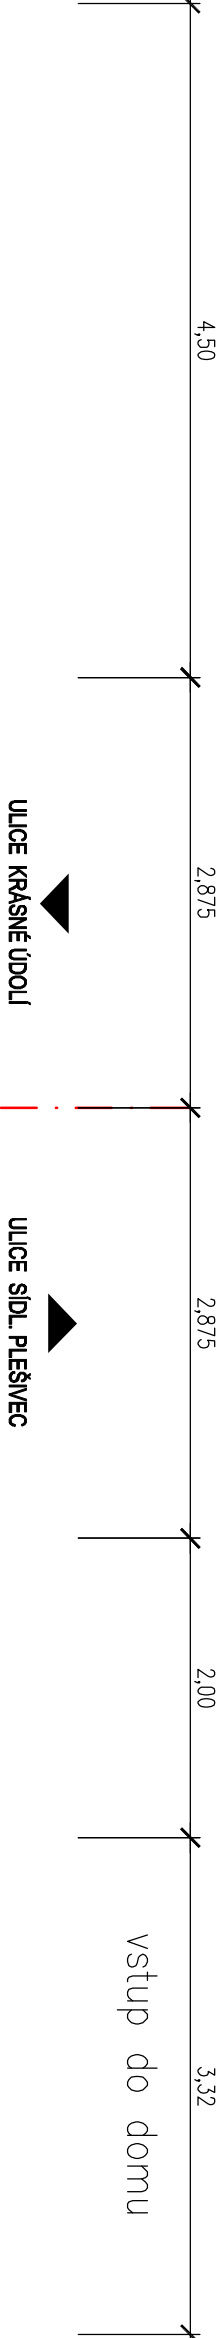

NAVRH / VYPRACOVAL :		ZODP. PROJEKTANT :		<div>AP2</div> <div>AP2projekt s.r.o.</div> <div>Zátkovo hřbi 604 448/7, 370 01 eské Bud Jovice I : 281 49 271, DI : CZ28149271</div>	
M.Š.LINC		M.Š.LINC			
M. STO :	ESKÝ KRUMLOV	KÚ :	ESKÝ KRUMLOV		
OKRES :	ESKÝ KRUMLOV	KRAJ :	JIHO ESKÝ		
INVESTOR : M. STO ESKÝ KRUMLOV				ZAKÁZKY :	24 - 2015
AKCE :				DATUM :	ÚNOR 2016
PLEŠÍVEC - PARKOVIŠTĚ U ZELENÉ RATOLESTI, ČESKÝ KRUMLOV				STUPE :	DSP
				FORMÁT :	A3
				M. ÍTKO :	1 : 50
P. ÍLOHA :				.P. ÍLOHY :	.P.ŘE :
VZOROVÝ P. Í NÝ EZY - SO 102				C.102.4	