


I. ETAPA II. ETAPA

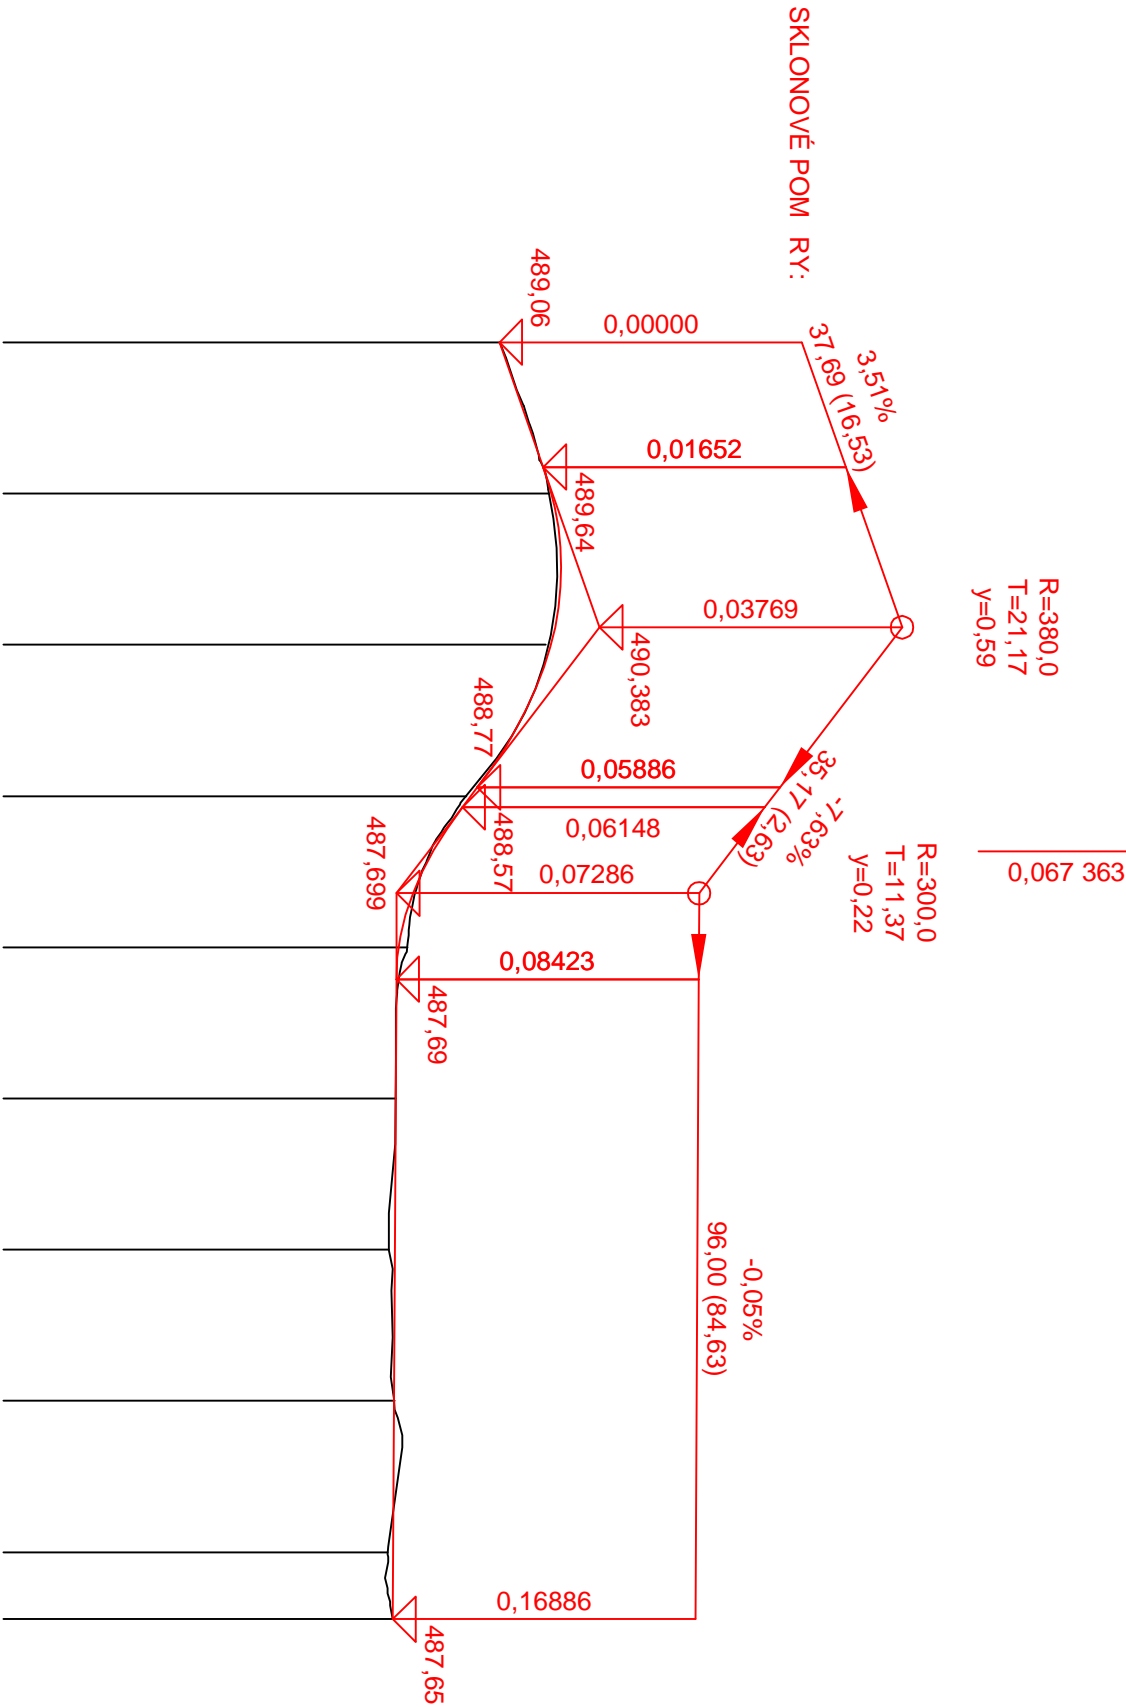

Podrobný podélný profil: R M 1:1000/100

Rozsah: km 0,00000 - km 0,16886

ZM N A P í . SKLONU:

KÓTY NIVELETY:


KÓTY TERÉNU:

SROVNÁVACÍ ROVINA

STANI ENÍ:

VZDÁLENOST P . EZ :

SM ROVÉ POM RY:

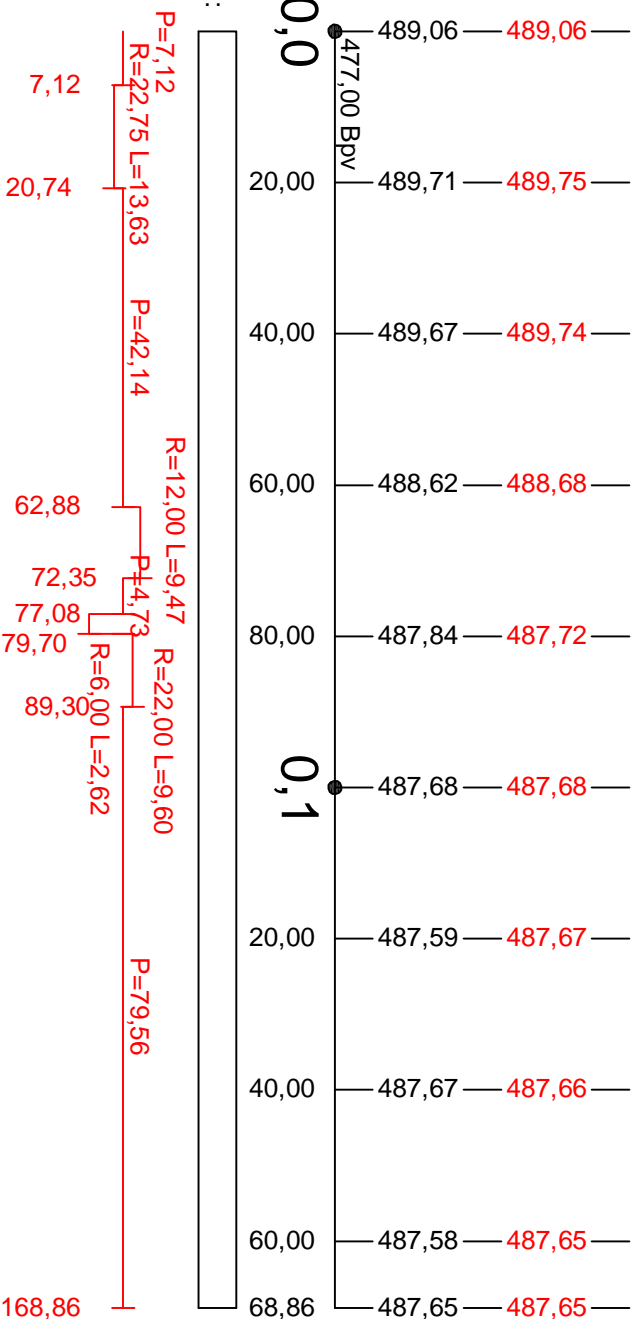

NAVRH / VYPRACOVAL :		ZODP. PROJEKTANT :	
M.ŠLINC	M.ŠLINC		
M. STO :	ESKÝ KRUMLOV	KÚ :	ESKÝ KRUMLOV
OKRES :	ESKÝ KRUMLOV	KRAJ :	JIHO ESKÝ
INVESTOR : M. STO ESKÝ KRUMLOV			
AKCE :		ZAKÁZKY :	
PLEŠIVEC - PARKOVIŠTĚ U ZELENÉ RATOLESTI, ČESKÝ KRUMLOV		DATUM :	
		STUPE :	
		FORMÁT :	
		M ĚTKO :	
P ĚLOHA :		.P ĚLOHY :	
PODÉLNÝ PROFIL MK - SO 102		C.102.3	
		.PARĚ :	



.ZAKÁZKY :

24 - 2015

.UNOR 2016

DSP

A3

1 : 1000 / 100

.PARĚ :