



Podrobný podélný profil: PARKOVIŠTĚ M 1:250/25

Rozsah: km 0,00000 - km 0,05231

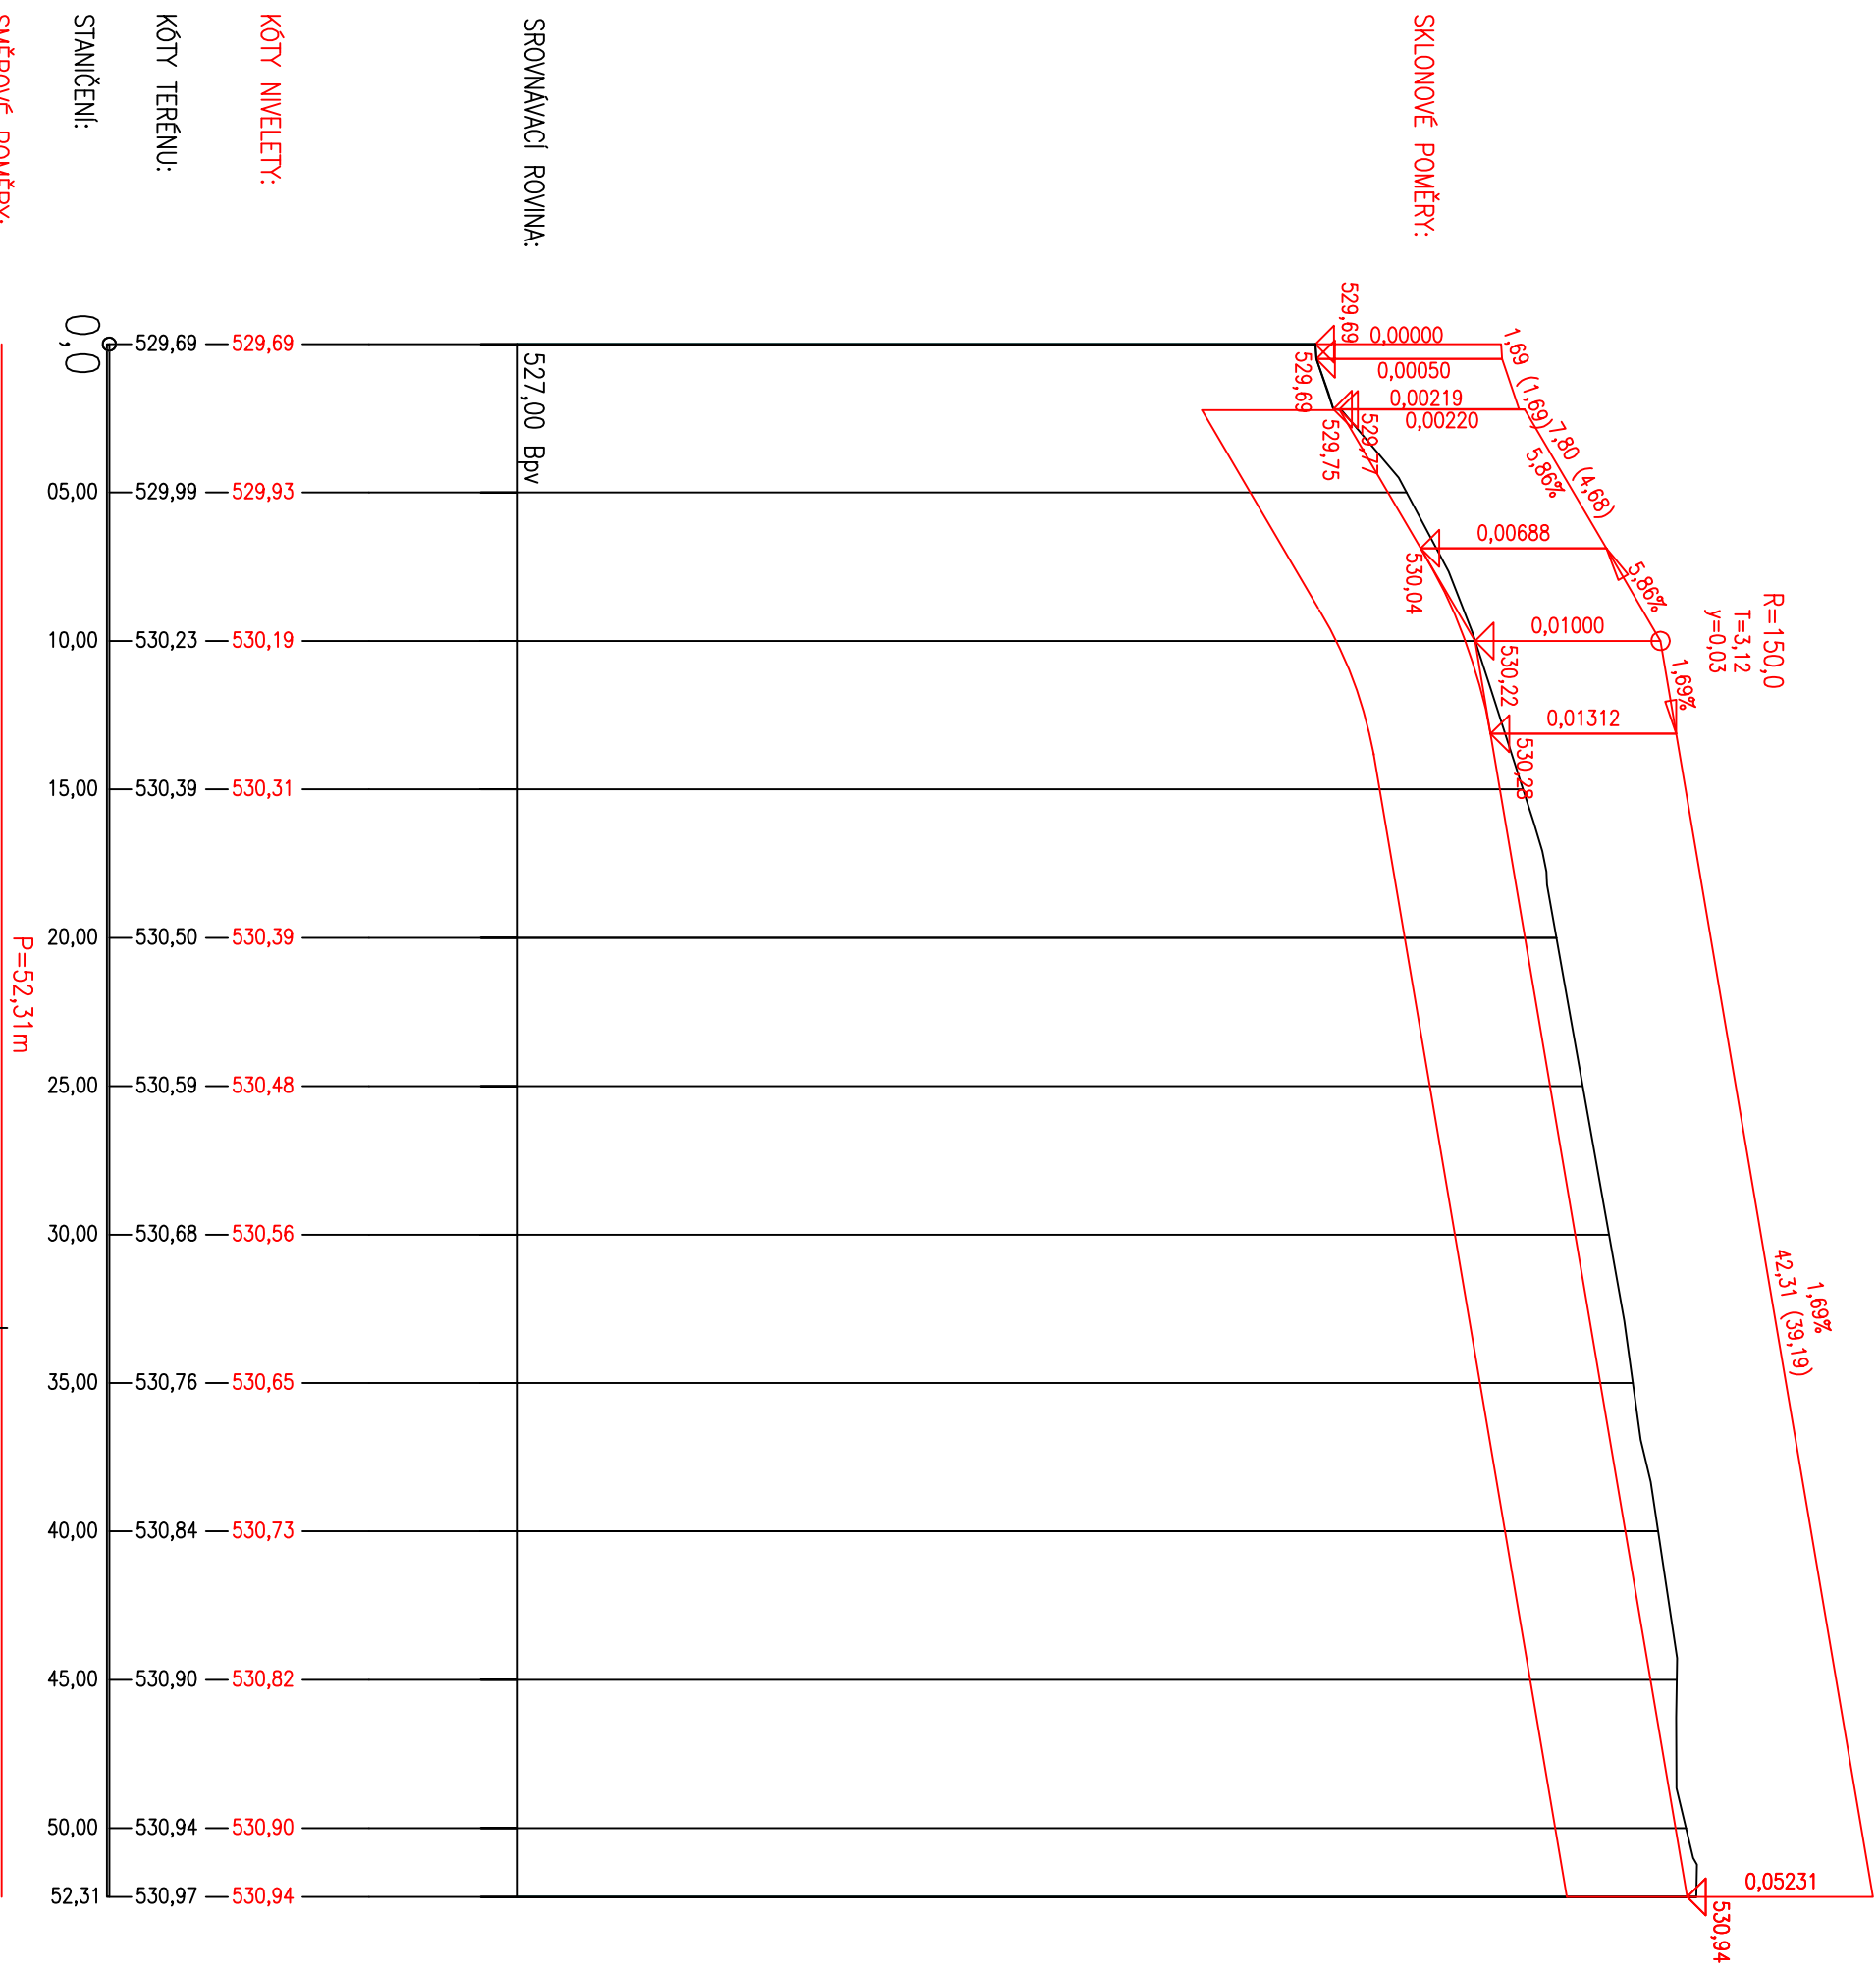

Podrobný podélný profil: MK ZAHRADNÍ (STAVAJÍCÍ STAV) M 1:250/25

Rozsah: km 0,00000 - km 0,03917

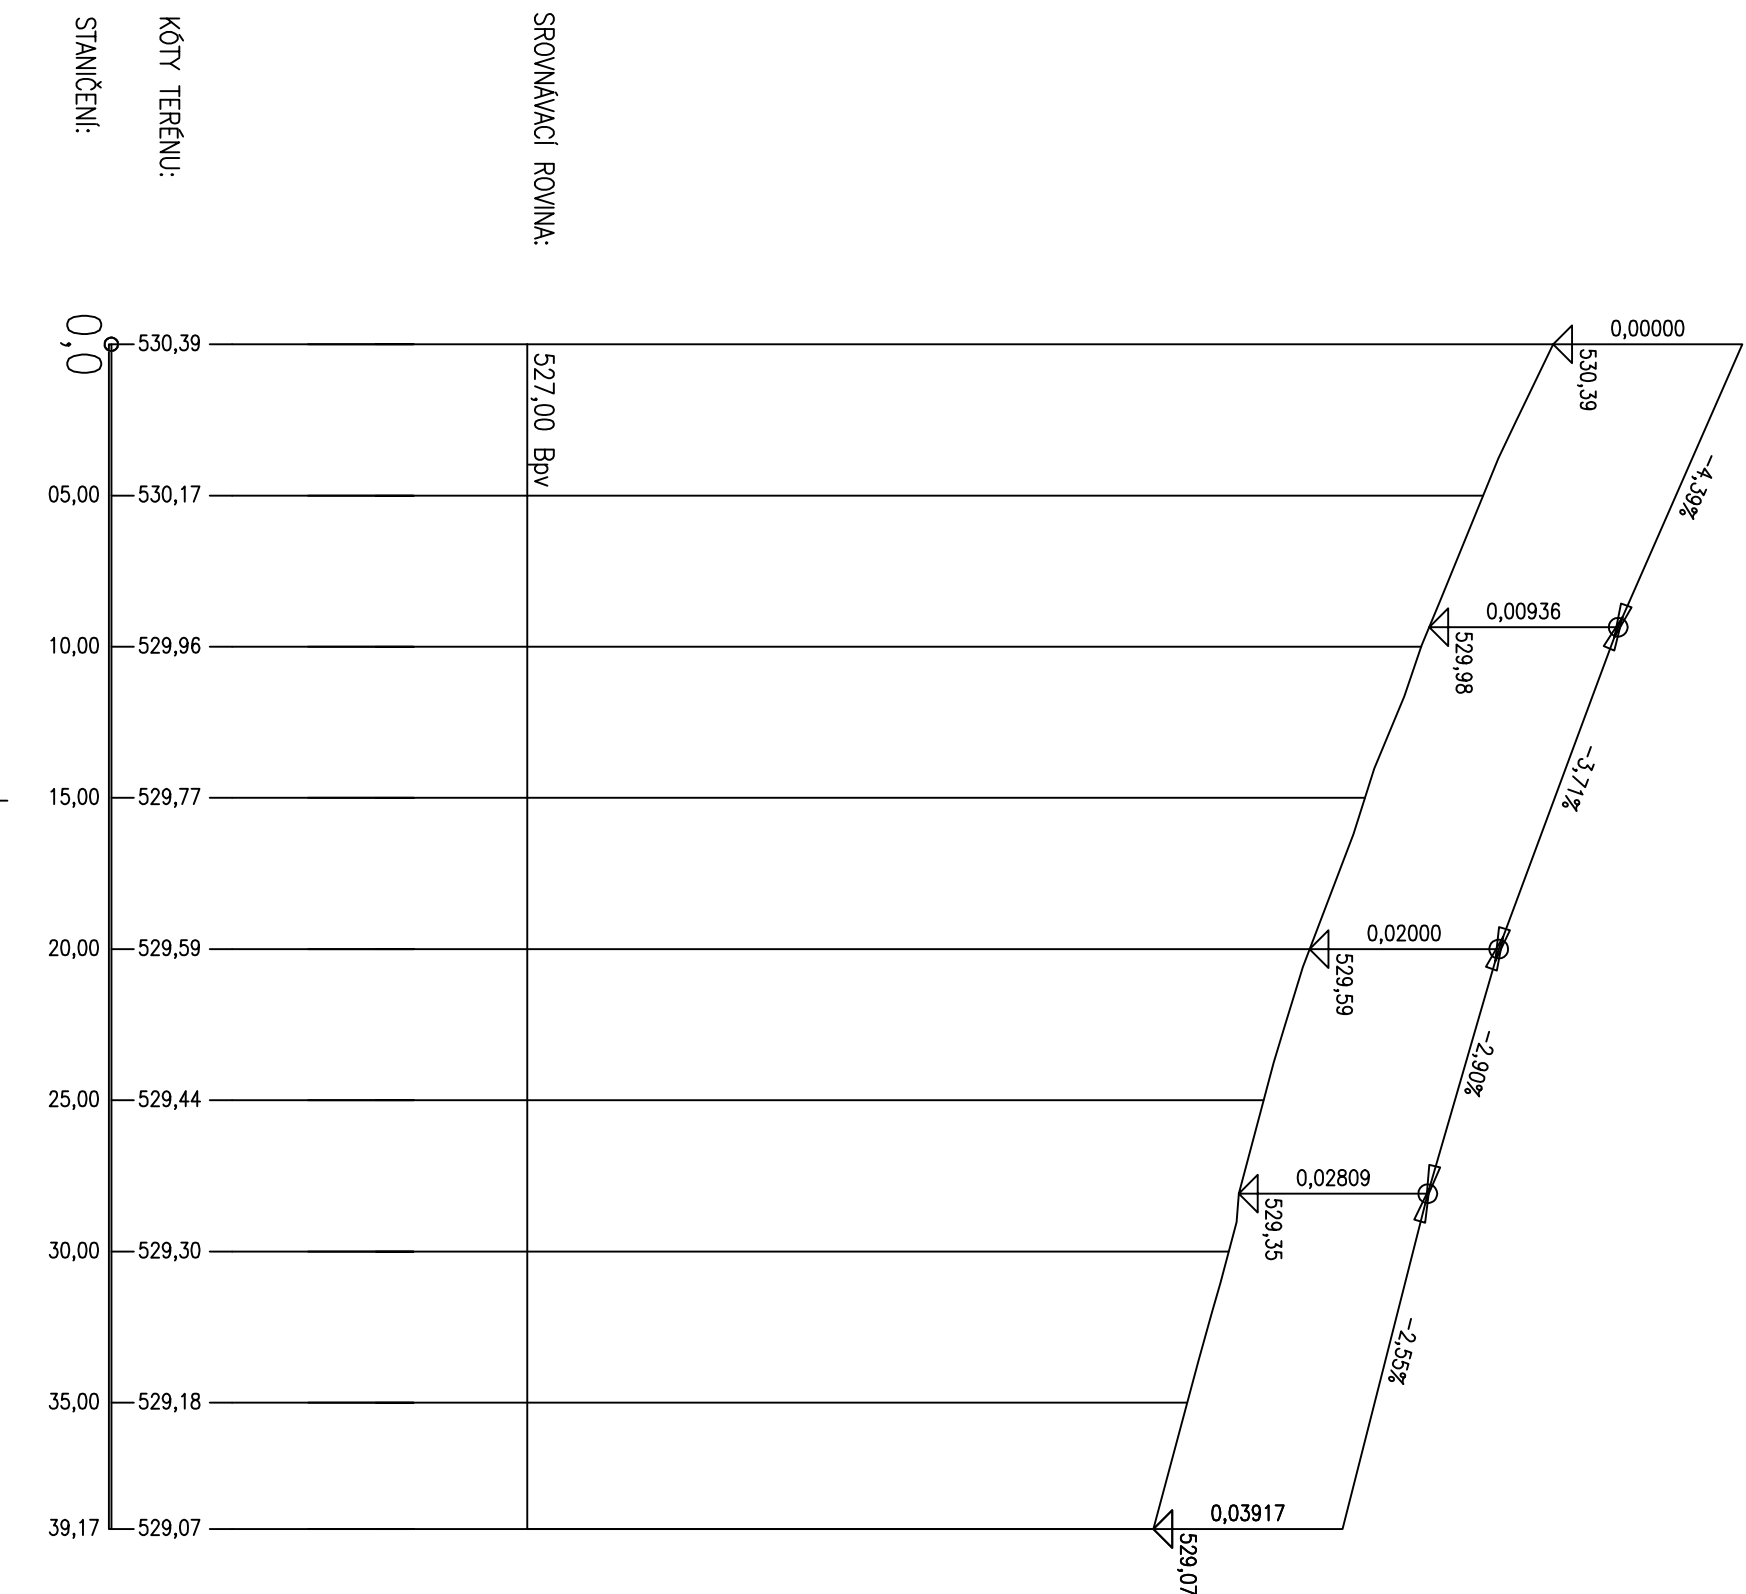

Zodpovědný projektant		Výpracoval	
Jan Štara, Dis.		Jan Štara, Dis.	
Objednatel: Město Český Krumlov			
Místo: Ul. Zahradní - Český Krumlov, kraj Jihočeský			
Adresa: Zahradní ulice - chodníky a parkovací stání u bytových domů č.p. 136 - 138, Český Krumlov			
Část: SO 101 - CHODNÍKY A PARKOVACÍ STÁNÍ		Č. Zakázky:	
Vykres:		Datum:	
PODÉLNÉ PROFILY		Formát:	
		Měřítko:	
Slupky:		1 : 250/50	
Č. Přílohy:		DPS / PDPS	
C 101.3		Souprava:	