


| | | | | |
|---|---|----------|------------------|-----------|
| Daniel Volman; Komenského 4 , 370 01 České Budějovice tel.: 602 445 296; e-mail: dvolman@seznam.cz; IČ 070 53 096 | | | | |
| Zodp. projektant | Daniel Volman, ČKAIT 0102468 | | | |
| Vypracoval | Daniel Volman, Kamil John | | | |
| Stavebník | Město Český Krumlov, náměstí Svornosti 1, 381 01 Č.Krumlov | | | |
| Místo akce | Vyšný č.p. 39, k.ú. a obec Český Krumlov | | | |
| Název akce: | Výměna zdrojů tepla pro vytápění a ohřev TV Vyšný č.p. 39, k.ú. a obec Český Krumlov | | Formát | 3 A4 |
| Část PD: | D.1.4. – MĚŘENÍ A REGULACE | | Datum | 4 /2019 |
| Obsah: | SCHÉMA MĚŘENÍ | | Stupeň | PDPS |
| | | | Č.zak. | 00..–2019 |
| | | Měřítko: | Č.výkresu 03. | |

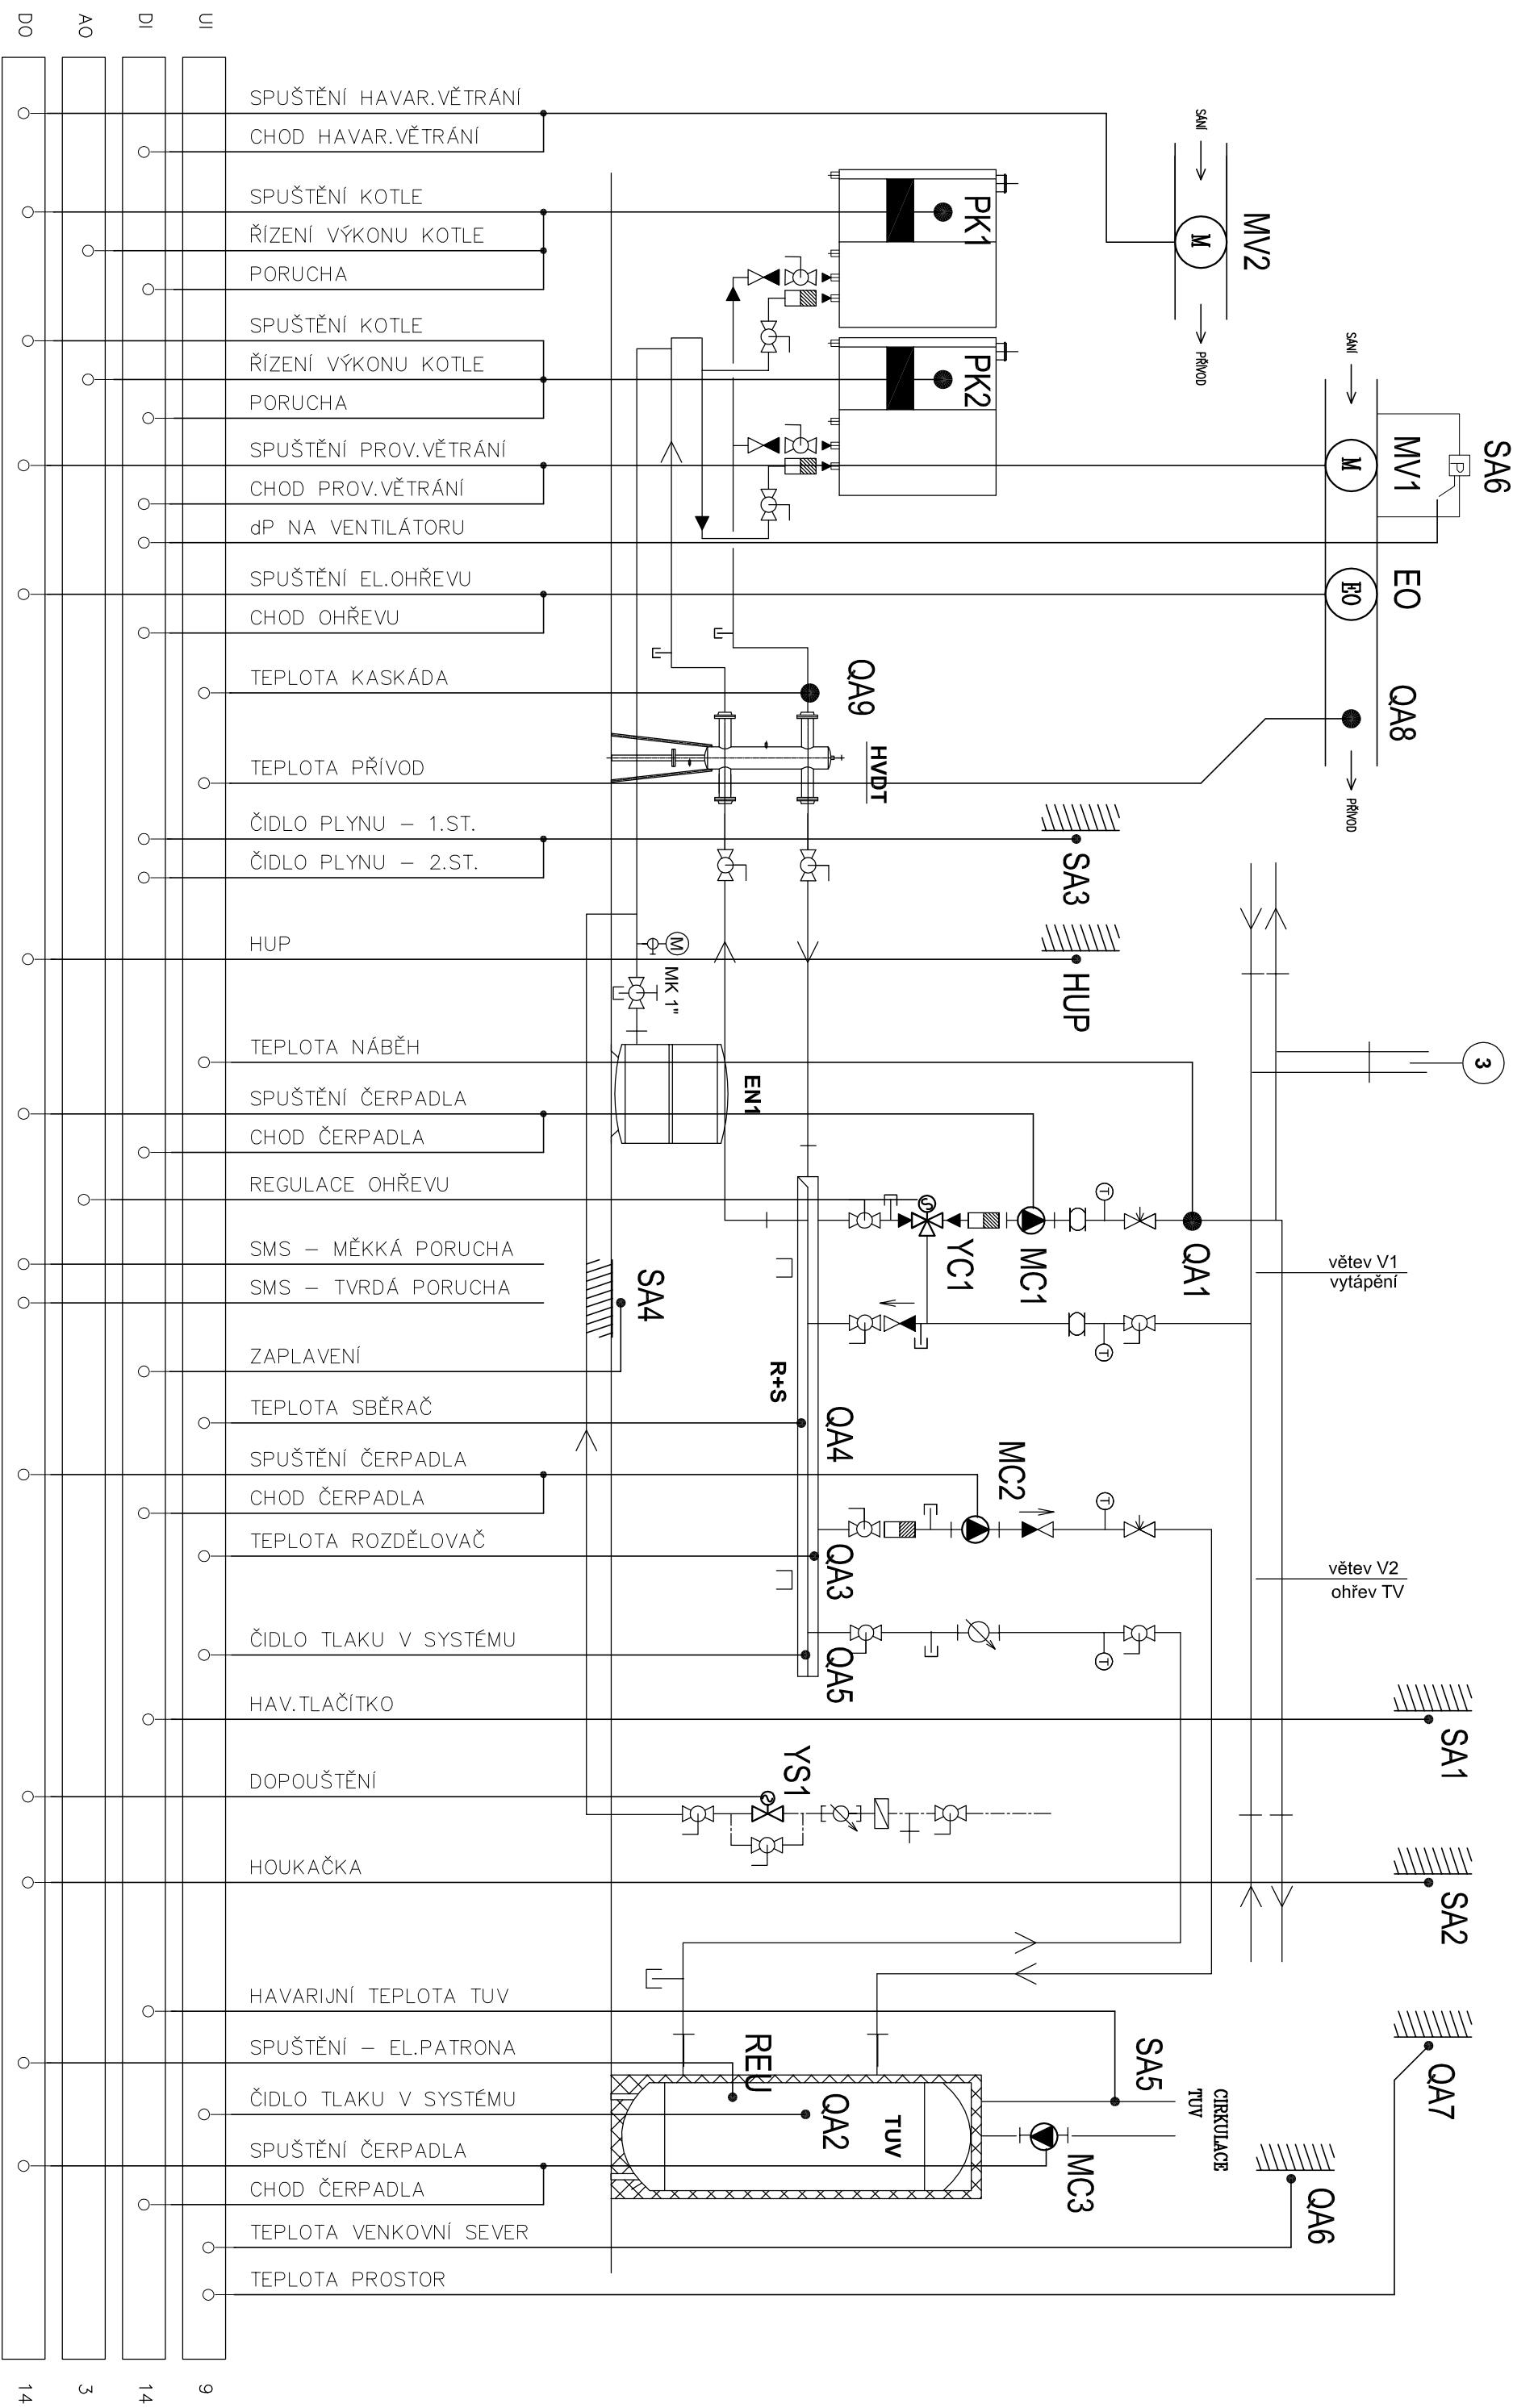

ROZVADĚČ - DT1 - PLYNOVÁ KOTELNA