


Hydraulický vyrovnávač dynamických tlaků

HVDT I

měřítko 1:10

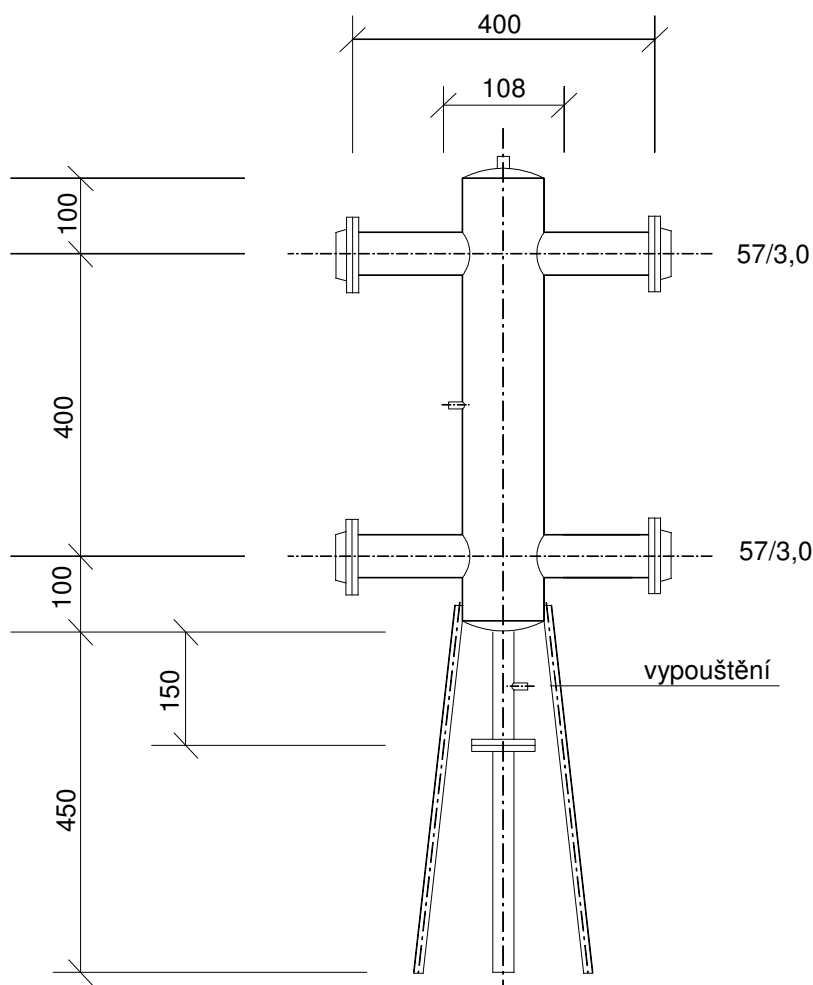

Popis funkce HVDT - instalací HVDT se zajistí:

- přebytek dynamického tlaku oběhových čerpadel kotlového okruhu přenášený do otopné soustavy se vyruší
- oddělí se otopná soustava bez zásahu do hydraulické stability kotlového okruhu
- průtok vody kotlovým okruhem není ovlivněn otopnou soustavou

Název akce:		<div>Marie Vaněčková</div> <div>Lipová 157, 381 04 Český Krumlov</div> <div>mob:603 596 121, tel./fax: 380 726 791</div> <div>e-mail: marie.vaneckova@seznam.cz</div> <div>IČ: 41904885</div>	
<div>Výměna zdrojů tepla pro vytápění a ohřev TV</div> <div>Vyšný č.p. 39, k.ú. Vyšný a obec Český Krumlov</div>			
Investor:	Město Český Krumlov		
	náměstí Svornosti 1, 381 01 Český Krumlov		
Archivní číslo:	11 - 2019	Měřítko:	1:10
Výkres:		Datum:	březen 2019
HYDRAULICKÝ VYROVNÁVAČ DYNAM. TLAKŮ		Zodp.projektant:	Vaněčková
		Vypracovala:	Vaněčková
Stupeň:	Projektová dokumentace pro výběr zhotovitele		Ing. Burdová
			Výkres:
			7