Půdorys 1. NP, dispoziční uspořádání tech. míst. m 1:50

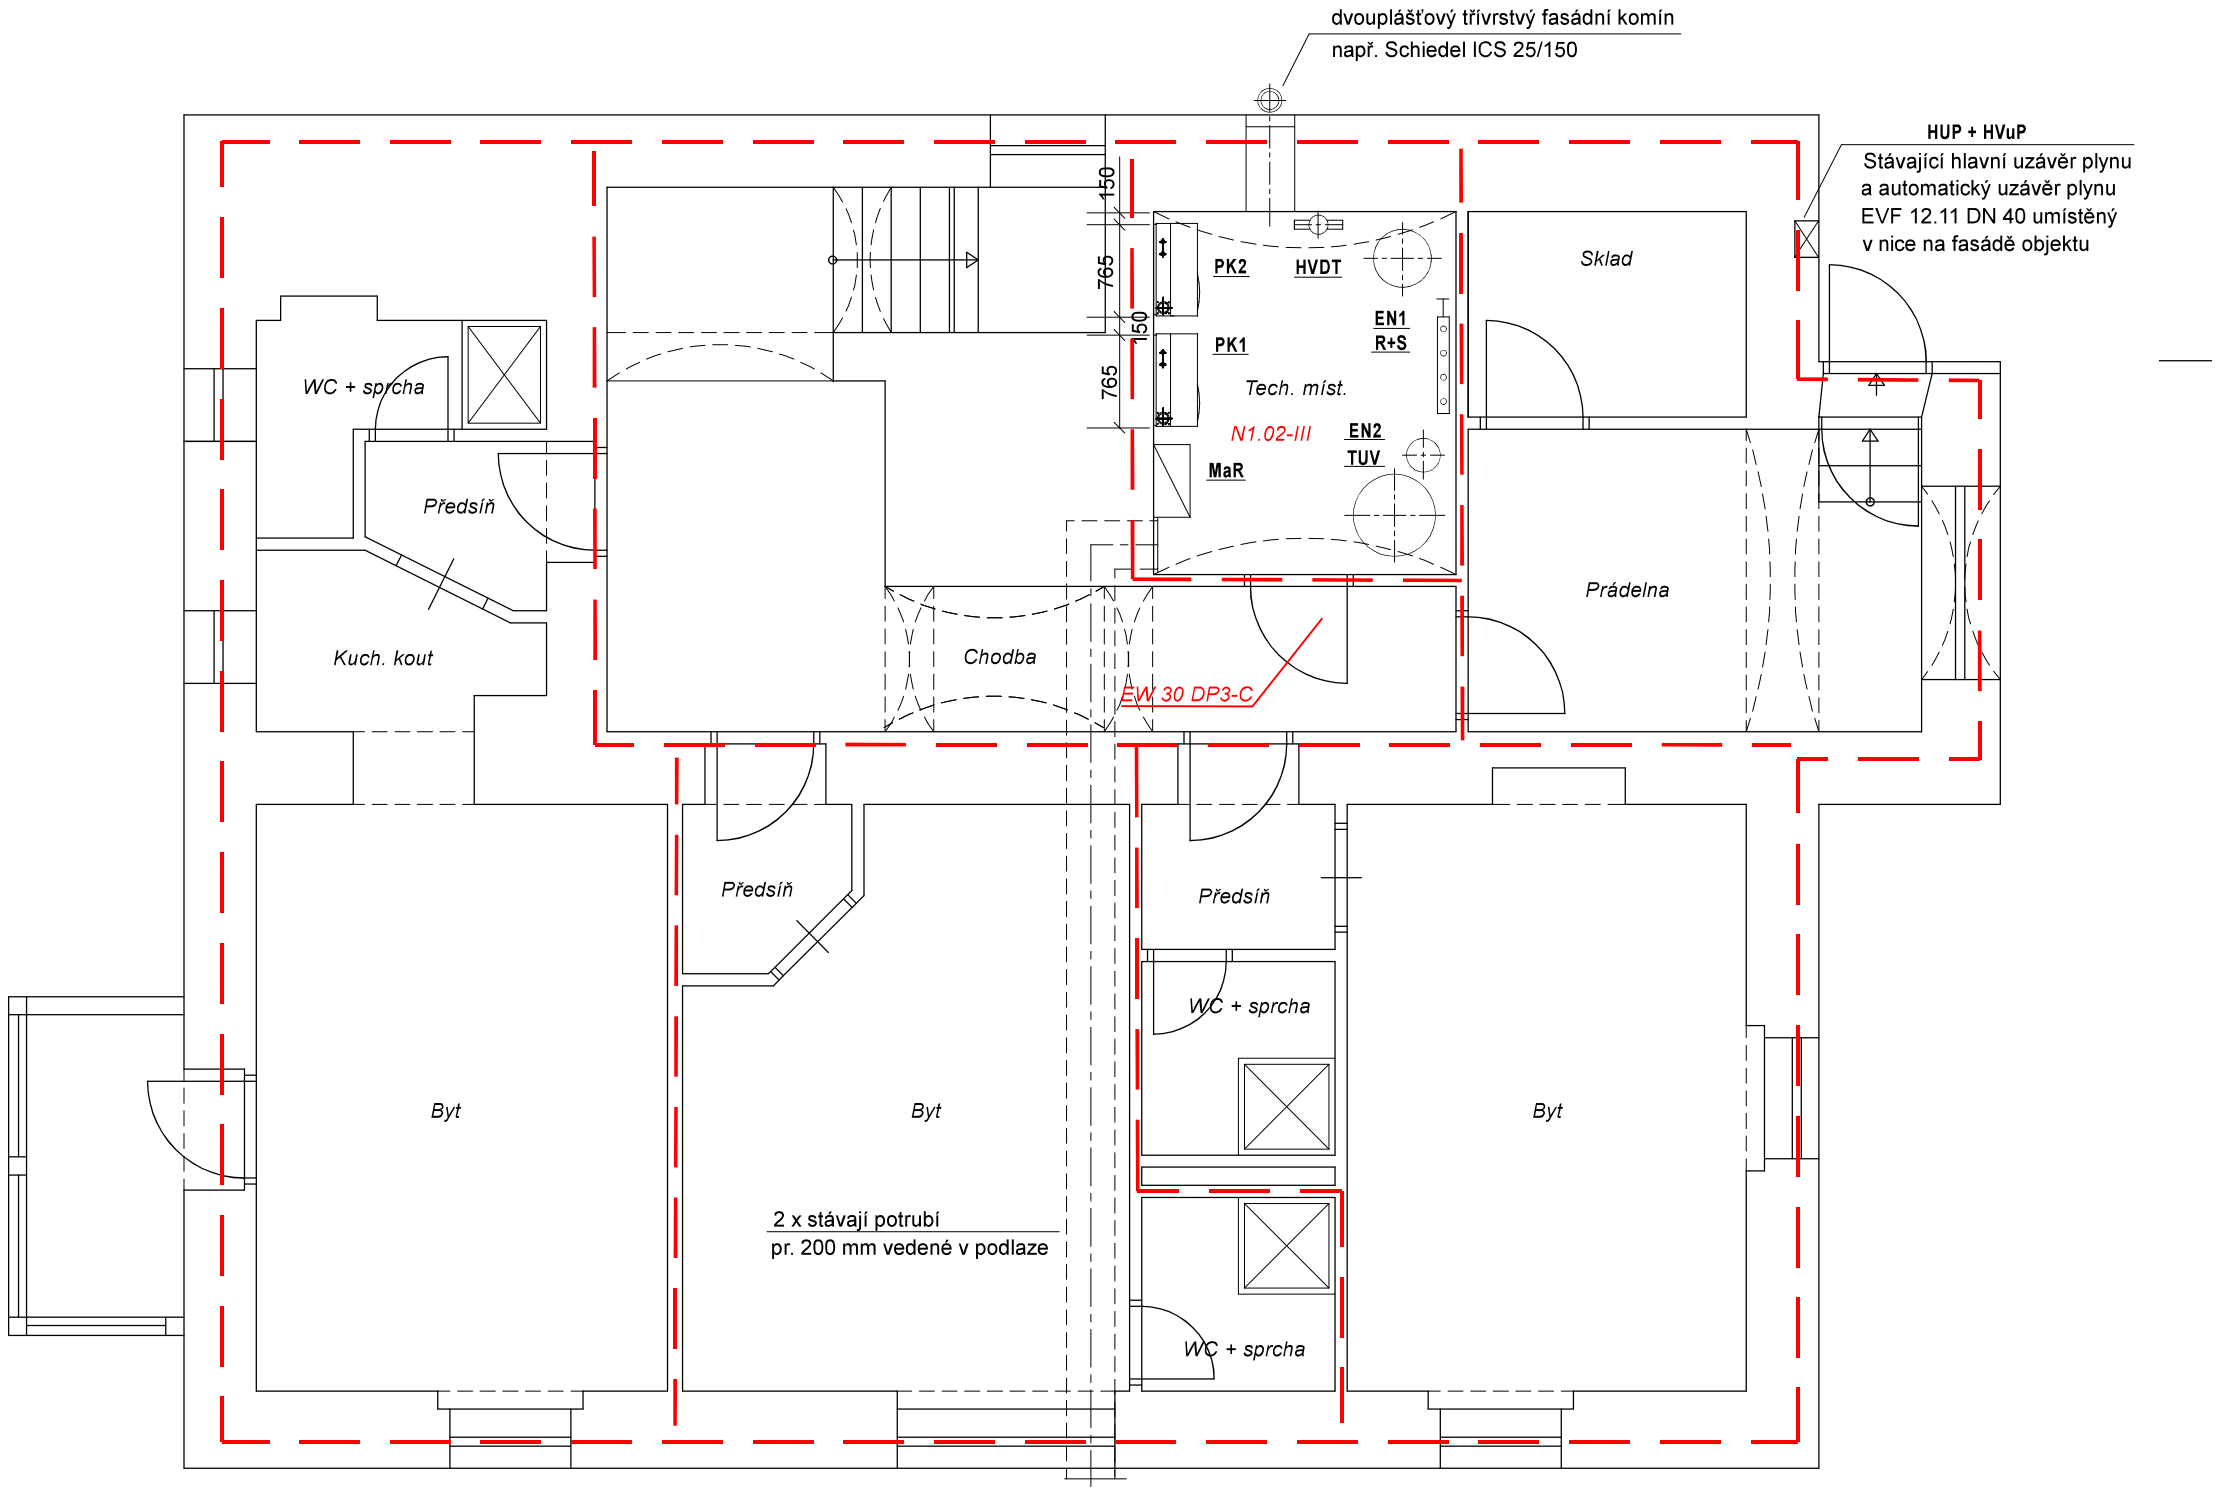

Legenda zařízení:

PK1, 2 Závěsný kondenzační plynový kotel
např. **GEMINOX THRs 35**
tepelný výkon 80/60°C = 9,5 - 33 kW
tepelný příkon: 10 - 35 kW

TUV Nepřímotopný zásobníkový ohřívač vody
např. **AUSTRIA EMAIL HR 300** , objem 300 litrů

HVDT Hydraulický vyrovnávač dynamických tlaků
např. **HVDT TYP I** - 4 m3/hod, průměr 108 mm

R+S Kombinovaný rozdělovač se sběračem
např. **RS UNI 2** , počet větví : 2

EN1 Tlaková expanzní nádoba s membránou (vytápění)
např. **REFLEX NG 80/6**, objem 80 litrů, 6 barů

EN2 Tlaková expanzní nádoba s membránou (zásobník TV)
např. **Refix DD 18/10** , objem 18 litrů, 10 barů

NB Neutralizační box odvodu kondenzátu
např. **NEUTRA N14** do výkonu 100 kW

MaR Měření a regulace

SOUČTOVÝ VÝKON : 70 kW, palivo: propan

Název akce: **Výměna zdrojů tepla pro vytápění a ohřev TV** **Vyšný č.p. 39, k.ú. a obec Český Krumlov**				**Marie Vaněčková** **Lipová 157, 381 04 Český Krumlov** mob:603 596 121, tel./fax: 380 726 791 e-mail: marie.vaneckova@seznam.cz IČ: 41904885
Investor: Město Český Krumlov náměstí Svornosti 1, 381 01 Český Krumlov				
Archivní číslo:	11 - 2019	Měřítko:	1:50	Výkres: **3**
Výkres: **Půdorys 1. NP a dispoziční uspořádání technické místnosti**		Datum:	březen 2019	
		Zodp.projektant:	Vaněčková	
		Vypracovala:	Vaněčková Ing. Burdová	
Stupeň: Projektová dokumentace pro výběr zhotovitele				