


Legenda:


-  ovládací klávesnice/čtečka EZS
-  koncentrátor RIO – modul linkový LML–8
-  O/E převodník
-  řídící jednotka
- metalický párový kabel
- . . . optický kabel / vlákno

Legenda:

-  server – monitorování
-  server – EZS a EKV
-  klient 1
-  monitorování, sledování
a ovládání EZS – nadstavba systému
-  klient 1
-  pracoviště velínu – noční služba

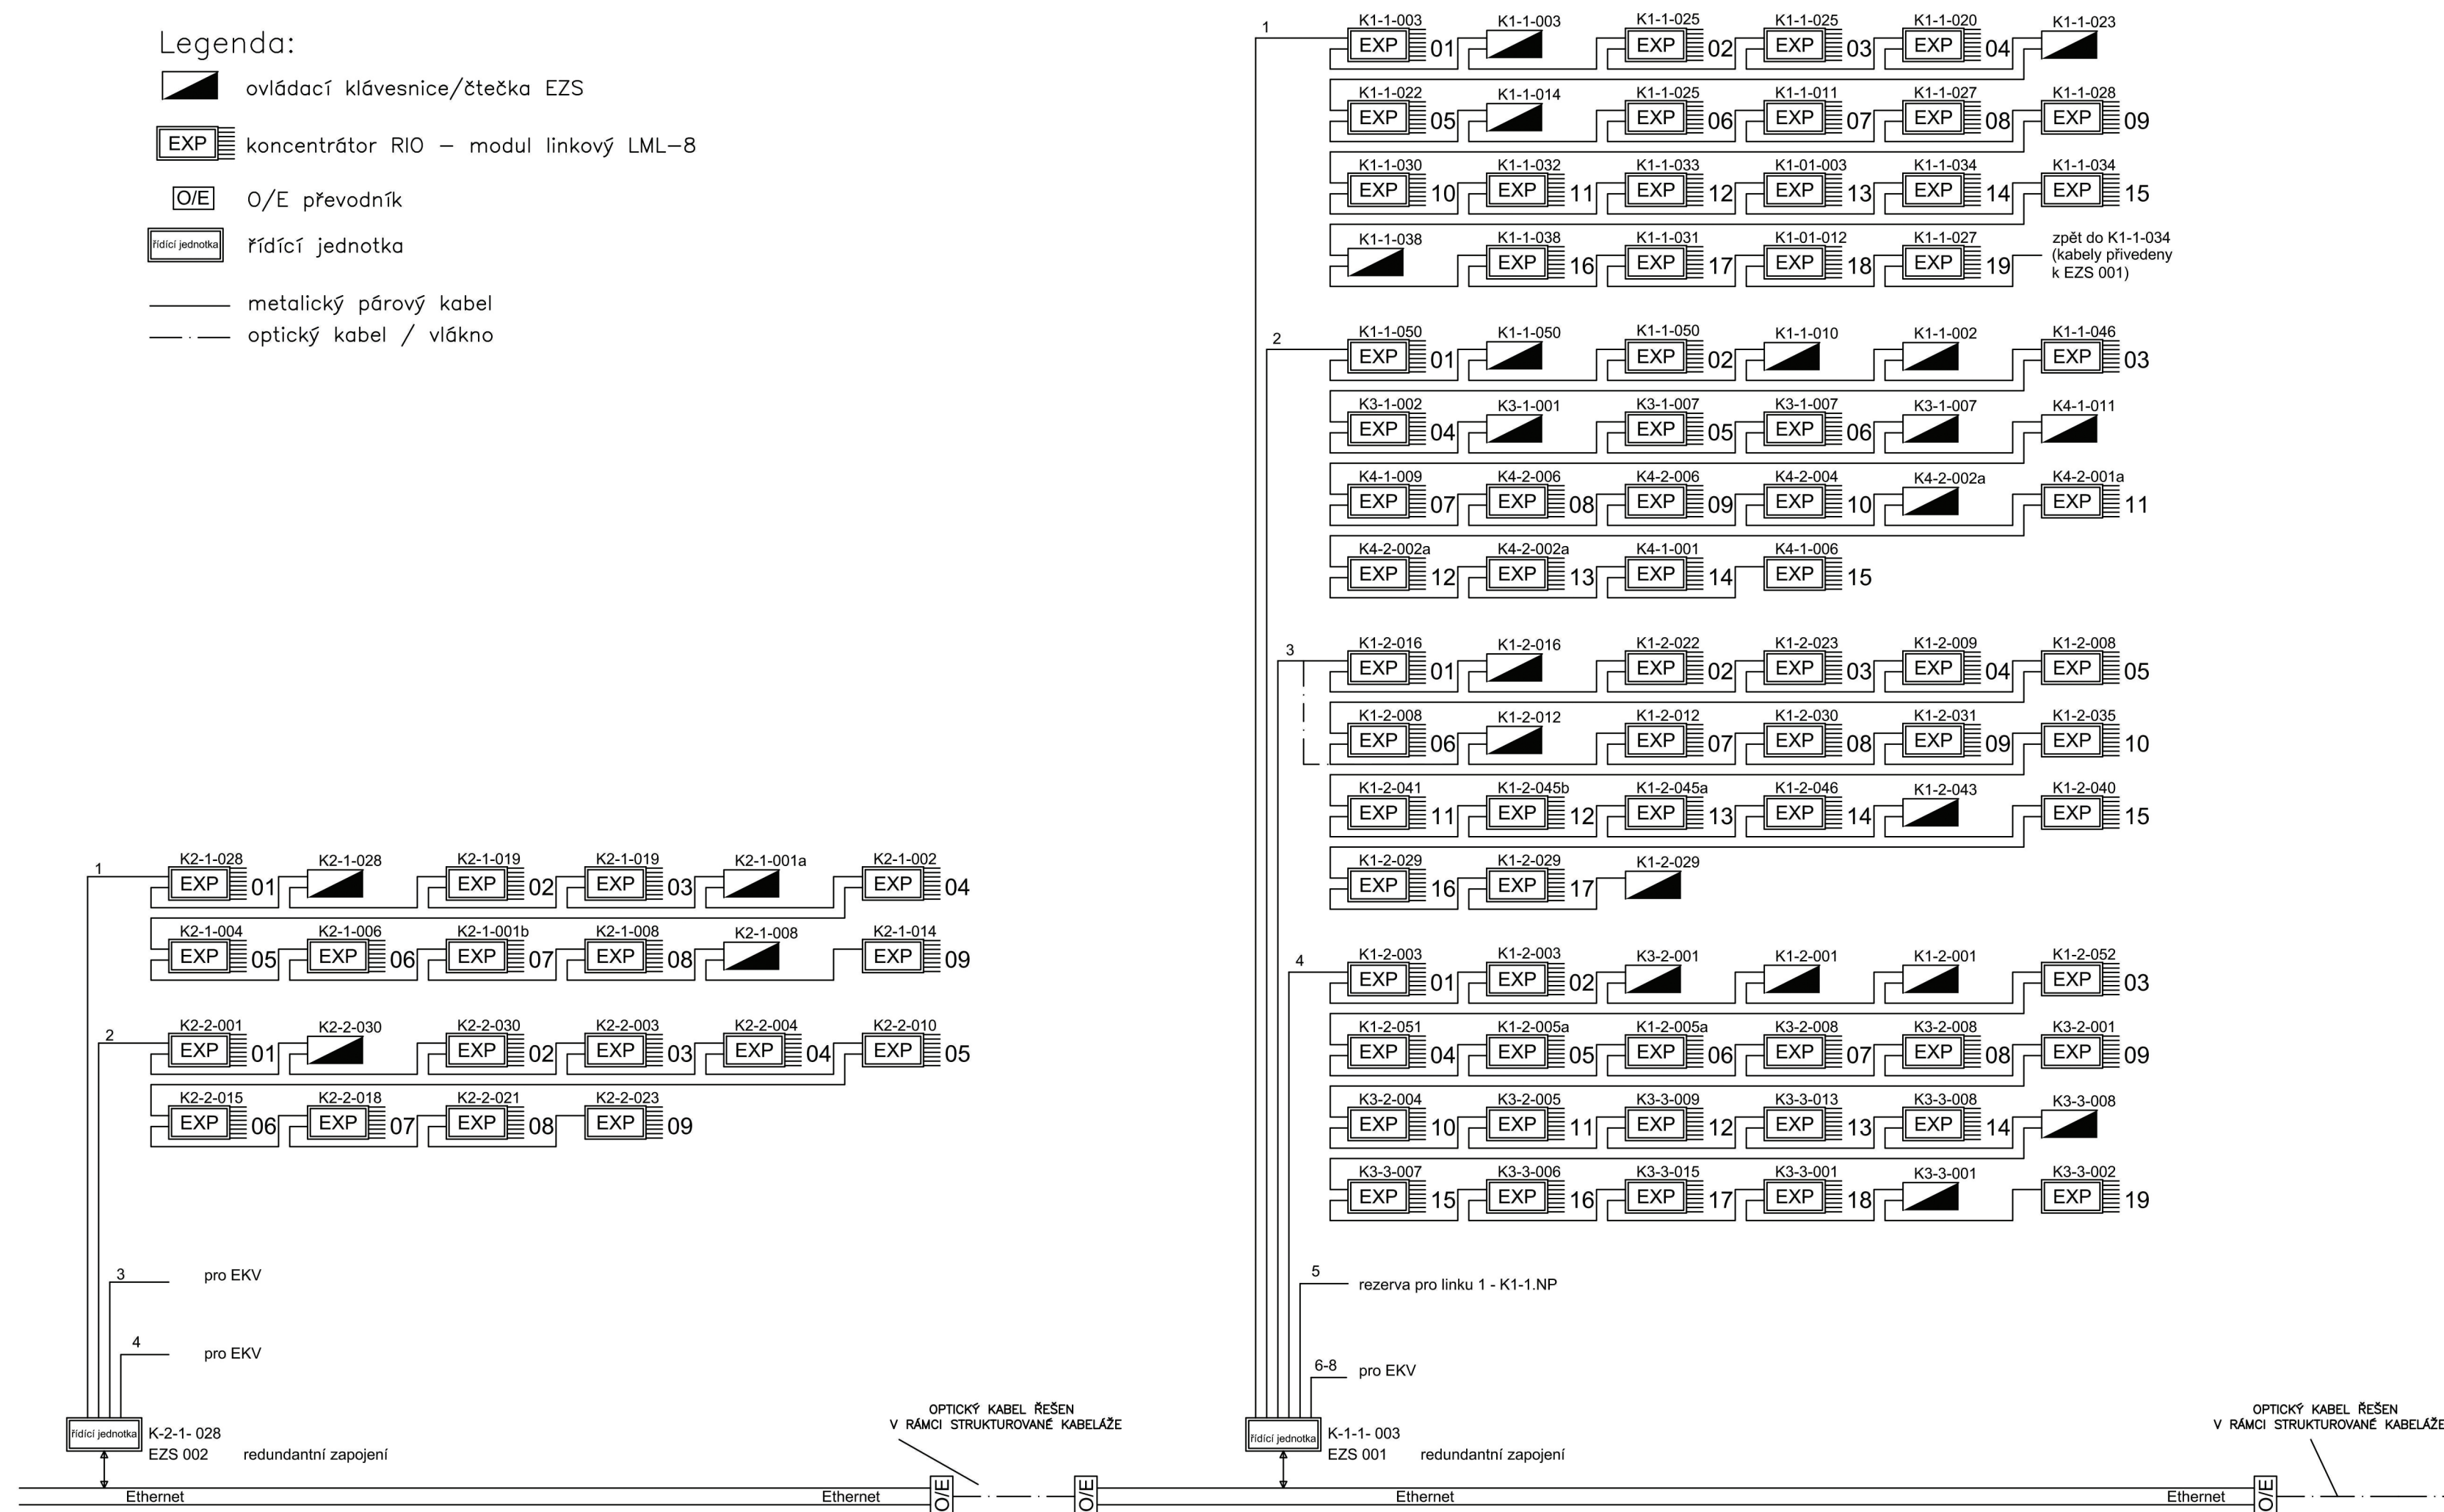

v rámci projektu
část 1 - areál bývalého kláštera minoritů

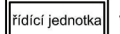-  1.06 EZS 003
doplnění
redundantního zapojení
-  1.06 - technická místnost

KÓTOVÁNO V MILIMETRECH
±0,000 = 488,350 m.n.m.8pv



zpracovatel (pod)souboru		OZNAČENÍ ZPRACOVATELE IČD	
METRORPROJEKT Praha a.s. I.P.Pavlova 1786/2 120 00 Praha 2		11 - 5632 - 002 - 01- 07 - 02	
Odpovědný projektant		Vypracoval	
Koutník, Zvědělík		Koutník, Zvědělík	
Kontrola		ing.Tomáš Mach	

AUTOR NÁVRHU:	VYPRACOVAL:	ZODPOVĚDNÝ PROJEKTANT:	GENERÁLNÍ PROJEKTANT - SDRUŽENÍ
Ing. arch. Jakub Masák Ing. arch. Václav Adamovský Ing. arch. Jan Čepelák	Ateliér Masák & Partner s.r.o. Václav Jankovský, DIS. Martin Růžička Linda Curran Ing. arch. Zbýšek Zach Ing. arch. Marie Bajurová	Ing. arch. Jakub Masák autorizovaný architekt č. autorizace: 03086	Masák & Partner ING. ARCH. VÁCLAV ADAMOVSKÝ REKONSTRUKCE ZNAŘEŽENÍ STAVBY

STAVEBNÍK: Město Český Krumlov, Svornosti 1, 381 01, Český Krumlov, IČ: 00245836		STUPEŇ PROJEKTU: DPS	
AKCE: OPRAVA A REKONSTRUKCE AREÁLU KLÁŠTERŮ ČESKÝ KRUMLOV AREÁL BÝVALÉHO KLÁŠTERA ŘÁDU SV. KLÁRY		DATUM: 10/2011	Č. PARÉ:
ČÁST: BEZPEČNOSTNÍ ZARÍZENÍ		MĚŘÍTKO: -	
VÝKRES: BLOKOVÉ SCHEMA EZS		ČÁST: A.3.8.2	
		Č. VÝKRESU: A.3.8.2.03	