




POHLED K2-3

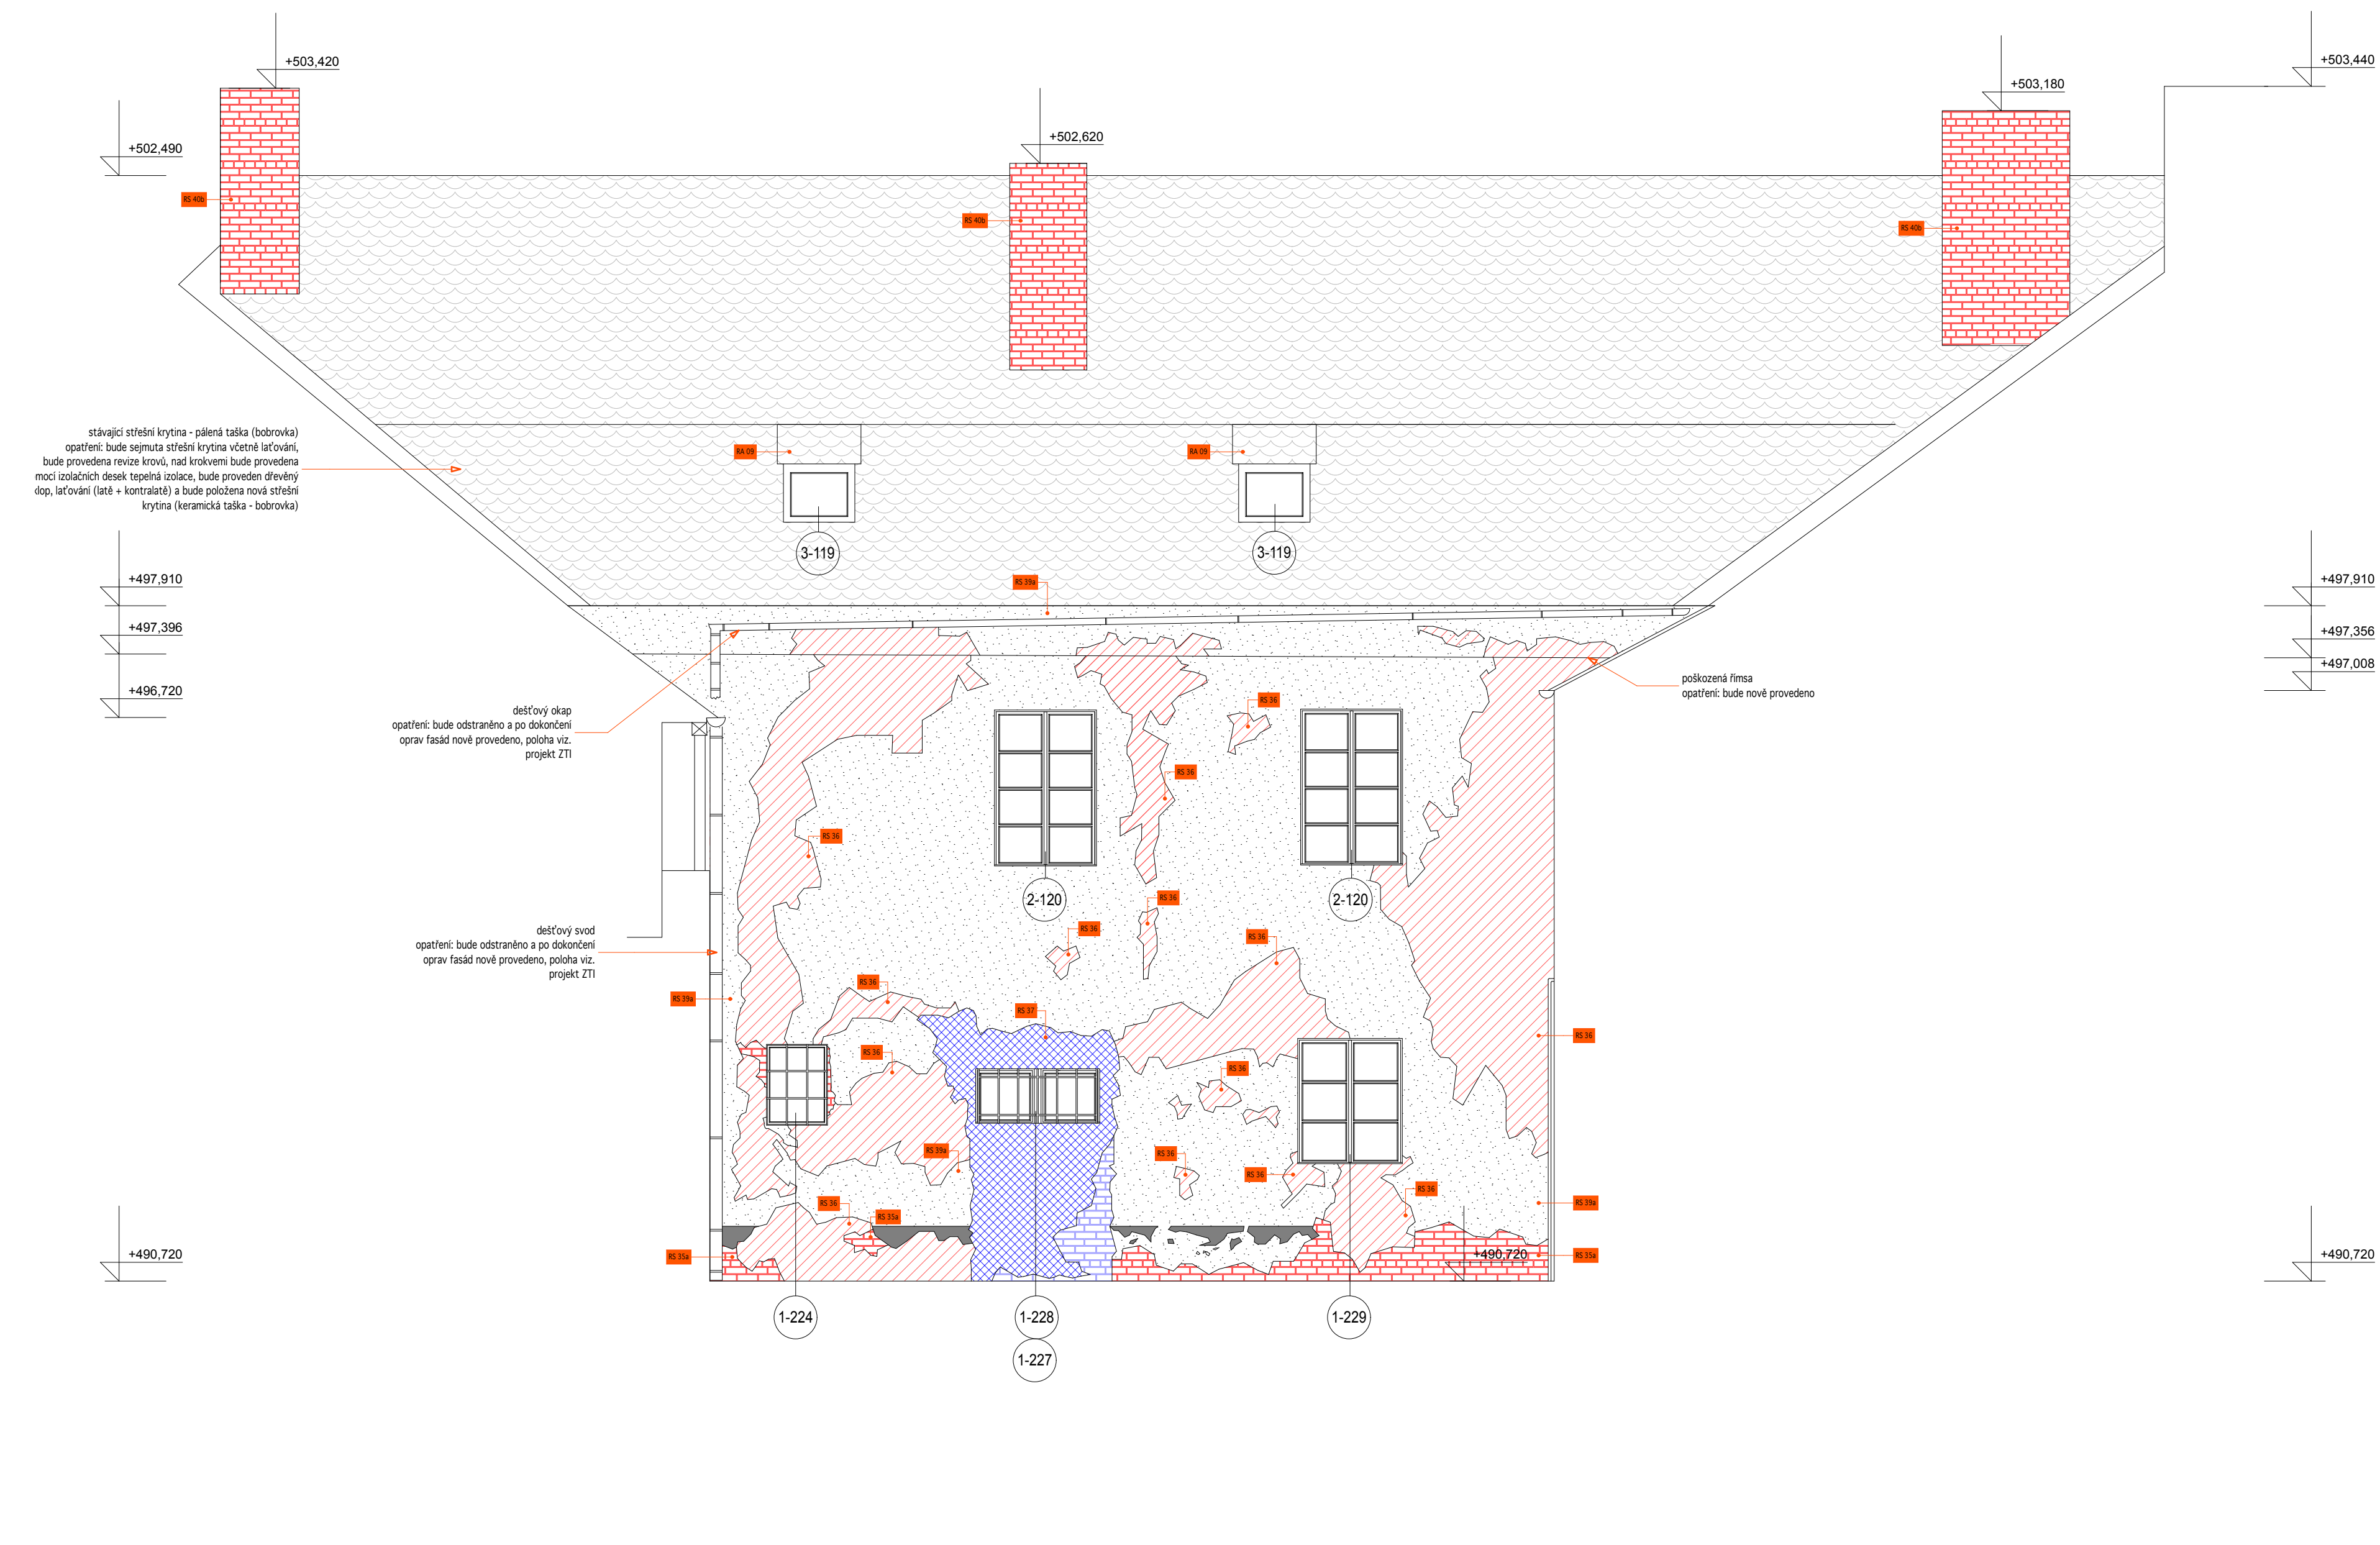

POHLED K2-4

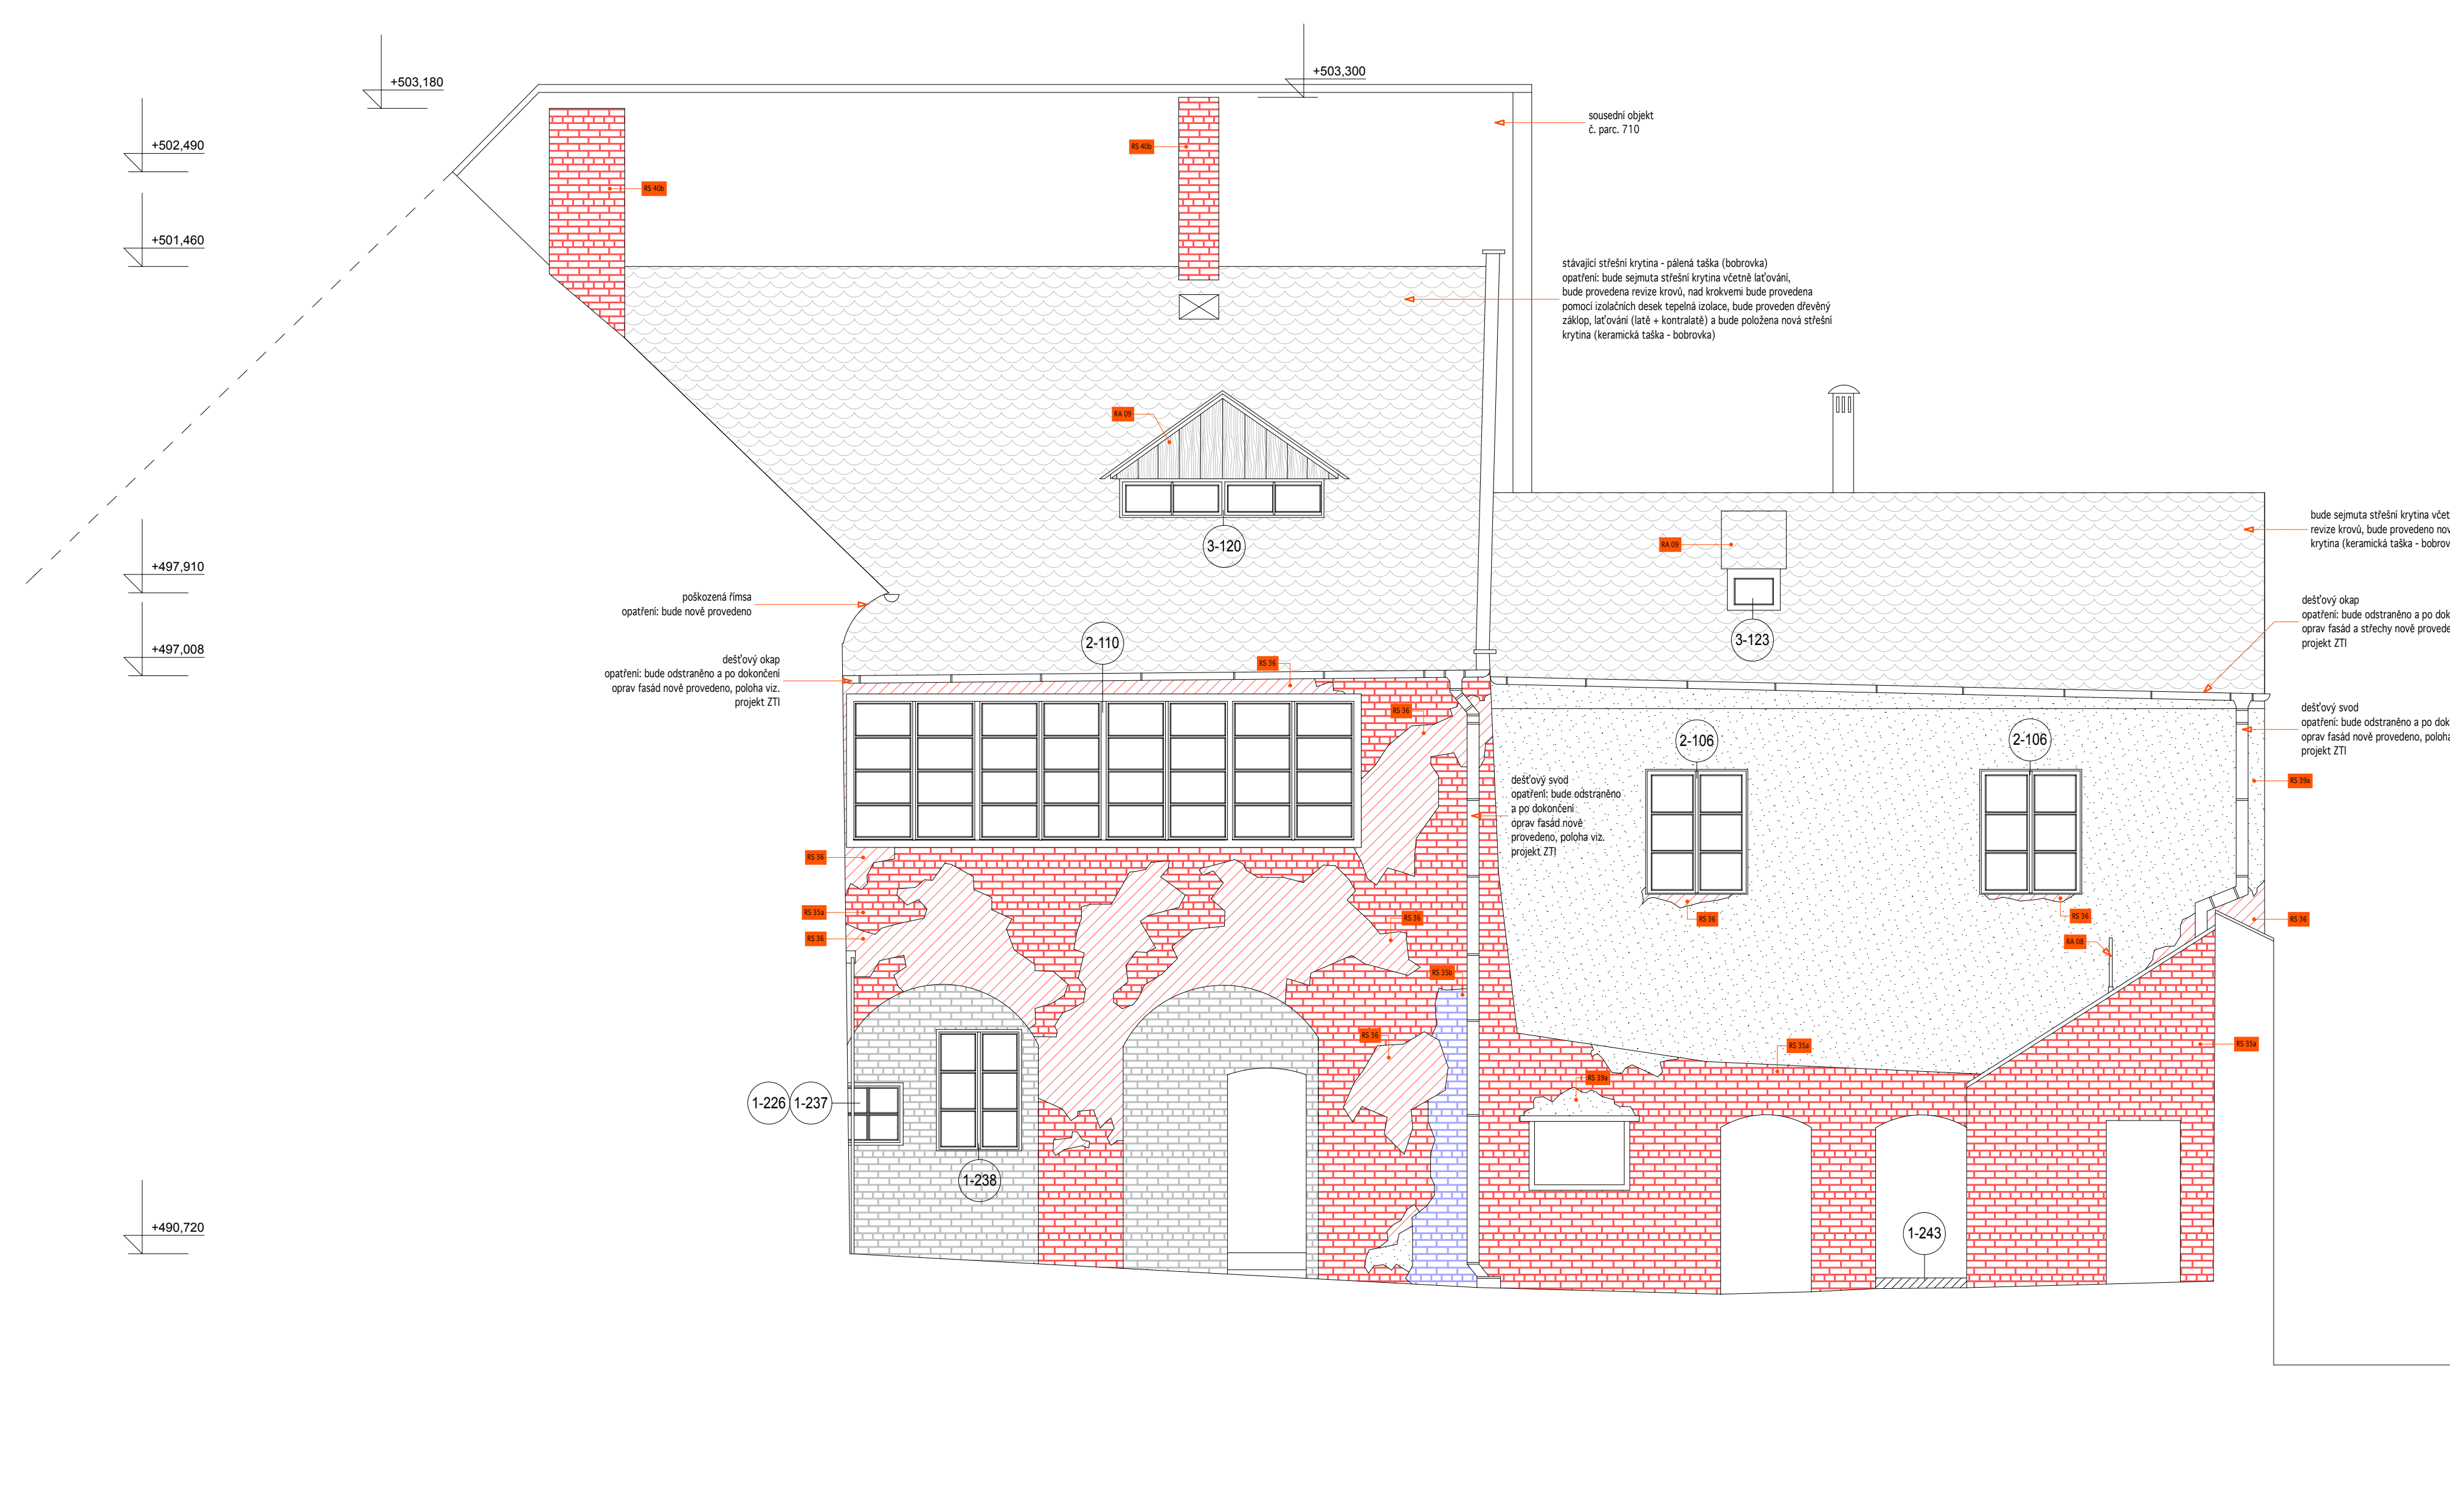

POHLED K2-5

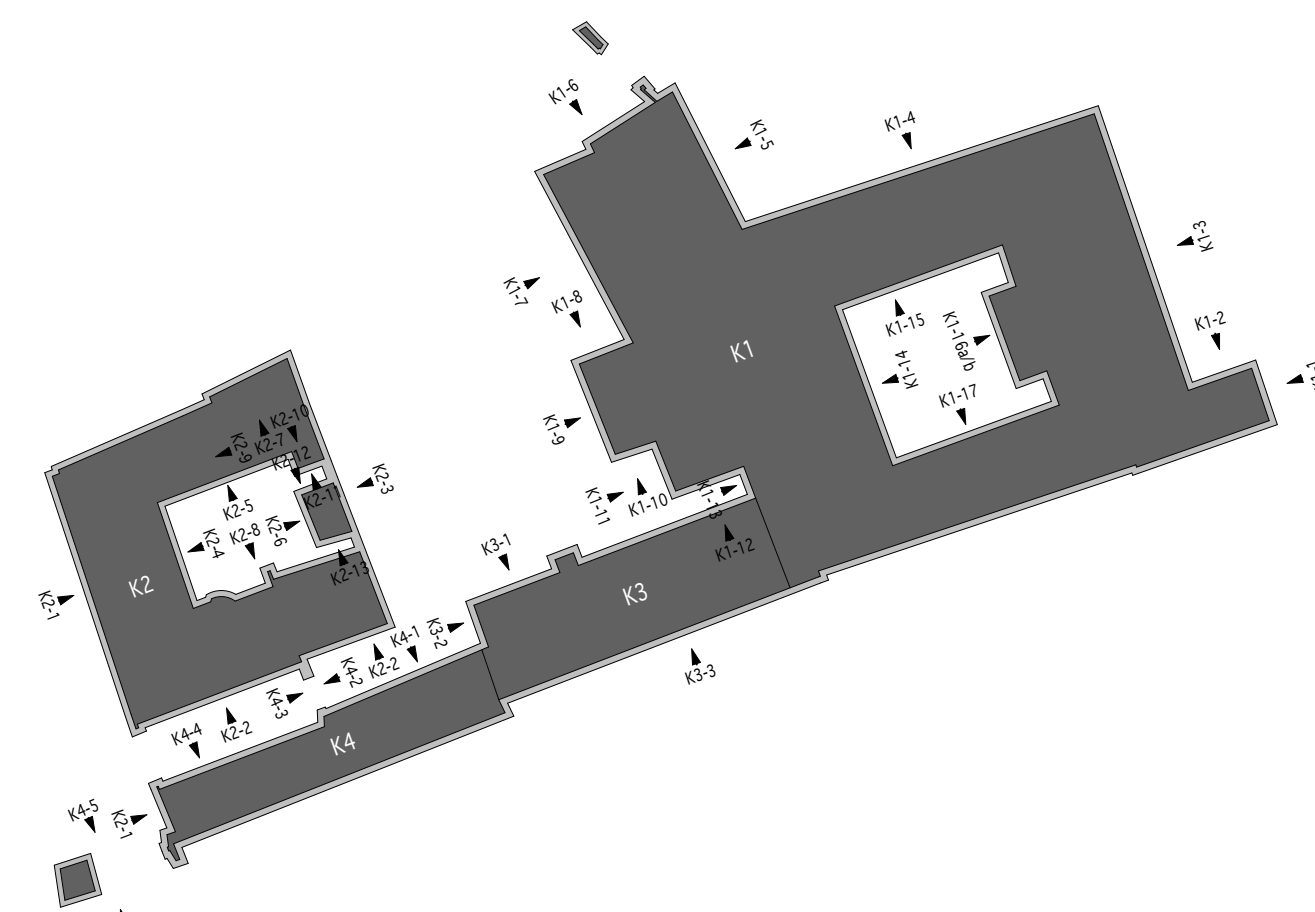

REVIZE:	DATUM:	POPIS:
01	09/13	OPRAVA RO VE STUPNI DRO
02	11/11	DOPLENĚNÍ PO - REFASÉ UŘ PRVNÍ
03	10/11	-

POD: DOPLENĚNÍ OPRAVA ZMĚNY A VÝT NÁČRZOVÁ PŮVODNÍ DPS Z 10/2011



AUTOR NÁVRHU:	VYPRACOVÁV:	ZODPOVĚDNÝ PROJEKTANT:	GENERALNÍ PROJEKTANT - SMLUVNÍ
Ing. arch. Jiří Masák Ing. arch. Václav Adamovský Ing. arch. Jan Čepelák HP: Václav Jankovský, OS	
STAVEBNÍ: Město Český Krumlov, Svornosti 1, 381 01, Český Krumlov, IČ: 00245836			STUPNĚ PROJEKTU: DPS
AKCE: OPRAVA A REKONSTRUKCE AREÁLU KLÁŠTERU			DATUM: 10/2011
ČÁST AREÁLU BYVALNĚHO KLÁŠTERA ŘÁDU SV. KLÁRY			Č. PANE: 1:50
POHLEDY			ČAST: A.1.2.a
VÝKRES: POHLEDY K2-II - SANAČNÍ ÚPRAVY			Č. VÝKRESU: A.1.2.a.08