


POHLED K1-14

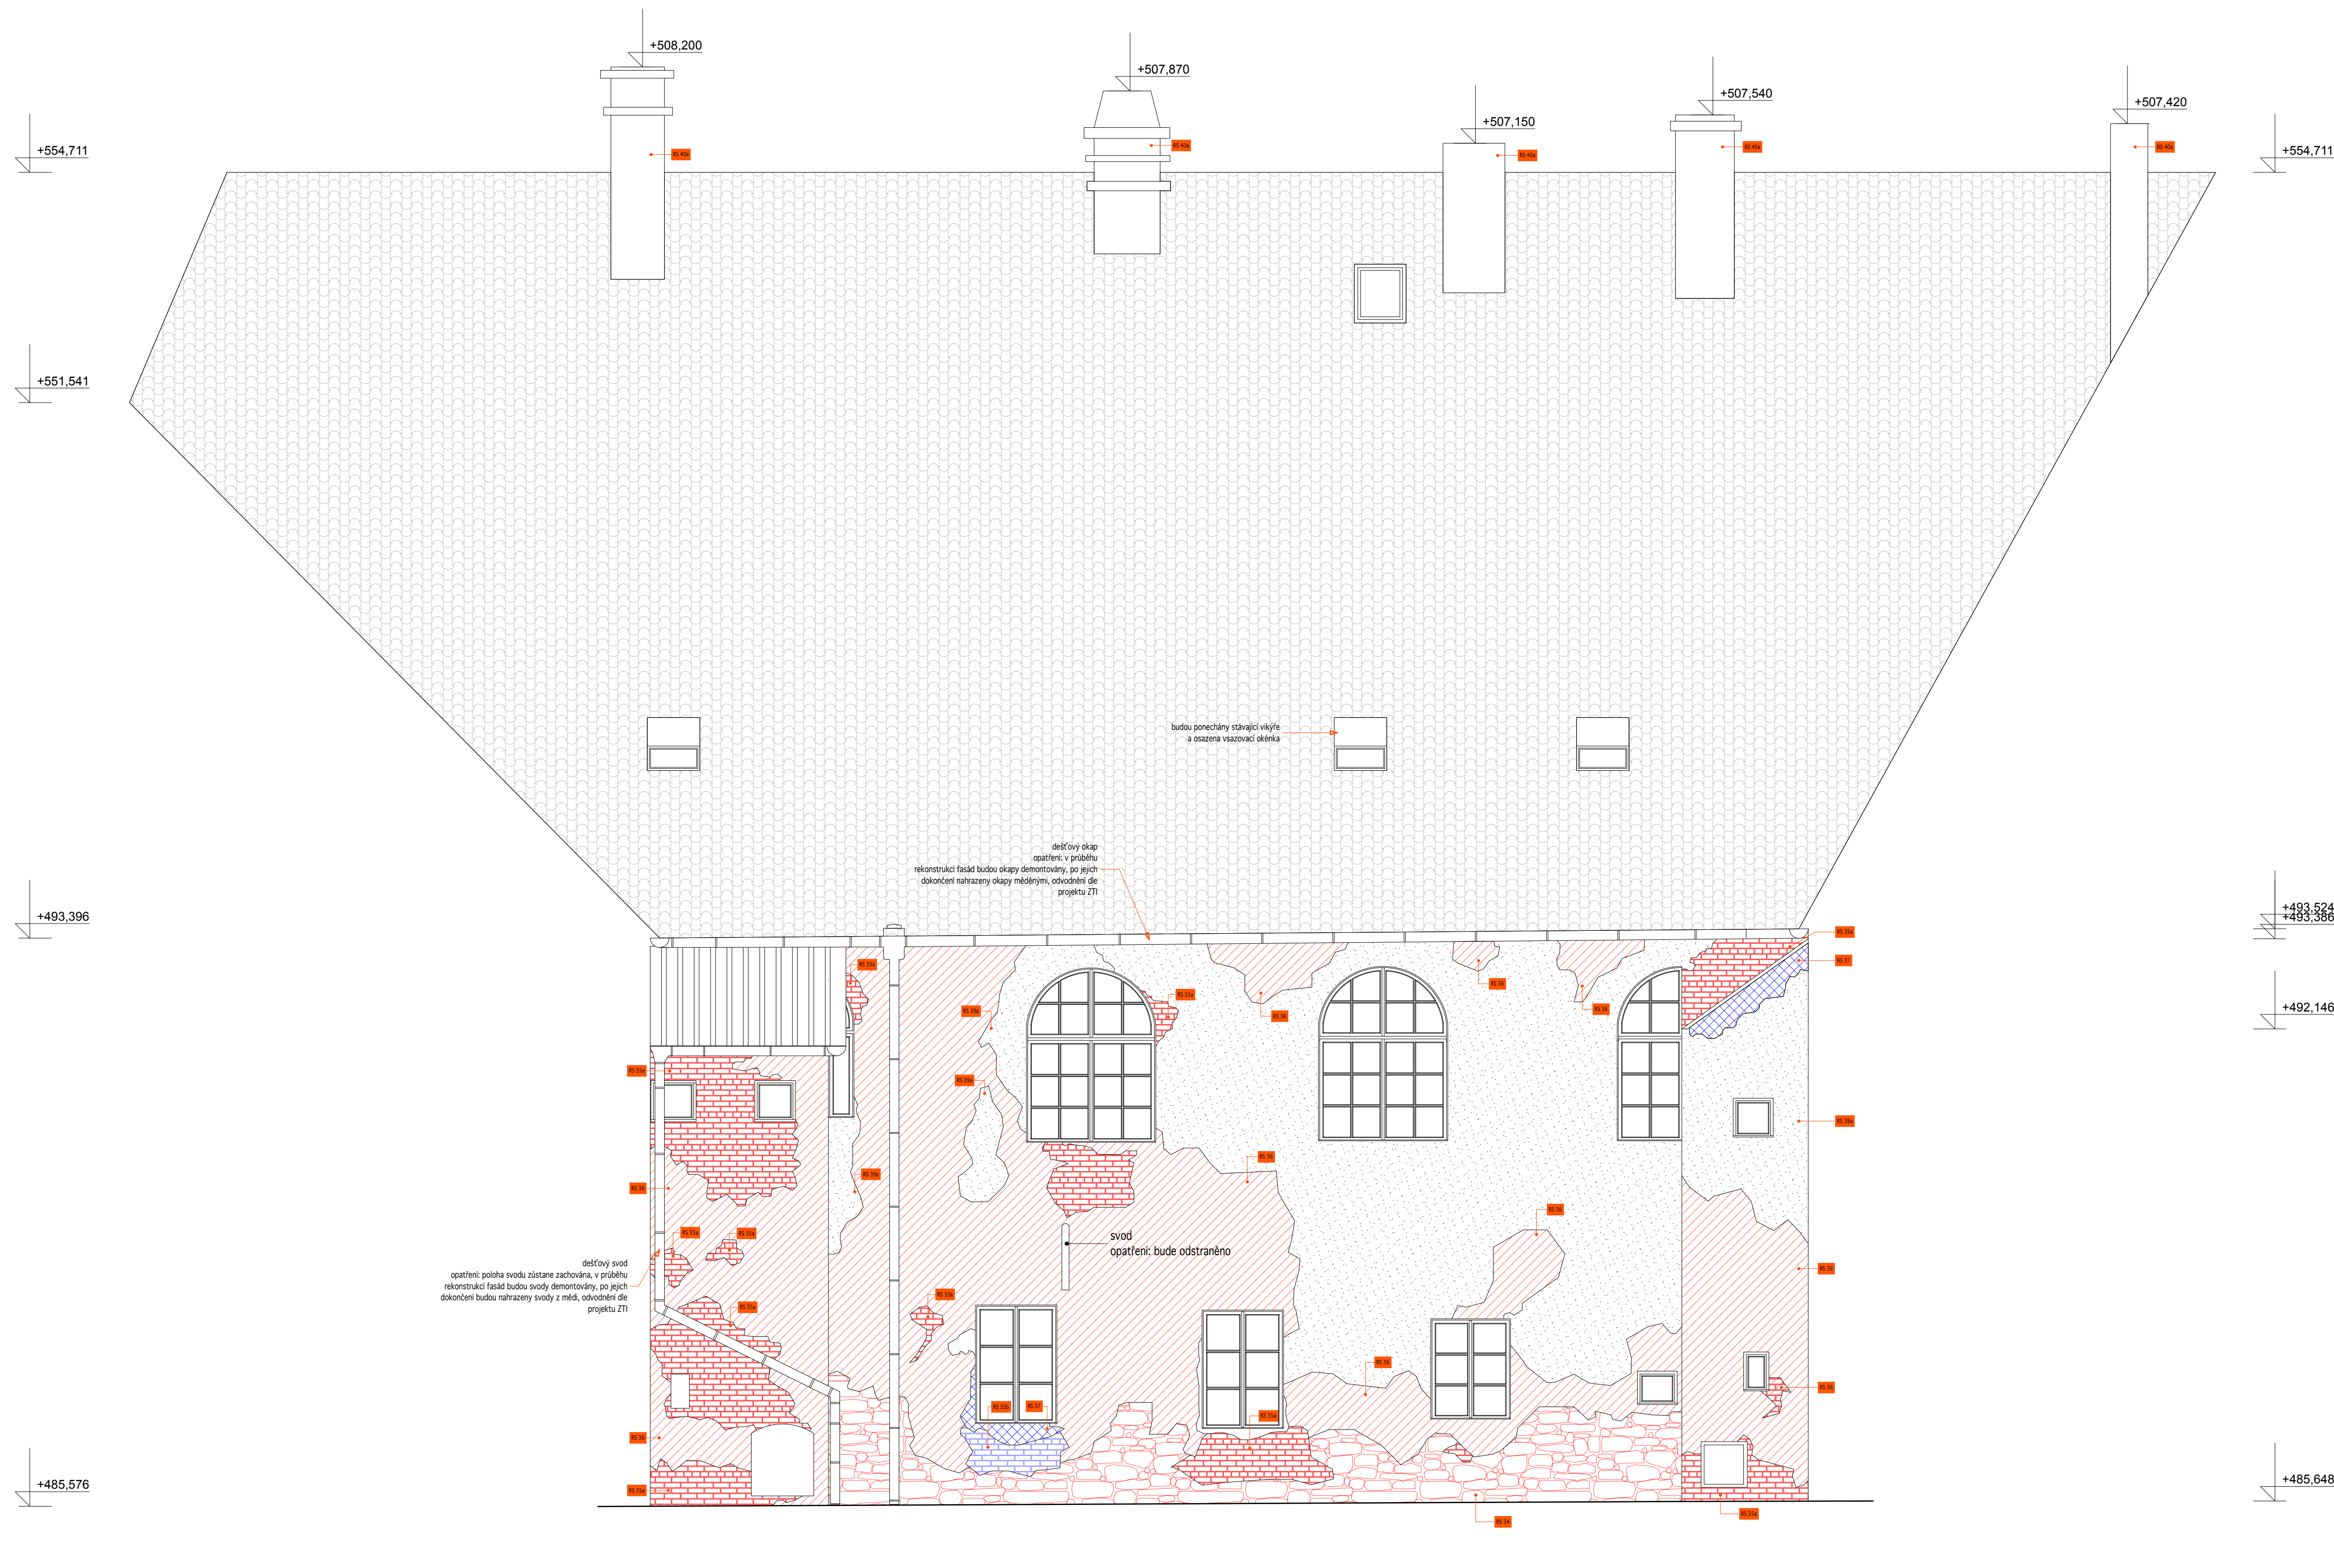

POHLED K1-15



REVIZE:	DATUM:	POPIS:
02	09/13	OPRAVA PD VE STUPNI DPS
01	11/13	DOPLNĚNÍ PD - REPAŽE LID PRVKU
00	10/11	-

POZN.: DOPLNĚNÍ OPRAVA/ZMĚNA JE VÝZVÍ NABÍZENA POUZÍVÁ DPS 2 10/2011



AUTOR NÁVHRY:	VYPRACOVÁV:	ZODPOVĚDNÝ PROJEKTANT:	GENÉRALNÍ PROJEKTANT - SCHVĚLEN
Ing. arch. Jiří Masák Ing. arch. Vladimír Adamovský Ing. arch. Jan Čepelák	Karel Hrabě & Partner s.r.o. Karel Hrabě Ladislav Černý Ing. arch. Marek Běloušek Ing. arch. Zdeněk Jan Ing. arch. Veronika Běloušková	Ing. arch. Jiří Masák architektonický architekt č. autorizace: 01086	Masák & Partner architektonická kancelář ČESKÝ KRUMLOV www.masak-partner.cz
HP: Václav Jankovský, DS.	Ing. arch. Zdeněk Jan Ing. arch. Veronika Běloušková		
STAVBY:	Město Český Krumlov, Svornosti 1, 381 01, Český Krumlov, IČ: 00245836	STUPEN PROJEKTU:	DPS
AKCE:	OPRAVA A REKONSTRUKCE AREÁLU KLÁŠTERU ČESKÝ KRUMLOV ČÁST AREÁLU BÝVALÉHO KLÁŠTERA ŘÁDU SV. KLÁRY	DATUM:	10/2011
ČÁST:	POHLEDY	Č. PÁŘE:	
VÝKRES:	POHLEDY K1-14 - SANAČNÍ ÚPRAVY	MĚRITVO:	1: 50
		Č. VÝKRESU:	A1.2a