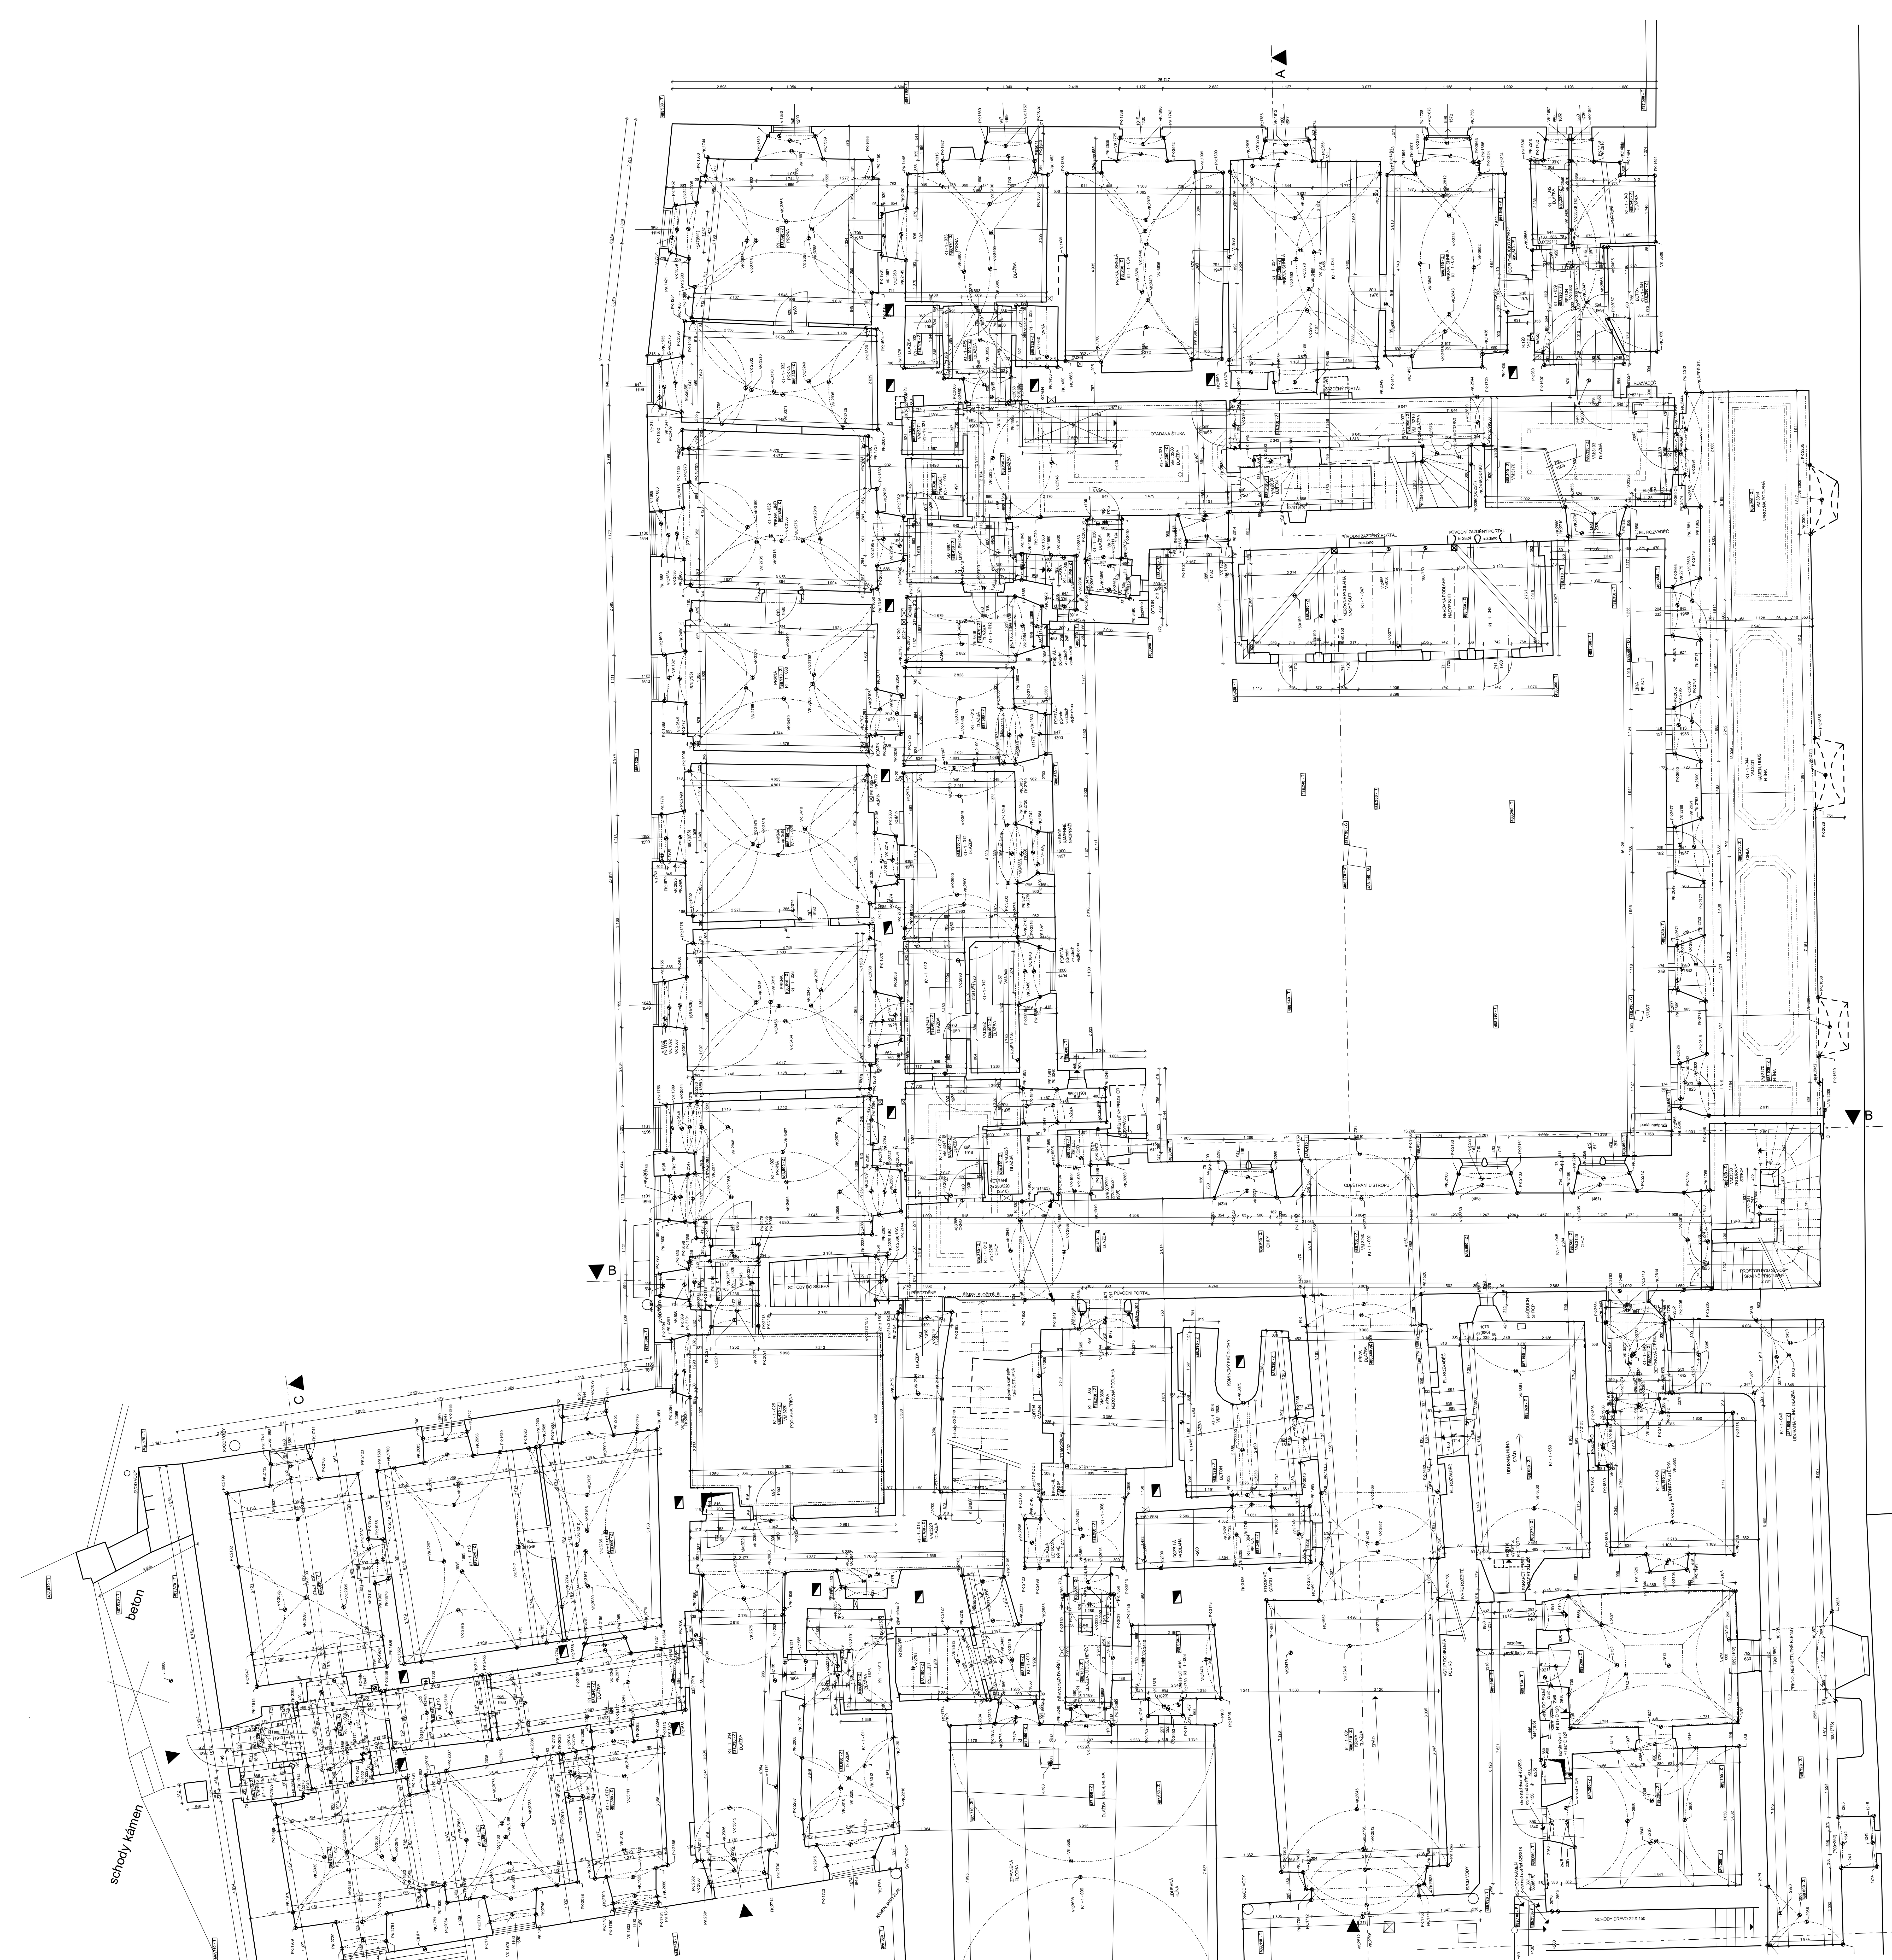

KÓTOVÁNO V MILIMETRECH
±0,000 = 488,350 m.n.m.Bpv

AUTOR NÁVRHU:	Ing. arch. Jakub Masák Ing. arch. Václav Adamovský Ing. arch. Jan Čepelák
HIP:	Václav Jankovský, DiS.
VYPRACOVAL:	Michal Tůma Tomáš Hojer Kateřina Linhartová Barbora Uzdařová David Žížala
ZODPOVĚDNÝ PROJEKTANT:	Ing. arch. Jakub Masák autorizovaný architekt č. autorizace: 03086
GENERÁLNÍ PROJEKTANT - SDRUŽENÍ:	Masák & Partner
STAVEBNÍK:	Město Český Krumlov, Svornosti 1, 381 01, Český Krumlov, IČ: 00245836
STUPEŇ PROJEKTU:	DSP
AKCE:	OPRAVA A REKONSTRUKCE AREÁLU KLÁŠTERŮ ČESKÝ KRUMLOV AREÁL BÝVALÉHO KLÁŠTERA ŘÁDU SV. KLÁRY
DATUM:	09/2011
Č. PARÉ:	
MĚŘÍTKO:	1:50
ČÁST:	ZAMĚŘENÍ STÁVAJÍCÍHO STAVU
ČÁST:	D.1. K1
VÝKRES:	PŮDORYS 1.NP
Č. VÝKRESU:	D.1. K1- 3