

## INVENTARIZAČNÍ KARTA UMĚLECKO-ŘEMESLNÝCH PRVKŮ

OPRAVA A REKONSTRUKCE KLÁŠTERŮ ČESKÝ KRUMLOV - ČÁST AREÁL BÝVALÉHO KLÁŠTERA ŘÁDU SV. KLÁRY

DRUH PRVKU: OKNO - NOVOTVAR

POPIS: 4x DVOUKŘÍDLÉ OKNO JEDNODUCHÉ - PAVLAČ

ČÍSLO PRVKU:	STRÁNKA Č.:
--------------	-------------

1/2

MATERIÁL:	RU 11 ; RU 13	PARAPET:	RU 34	OZNAČENÍ: O313
-----------	---------------	----------	-------	----------------

POVRCH.ÚPRAVA DŘEVA: RU 01	KOTEVNÍ PRVKY: viz. tabulka oken	ROZMĚR: viz. výkres
----------------------------	----------------------------------	---------------------

ZASKLENÍ:	RU 32a	POČET:	1ks
-----------	--------	--------	-----

KOVÁNÍ:	46x K-O-014, 12x K-O-05, 2x K-O12a, 2x K-O12b, 12x K-O-01, 12x K-O-08	POČET:	1ks
---------	---	--------	-----

POVRCH.ÚPRAVA KOVÁNÍ: RU 06

OZNAČENÍ: O313

ROZMĚR: viz. výkres


POČET: 1ks

MĚŘÍTKO: 1:20

POZNÁMKY: - Před zadáním okna do výroby dojde na stavbě k přeměření všech stavebních otvorů.

- Předepsané barevné odstíny a povrchové úpravy materiálů bude nutné vyvzorkovat a odsouhlasit přímo na stavbě s autorským dozorem a památkovým dozorem.

- DPS je navržena s již konkrétními referenčními výrobky nebo materiály, takže pokud jsou v dokumentaci uvedena konkrétní referenční obchodní jména, materiály a výrobky, jde o vymezení kvalitativního standardu a především designu. Změna je samozřejmě možná, ale musí být prokázáno, že navrhované materiály a výrobky mají parametry srovnatelné nebo lepší.

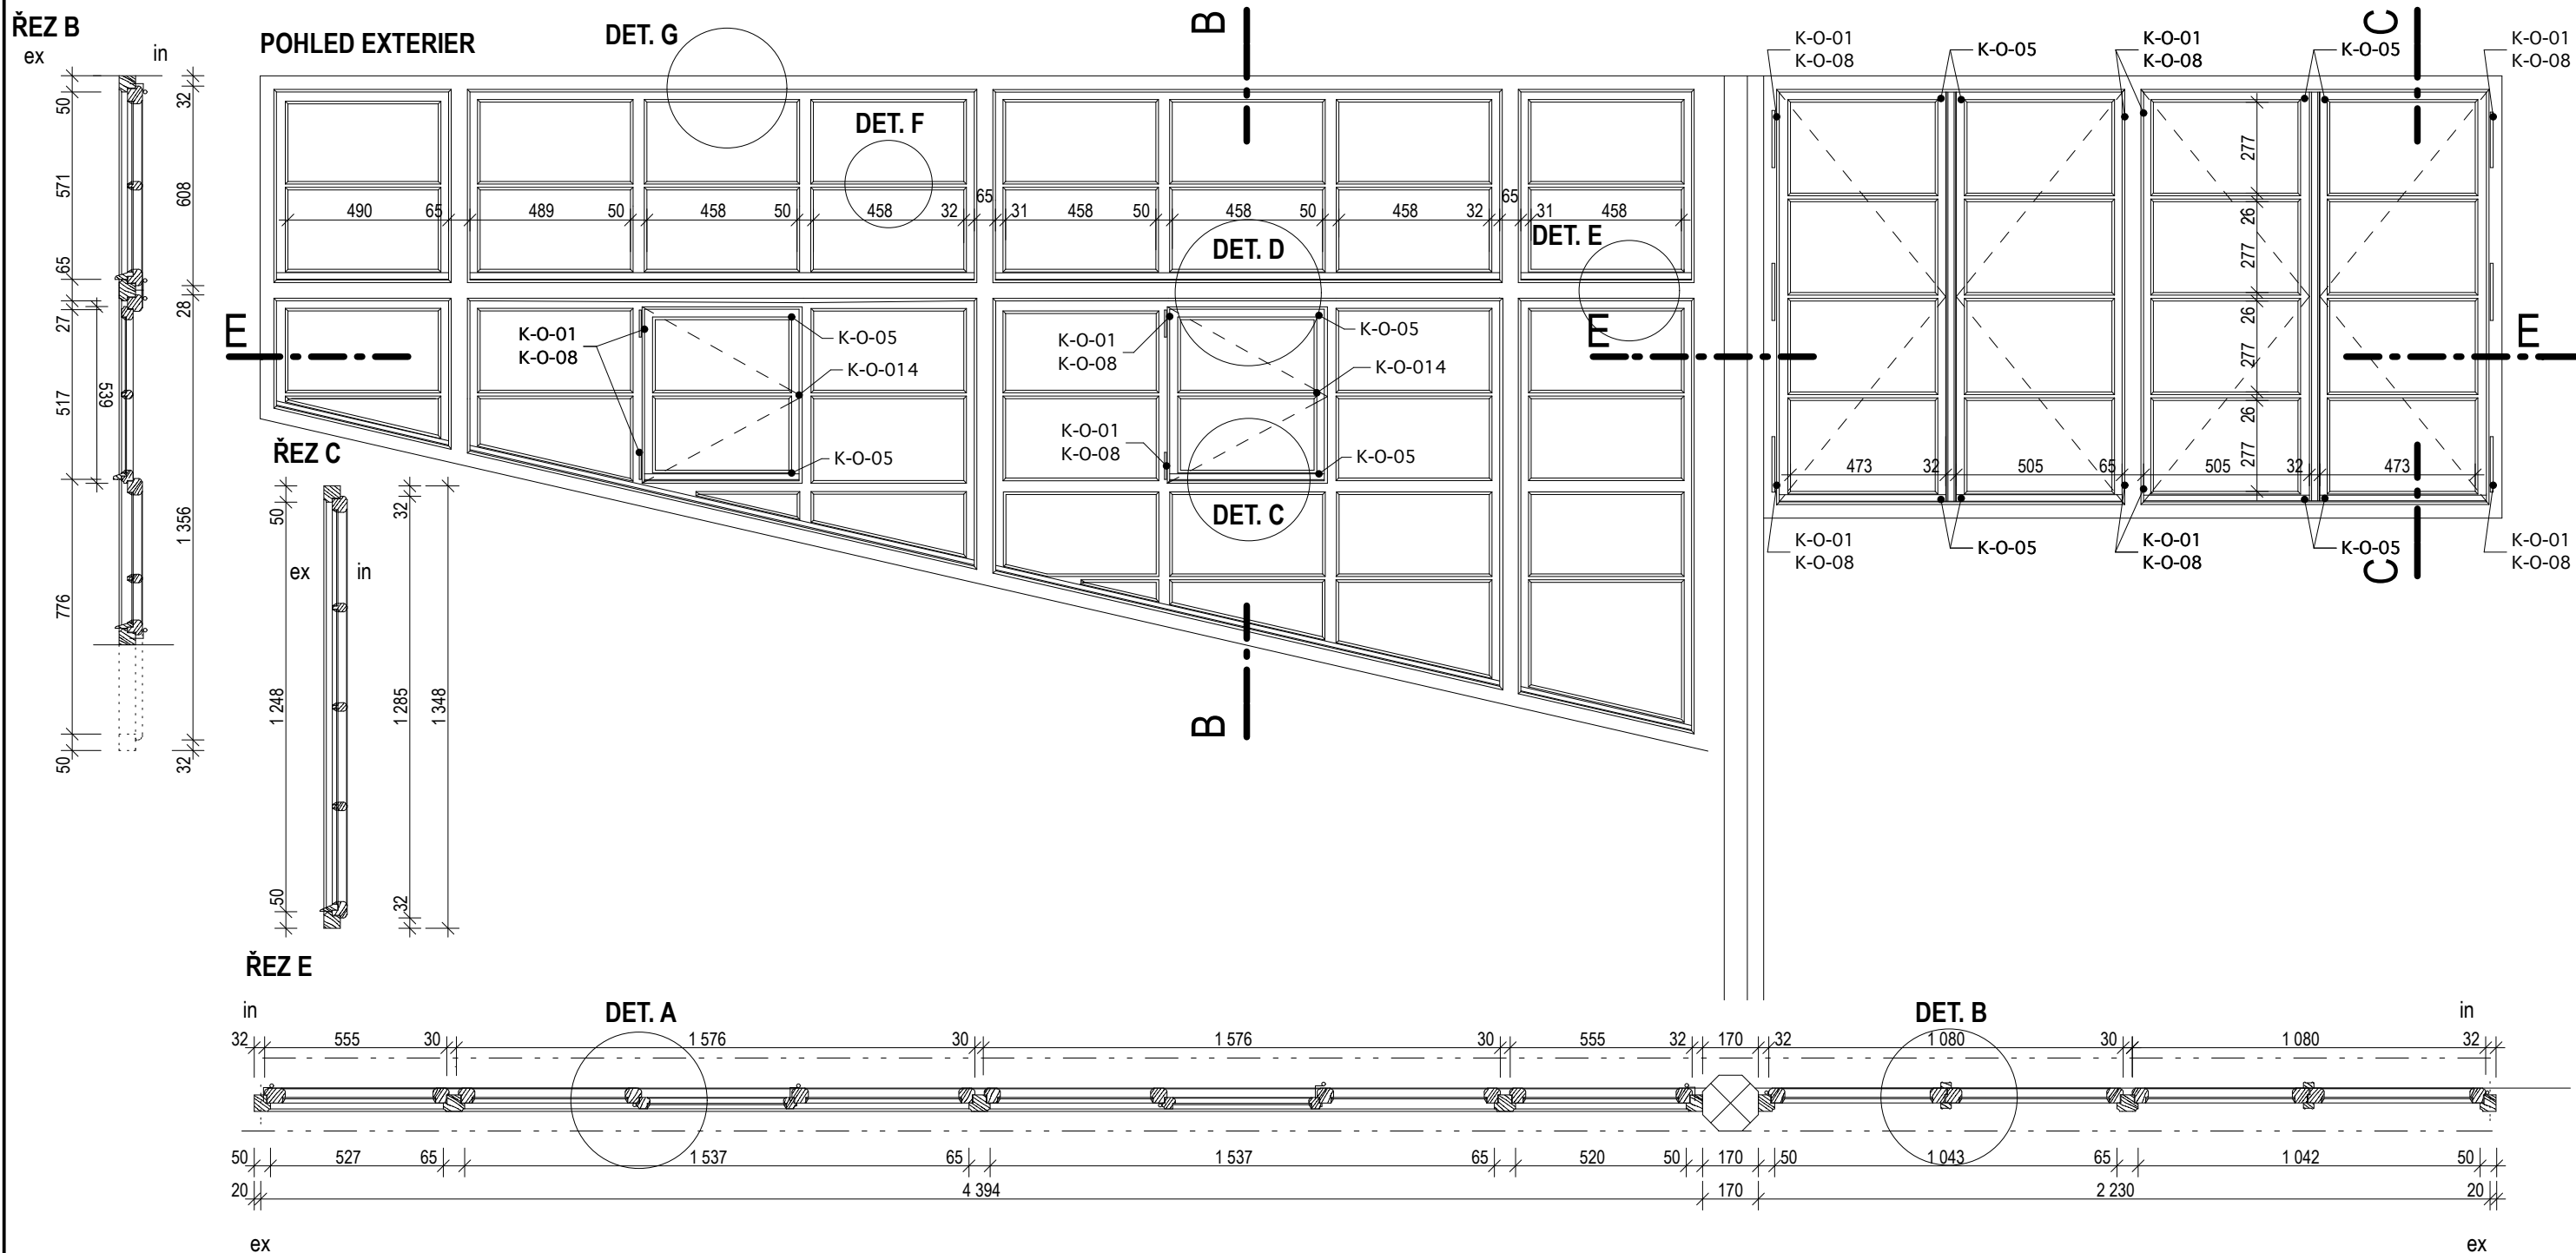


KÓTOVÁNO V MM


INVENTARIZAČNÍ KARTA UMĚLECKO-ŘEMESLNÝCH PRVKŮ					
OPRAVA A REKONSTRUKCE KLÁŠTERŮ ČESKÝ KRUMLOV - ČÁST AREÁL BÝVALÉHO KLÁŠTERA ŘÁDU SV. KLÁRY					
DRUH PRVKU:		OKNO - NOVOTVAR	ČÍSLO PRVKU:	STRÁNKA Č.:	
POPIS:		4x DVOUKŘÍDLÉ OKNO JEDNODUCHÉ - PAVLAČ			
			N-221a	2/2	
MATERIÁL:		RU 11 ; RU 13	PARAPET:	RU 34	OZNAČENÍ: O313
POVRCH.ÚPRAVA DŘEVA:		RU 01	KOTEVNÍ PRVKY: viz. tabulka oken		ROZMĚR: viz. výkres
ZASKLENÍ:		RU 32a			
KOVÁNÍ:		46x K-O-014, 12x K-O-05, 2x K-O12a, 2x K-O12b, 12x K-O-01, 12x K-O-08		POČET:	1ks
POVRCH.ÚPRAVA KOVÁNÍ:		RU 06	MĚŘÍTKO: 1:2		

POZNÁMKY: - Před zadáním okna do výroby dojde na stavbě k přeměření všech stavebních otvorů.  
- Předepsané barevné odstíny a povrchové úpravy materiálů bude nutné vyvzorkovat a odsouhlasit přímo na stavbě s autorským dozorem a památkovým dozorem.  
- DPS je navržena s již konkrétními referenčními výrobky nebo materiály, takže pokud jsou v dokumentaci uvedena konkrétní referenční obchodní jména, materiály a výrobky, jde o vymezení kvalitativního standardu a především designu. Změna je samozřejmě možná, ale musí být prokázáno, že navrhované materiály a výrobky mají parametry srovnatelné nebo lepší.

DET. A

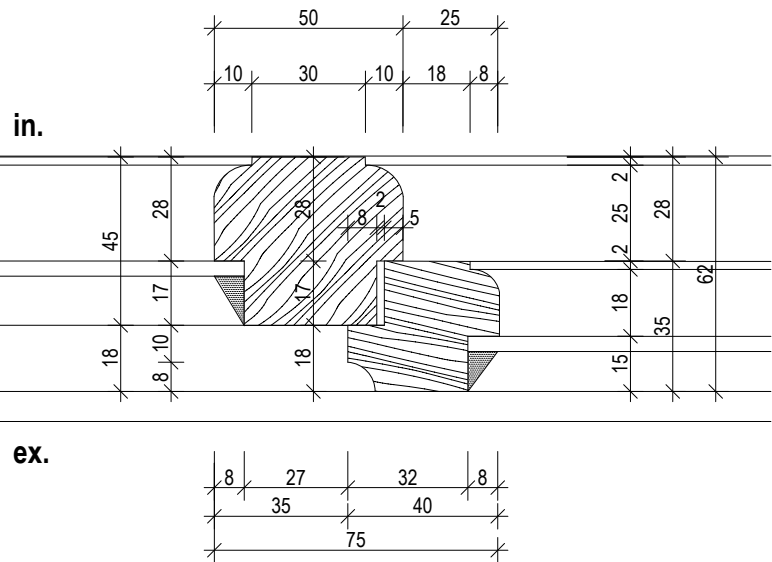


DET. B

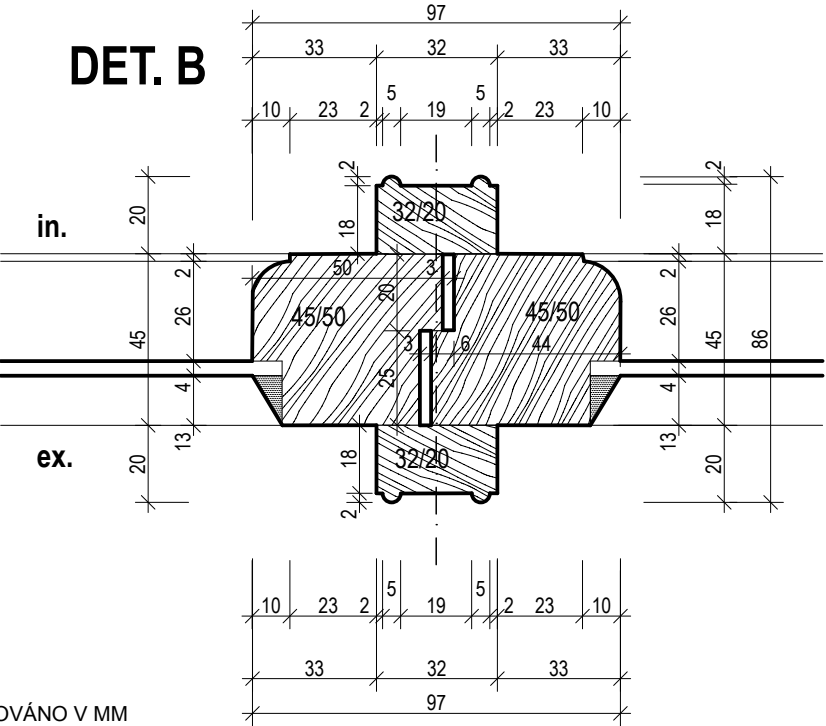


KÓTOVÁNO V MM


DET. G

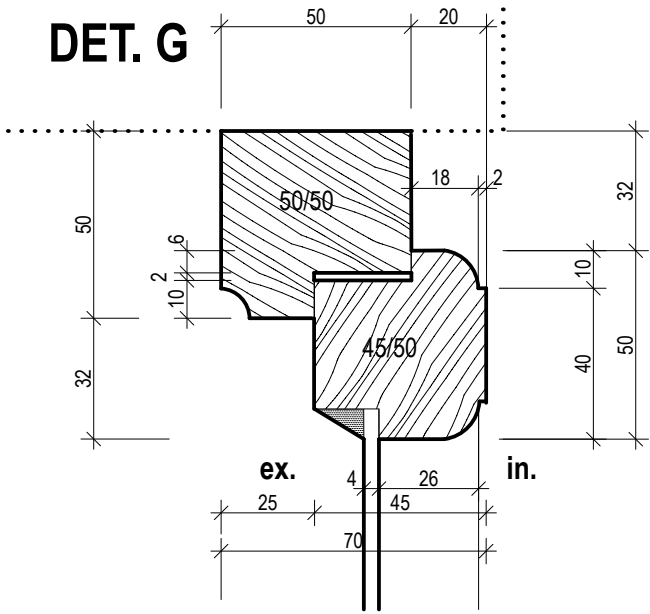


DET. F

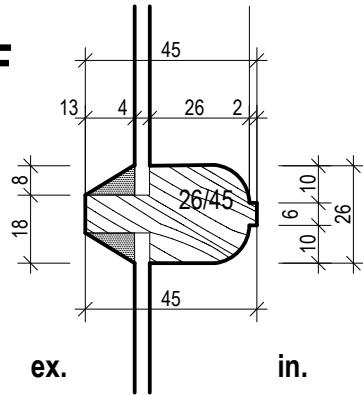

DET. D

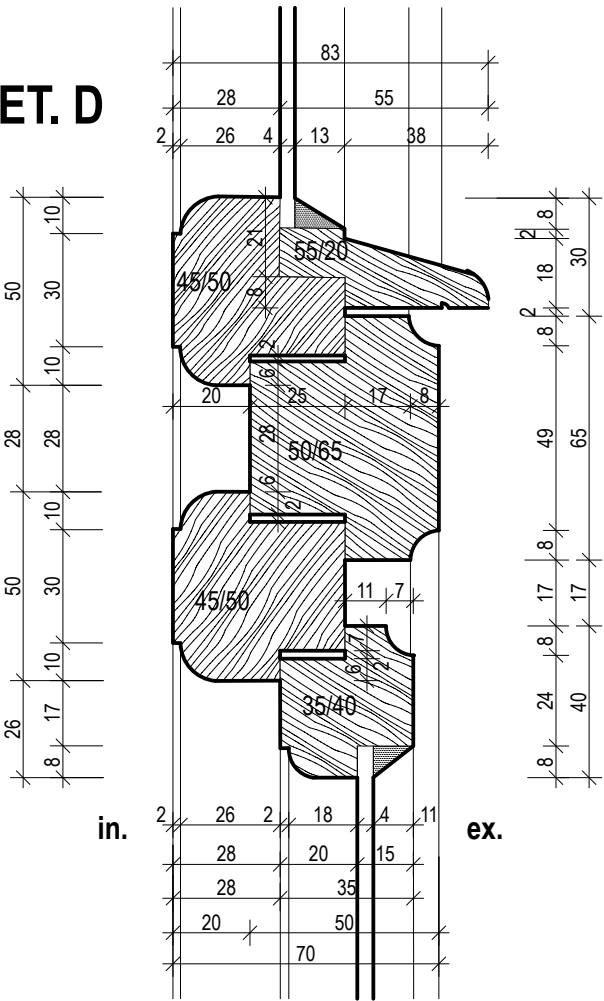

DET. C

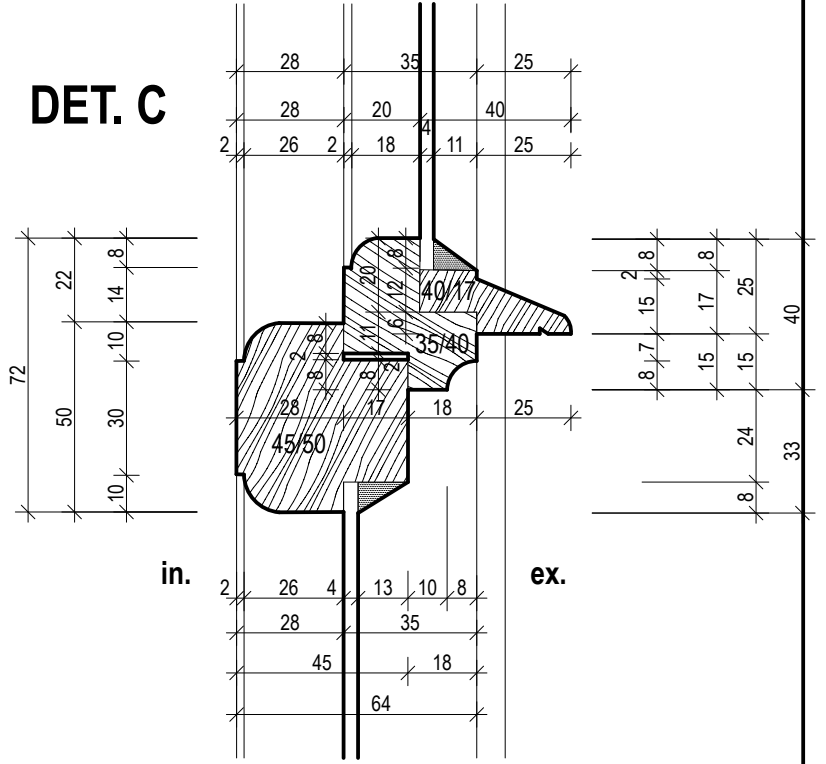

DET. E

