

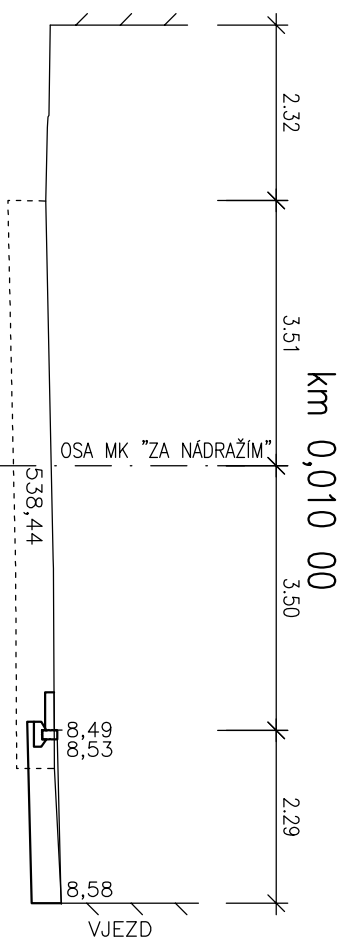
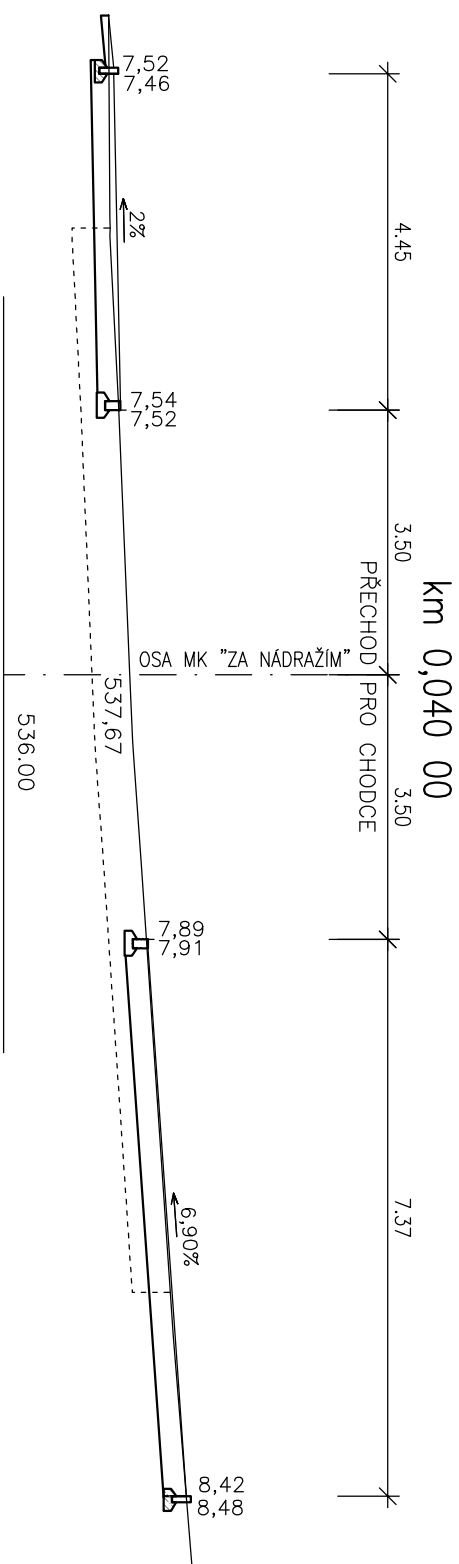



Zodpovědný projektant	Vypracoval		
Jan Šára, Dis.	Jan Šára, Dis.		
Objednatel: Město Český Krumlov			
Místo: Tř. Míru, ul.Na Svahu, ul.Vyšehradská - Český Krumlov, kraj Jihočeský			
Akce:  Rekonstrukce třídy Míru v ČK se zaměřením na zvýšení bezpečnosti pro pěší		Č. Zakázky:	01-2016
		Datum:	leden 2016
		Formát:	
		Měřítko:	1 : 100
Část:		Stupeň:	DSP / PDPS
Výkres:  PŘÍČNÉ ŘEZY SO 01		Č. Přílohy:  8.1	Souprava:

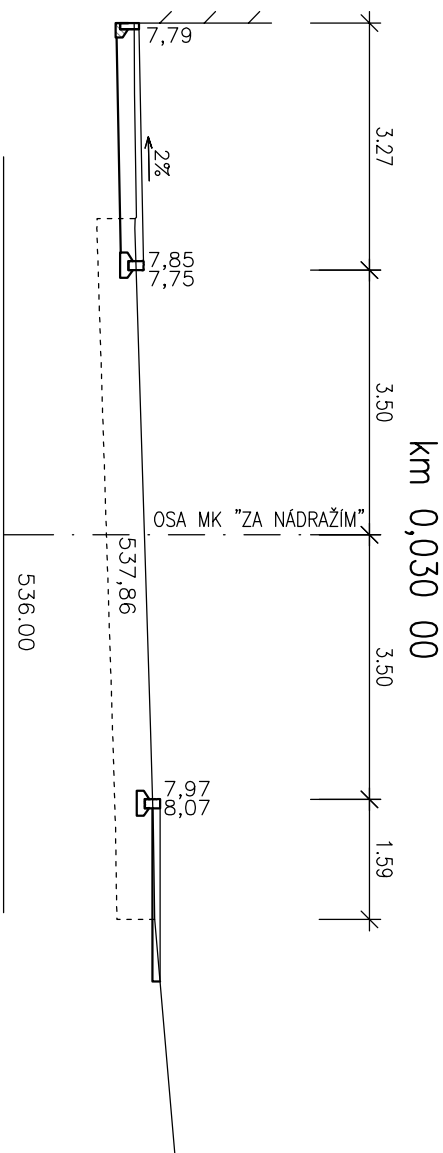


0,018 59(OSA MK)=ZÚ 0,000 (KONSTR.OSA CHODNÍKU)  
km 0,020 00

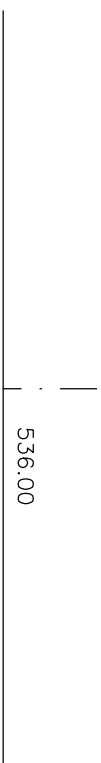


0,048 36(OSA MK)=KM 0,030 (KONSTR.OSA CHODNÍKU)  
km 0,030 00

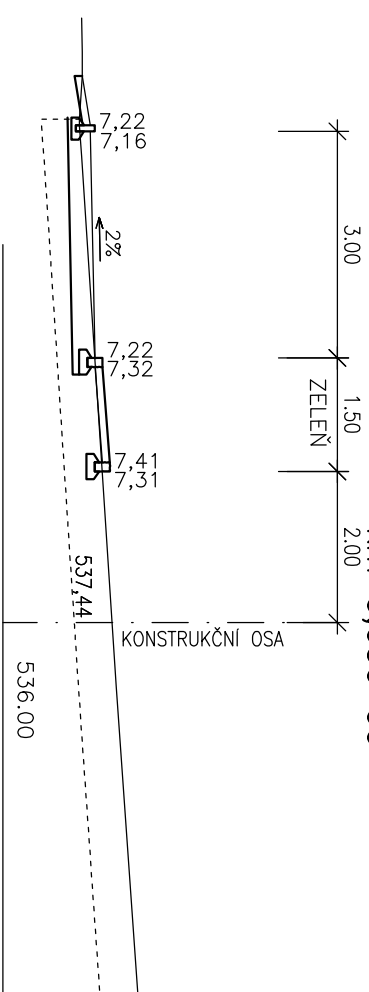


km 0,040 00












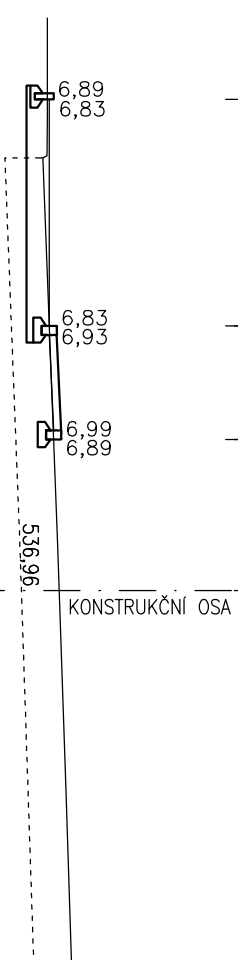


km 0,050 00

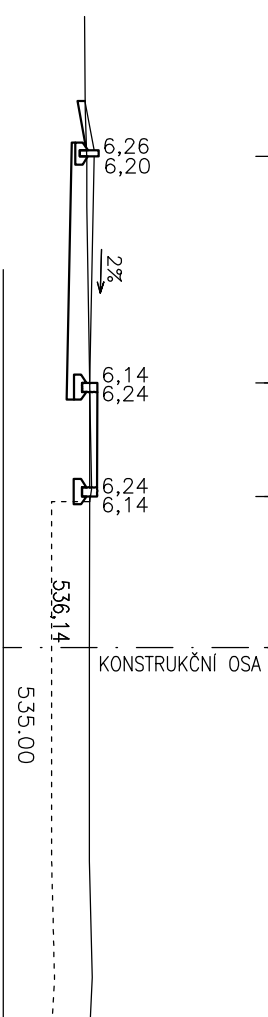

km 0,070 00

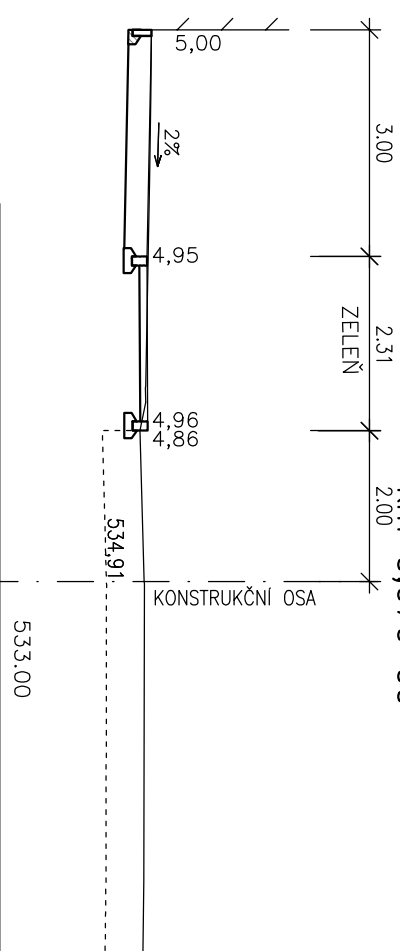

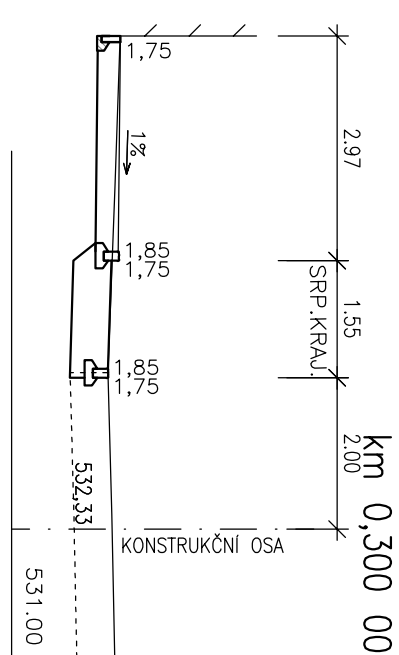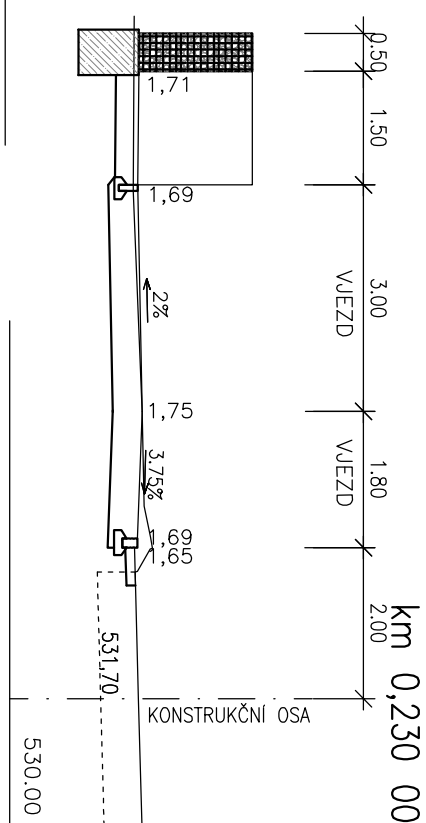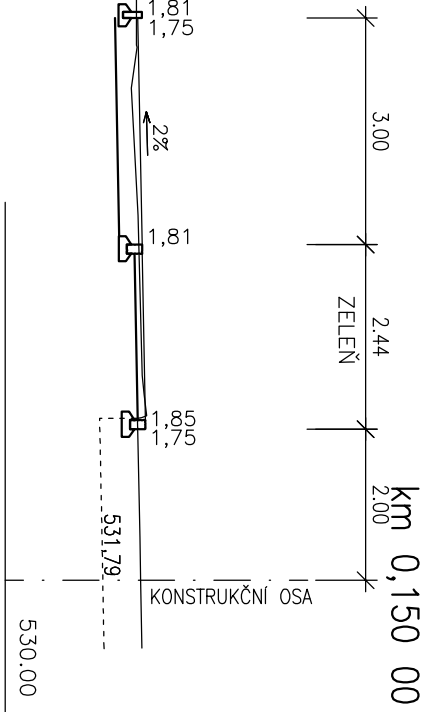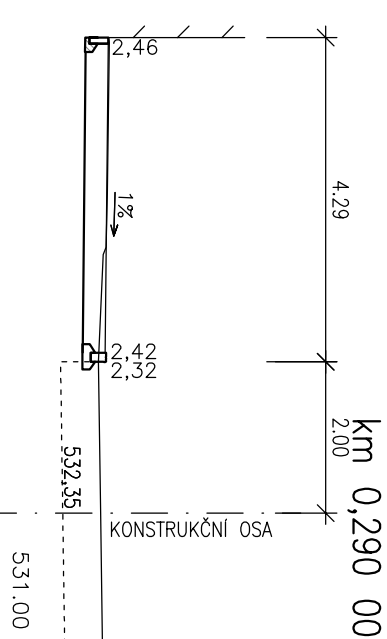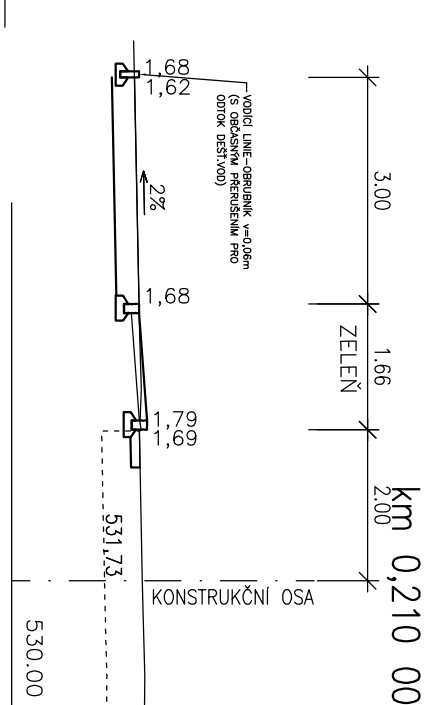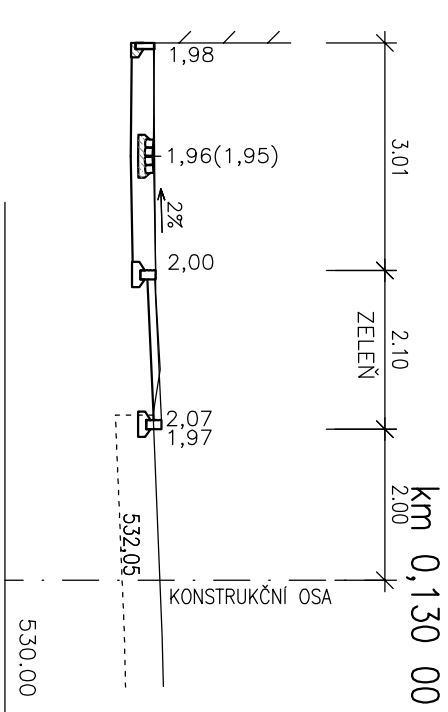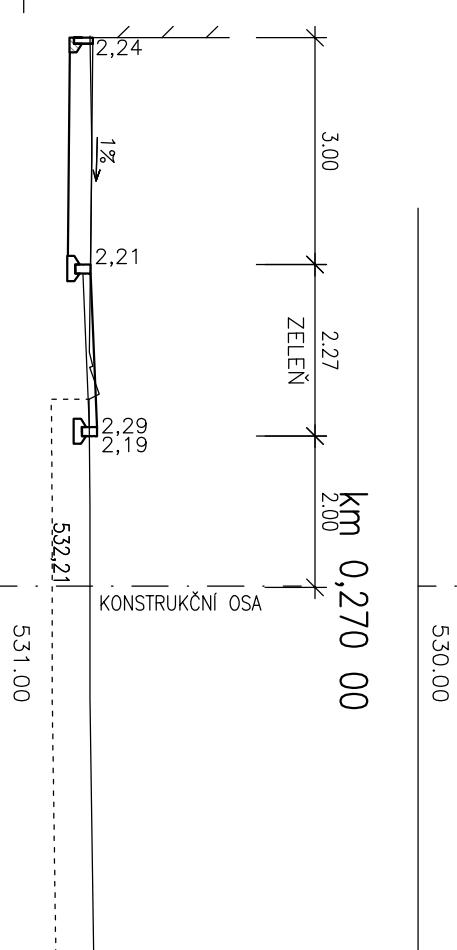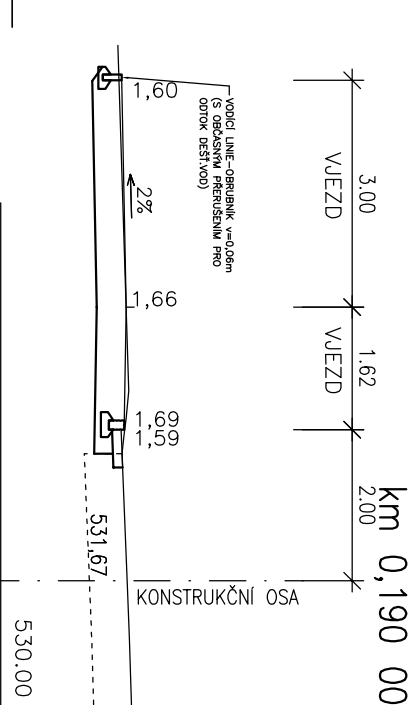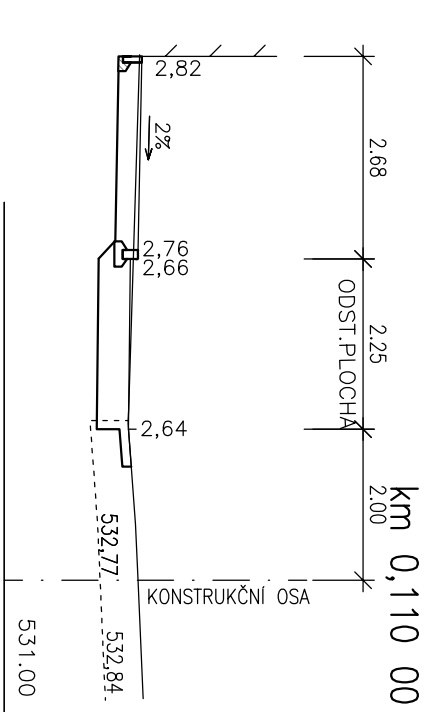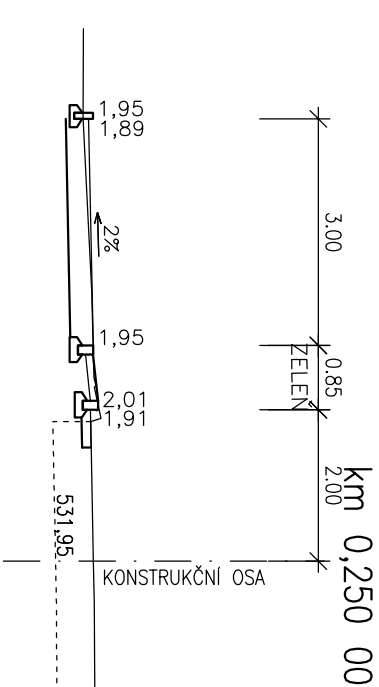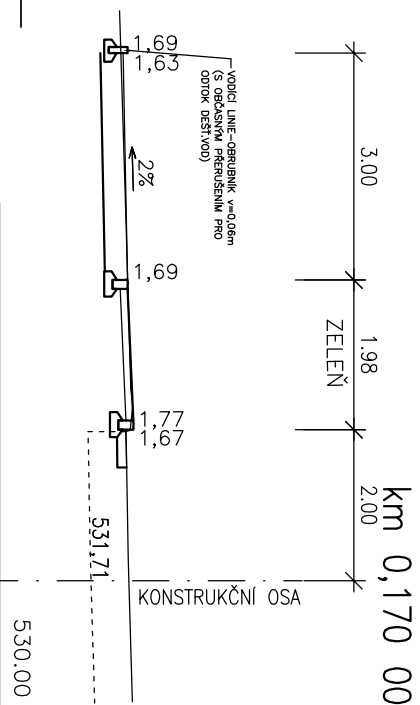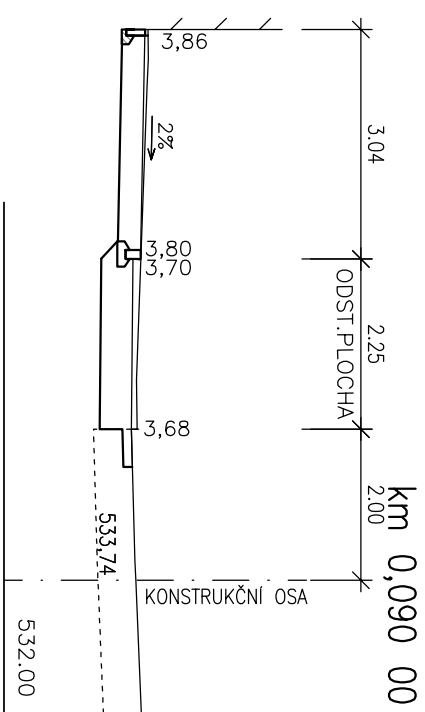

km 0,312 16 – HRANICE OBJEKTŮ "01" a "02"