Výkres vytvořil program pp_vod, (c)AutoPEN Liberec, tel:487953082, autopen@volny.cz

ÚZEMÍ OBCE	Kladné-Dobrkovice
POVRCH ÚZEMÍ	asfalt.komunikace / krajnice / asfalt.komunikace
ČÍSLO PARCELNÍ	2045/2 / 851/1
VZDÁL. OBJEKTŮ A SMĚROVÝCH LOMŮ	0.50 / 7.29 / 4.81 / 9.60 / 1.40 / 16.40 / 7.36 / 11.94 / 4.58 / 16.53 / 14.00 / 0.90
OZNAČENÍ VRCHOLOVÝCH BODŮ	34 / 47 / 48 / 49 / 50 / 51 / 52

LEGENDA TYPŮ ČAR
PŮVODNÍ TERÉN
HRUBÉ TERÉNNÍ ÚPRAVY
UPRAVENÝ TERÉN

MĚŘÍTKA 1:200/100

ŘAD "2-1"

VODOVOD NOVÉ DOBRKOVICE
DOKUMENTACE PRO PROVÁDĚNÍ STAVBY

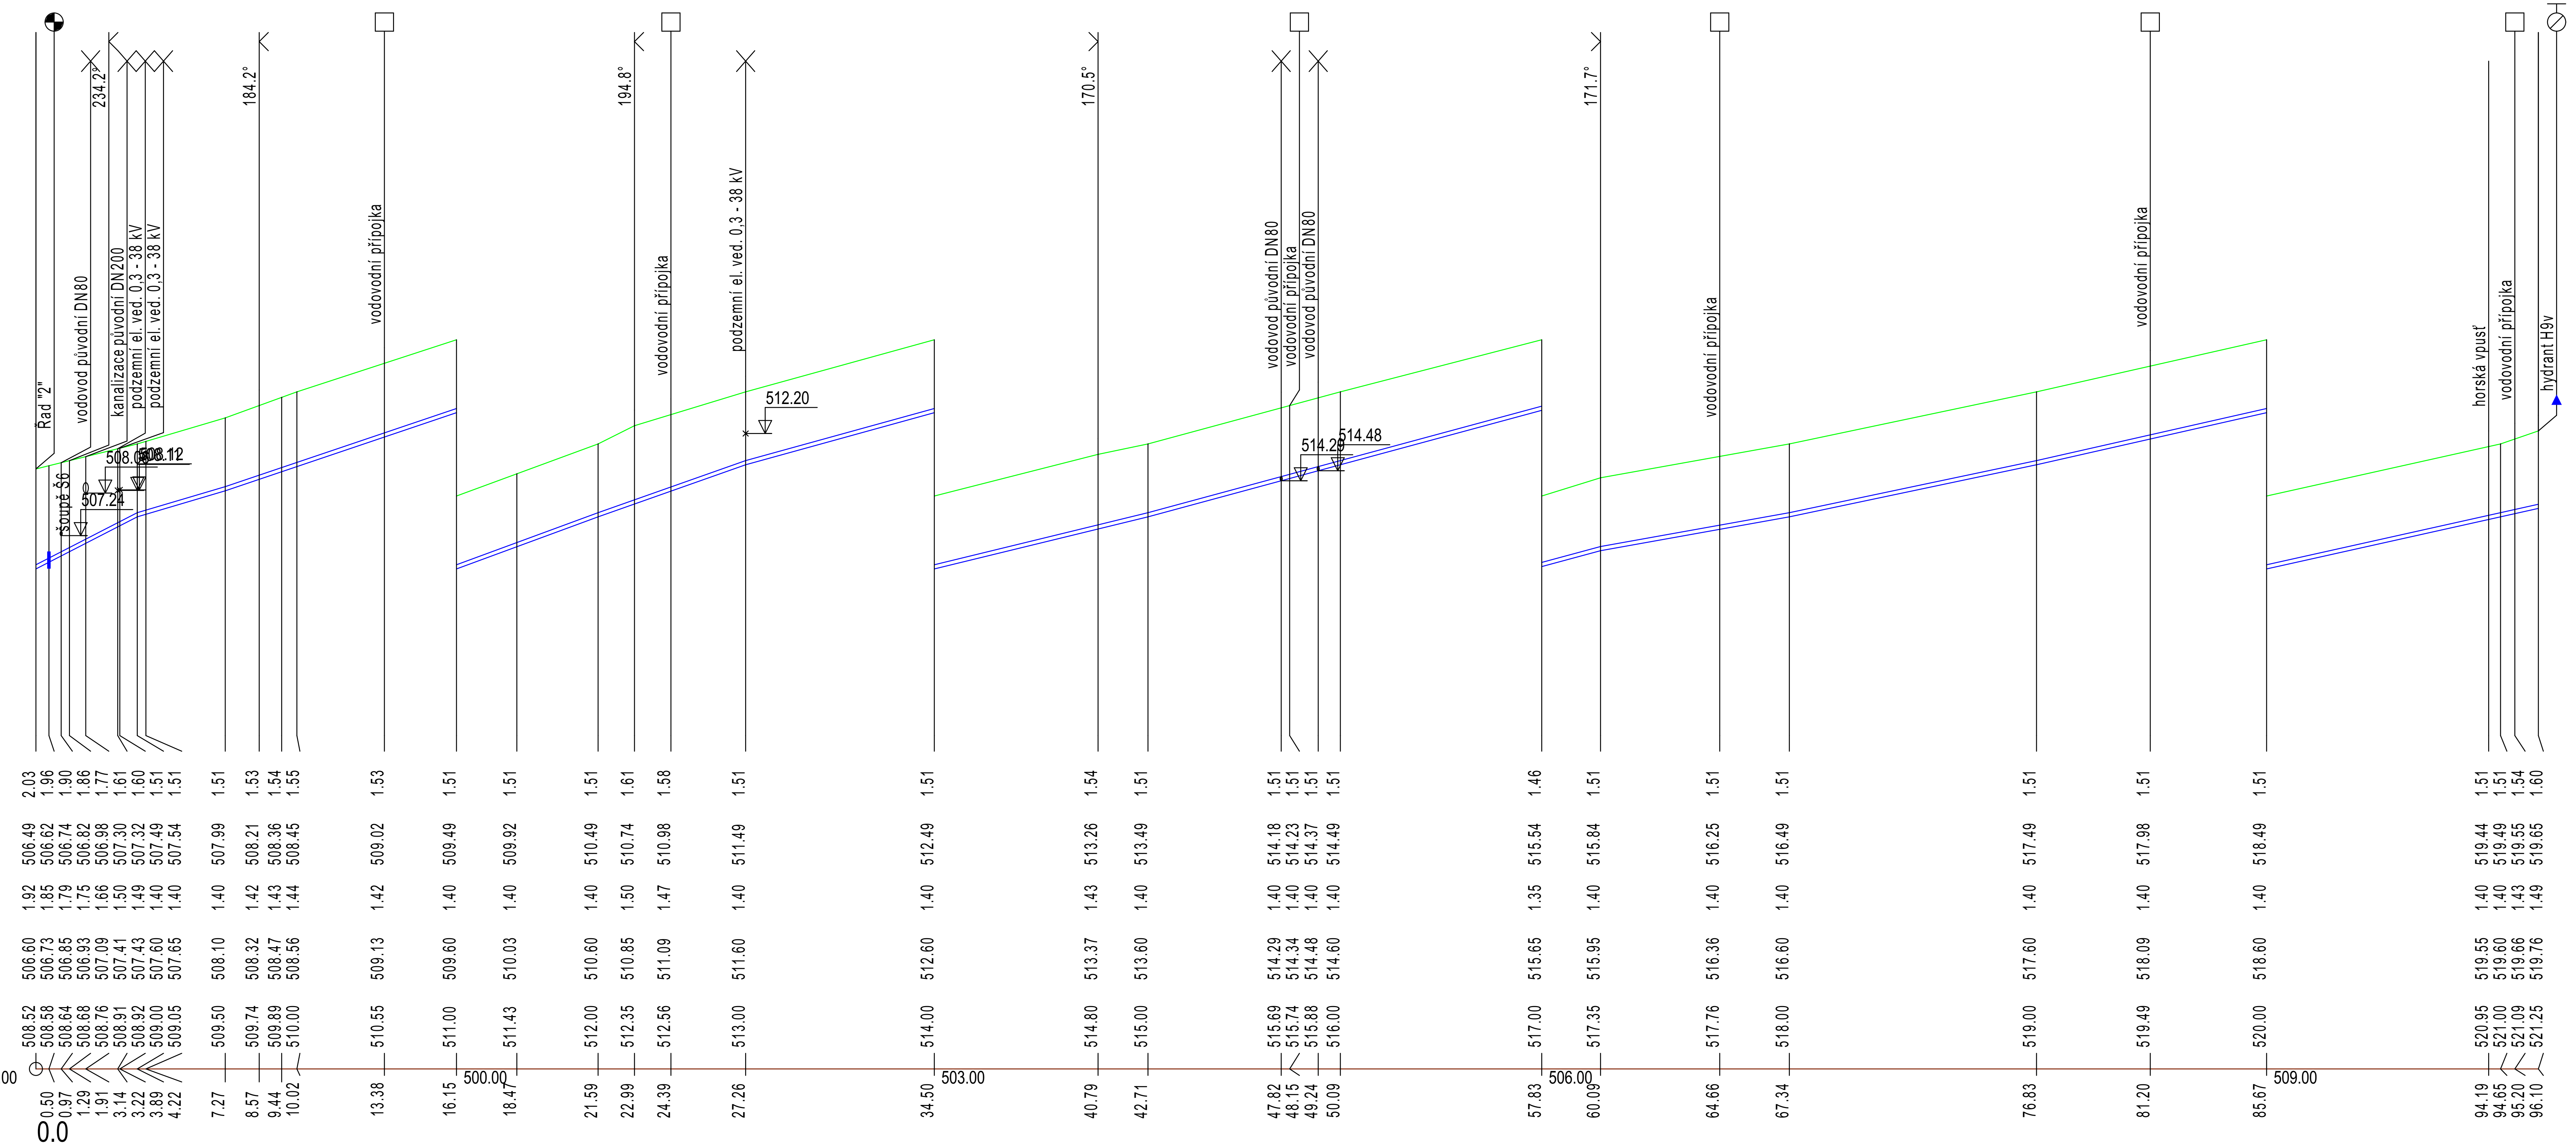

HLOUBKA VÝKOPU
KÓTA VÝKOPU
HLOUBKA DNA POTRUBÍ
KÓTA DNA POTRUBÍ
KÓTA PŮVODNÍHO TERÉNU
SROVNÁVACÍ ROVINA 497.00
STANIČENÍ [km/m] 0.0

DN(PN)[mm]-MATERIÁL-DÉLKA[m]	DN80-PE100 SDR17 PN10 90*5,4 RC-96.10
SKLON[promile]-DÉLKA[m]	256.9-3.89 / 148.0-3.38 / 168.9-8.88 / 183.9-5.44 / 176.5-5.67 / 138.0-7.24 / 121.9-8.21 / 135.4-7.39 / 135.1-9.99 / 89.6-7.25 / 105.3-9.49 / 113.2-8.84 / 111.3-10.44
ULOŽENÍ	Pískové lože 150 mm, obsyp 300 mm
PRŮTOK[l/s]-RYCHLOST[m/s]-MĚR.ZTRÁTA[m/m]	3.6-0.72-0.0094

VÝŠKOVÝ SYSTÉM Bpv
SOUŘADNÝ SYSTÉM S-JTSK

HLAVNÍ INŽENÝR PROJEKTU	ING. MILOŠ CHARVÁT		Imc ING. MILOŠ CHARVÁT AUTORIZOVANÝ INŽENÝR PRO POZEMNÍ A VODOHOSPODÁŘSKÉ STAVBY POD HRADBAMI 2003/3, 594 01 VELKÉ MEZIŘÍČÍ IČO 68063822 DIČ CZ 5708191852 +420 775 680638 imc@vm.cz www.imcaboats.cz
ZODPOVĚDNÝ PROJEKTANT	ING. MILOŠ CHARVÁT		
VYPRACOVAL	MARIE CHARVÁTOVÁ	PROJEKTANT: STAVBY ROKU 2003 JmKRAJE STAVBY ROKU 2007 kraje VYSOČINA	
KRESLIL	MARIE CHARVÁTOVÁ		

KRAJ	JIHOČESKÝ	OBEC	NOVÉ DOBRKOVICE
STAVEBNÍ ÚŘAD	ČESKÝ KRUMLOV	K.Ú.	KLADNÉ-DOBRKOVICE
INVESTOR	MĚSTO ČESKÝ KRUMLOV NÁMĚSTÍ SVORNOSTI 1, ČESKÝ KRUMLOV		

Ing. MILOŠ CHARVÁT Autorizovaný inženýr pro pozemní a vodohospodářské stavby ČKAIT - 1000435

NÁZEV STAVBY **ČESKÝ KRUMLOV - N.DOBRKOVICE - VÝSTAVBA A REKONSTRUKCE MK a IS**

PŘÍLOHA **D.2.1** STAVEBNÍ OBJEKT **SO-201 VODOVODNÍ ŘADY**

NÁZEV VÝKRESU	PODÉLNÝ PROFIL - ŘAD "2-1"			STUPEŇ	DPS
				ZDROJ	2013-05-14 DPS DOBRKOVICE 2017.pln
ČÍSLO ZMĚNY	DATUM	ZPRACOVAL	SCHVÁLIL	MĚŘÍTKO	ČÍSLO VÝKRESU
ZMĚNA Z1	DUBEN 2017				D.2.1.9
				ZAK.ČÍSLO	2013-05-14

TATO PROJEKTOVÁ DOKUMENTACE VČETNĚ PŘÍLOH (S VYJÍMKOU DAT POSKYTNUTÝCH OBJEDNATELEM) JE DUŠEVNÍM VLASTNICTVÍM FIRMY ING. MILOŠ CHARVÁT - IMC, POD HRADBAMI 3, 594 01 VELKÉ MEZIŘÍČÍ, IC 68063822. OBJEDNATEL TÉTO DOKUMENTACE JE OPRÁVNĚN JI VYUŽÍT K ÚČELŮM, VYPLÝVAJÍCÍM Z UZAVŘENÉ SMLOUVY BEZ JAKÉHOKOLIV OMEZENÍ. JINÉ OSOBY (FYZICKÉ I PRÁVNICKÉ) NEJSOU BEZ PŘEDCHOZÍHO VÝSLOVNÉHO SOUHLASU OBJEDNATELE OPRÁVNĚNY TUTO DOKUMENTACI ANI JEJÍ ČÁSTI JAKKOLIV VYUŽÍVAT, KOPÍROVAT A ZPŘÍSTUPNIT DALŠÍM OSOBÁM.